



1 590-2 5 251-1 7 494-6 7 494-2
 2 696-3 6 251-45 8 494-8
 3 418-49 7 251-7 9 228-34
 4 242-7 8 494-5 0 494-3

(座標値種別：測量成果) +40103.635

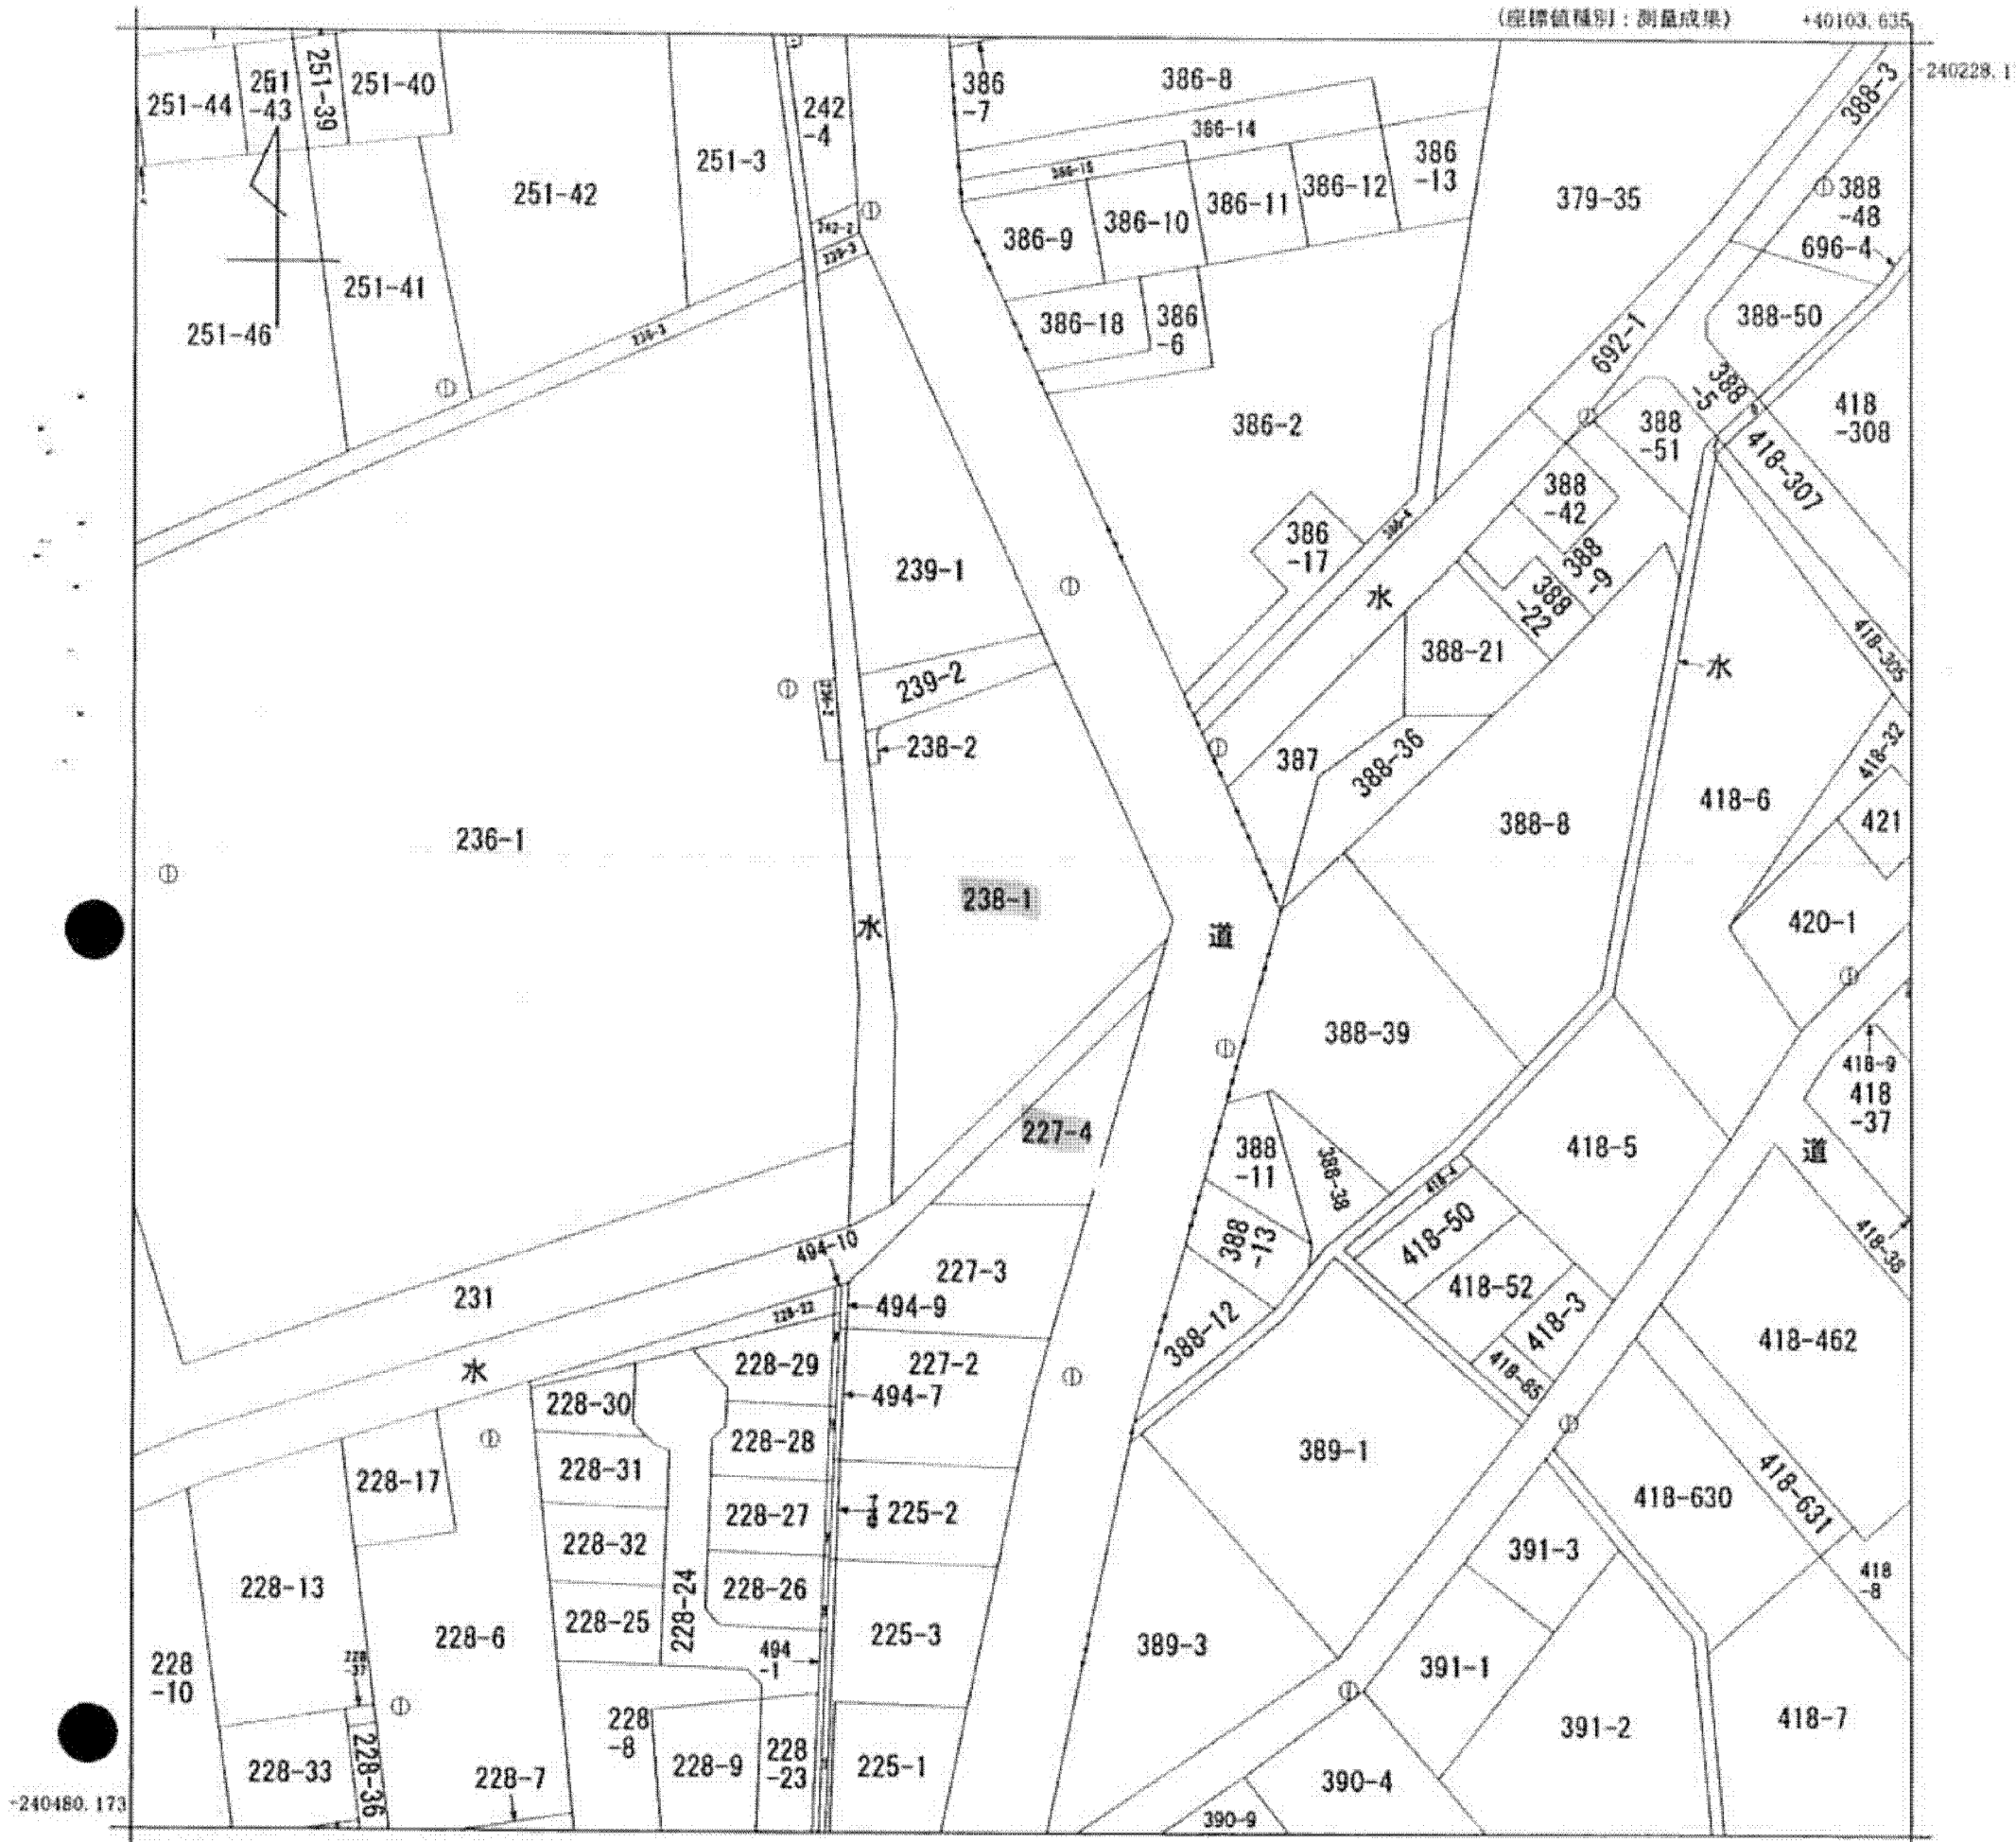

-240480.173

+39853.635 (座標値種別：測量成果)

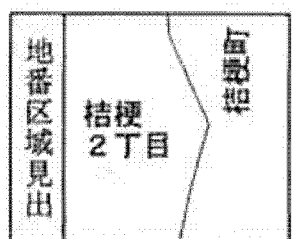

請求部	所在	函館市桔梗二丁目				地番	238番1			
出力縮尺	1/1000	精度区分	甲三	座標系番号又は記号	X I	分類	地図(法第14条第1項)		種類	地籍図
作成年月日	昭和60年3月			備付年月日(原図)	昭和61年12月10日			補記事項		

これは地図に記載されている内容を証明した書面である。

平成25年6月27日
函館地方法務局

申請番号：6-3
(1/1)

登記官

(14枚目)