



イ 9-55	キ 9-59	ク 4-77	ケ 7-3	コ 4-89	カ 16-36	キ 1-21	ク 1-8	ケ 1-19	コ 12-3
ロ 9-78	ヘ 16-4	ネ 4-86	ニ 9-76	ノ 3-3	ド 16-3	ト 1-22	チ 6-11	テ 7-17	ト 11-2
ハ 9-79	ト 4-12	フ 12-1	ホ 4-119	フ 3-4	ド 16-2	ト 3-143	チ 1-18	テ 7-24	ト 3-144
ニ 9-77	チ 4-76	フ 7-11	ホ 4-36	フ 4-111	ド 1-20	ト 3-9	チ 1-23	テ 7-25	ト 3-145

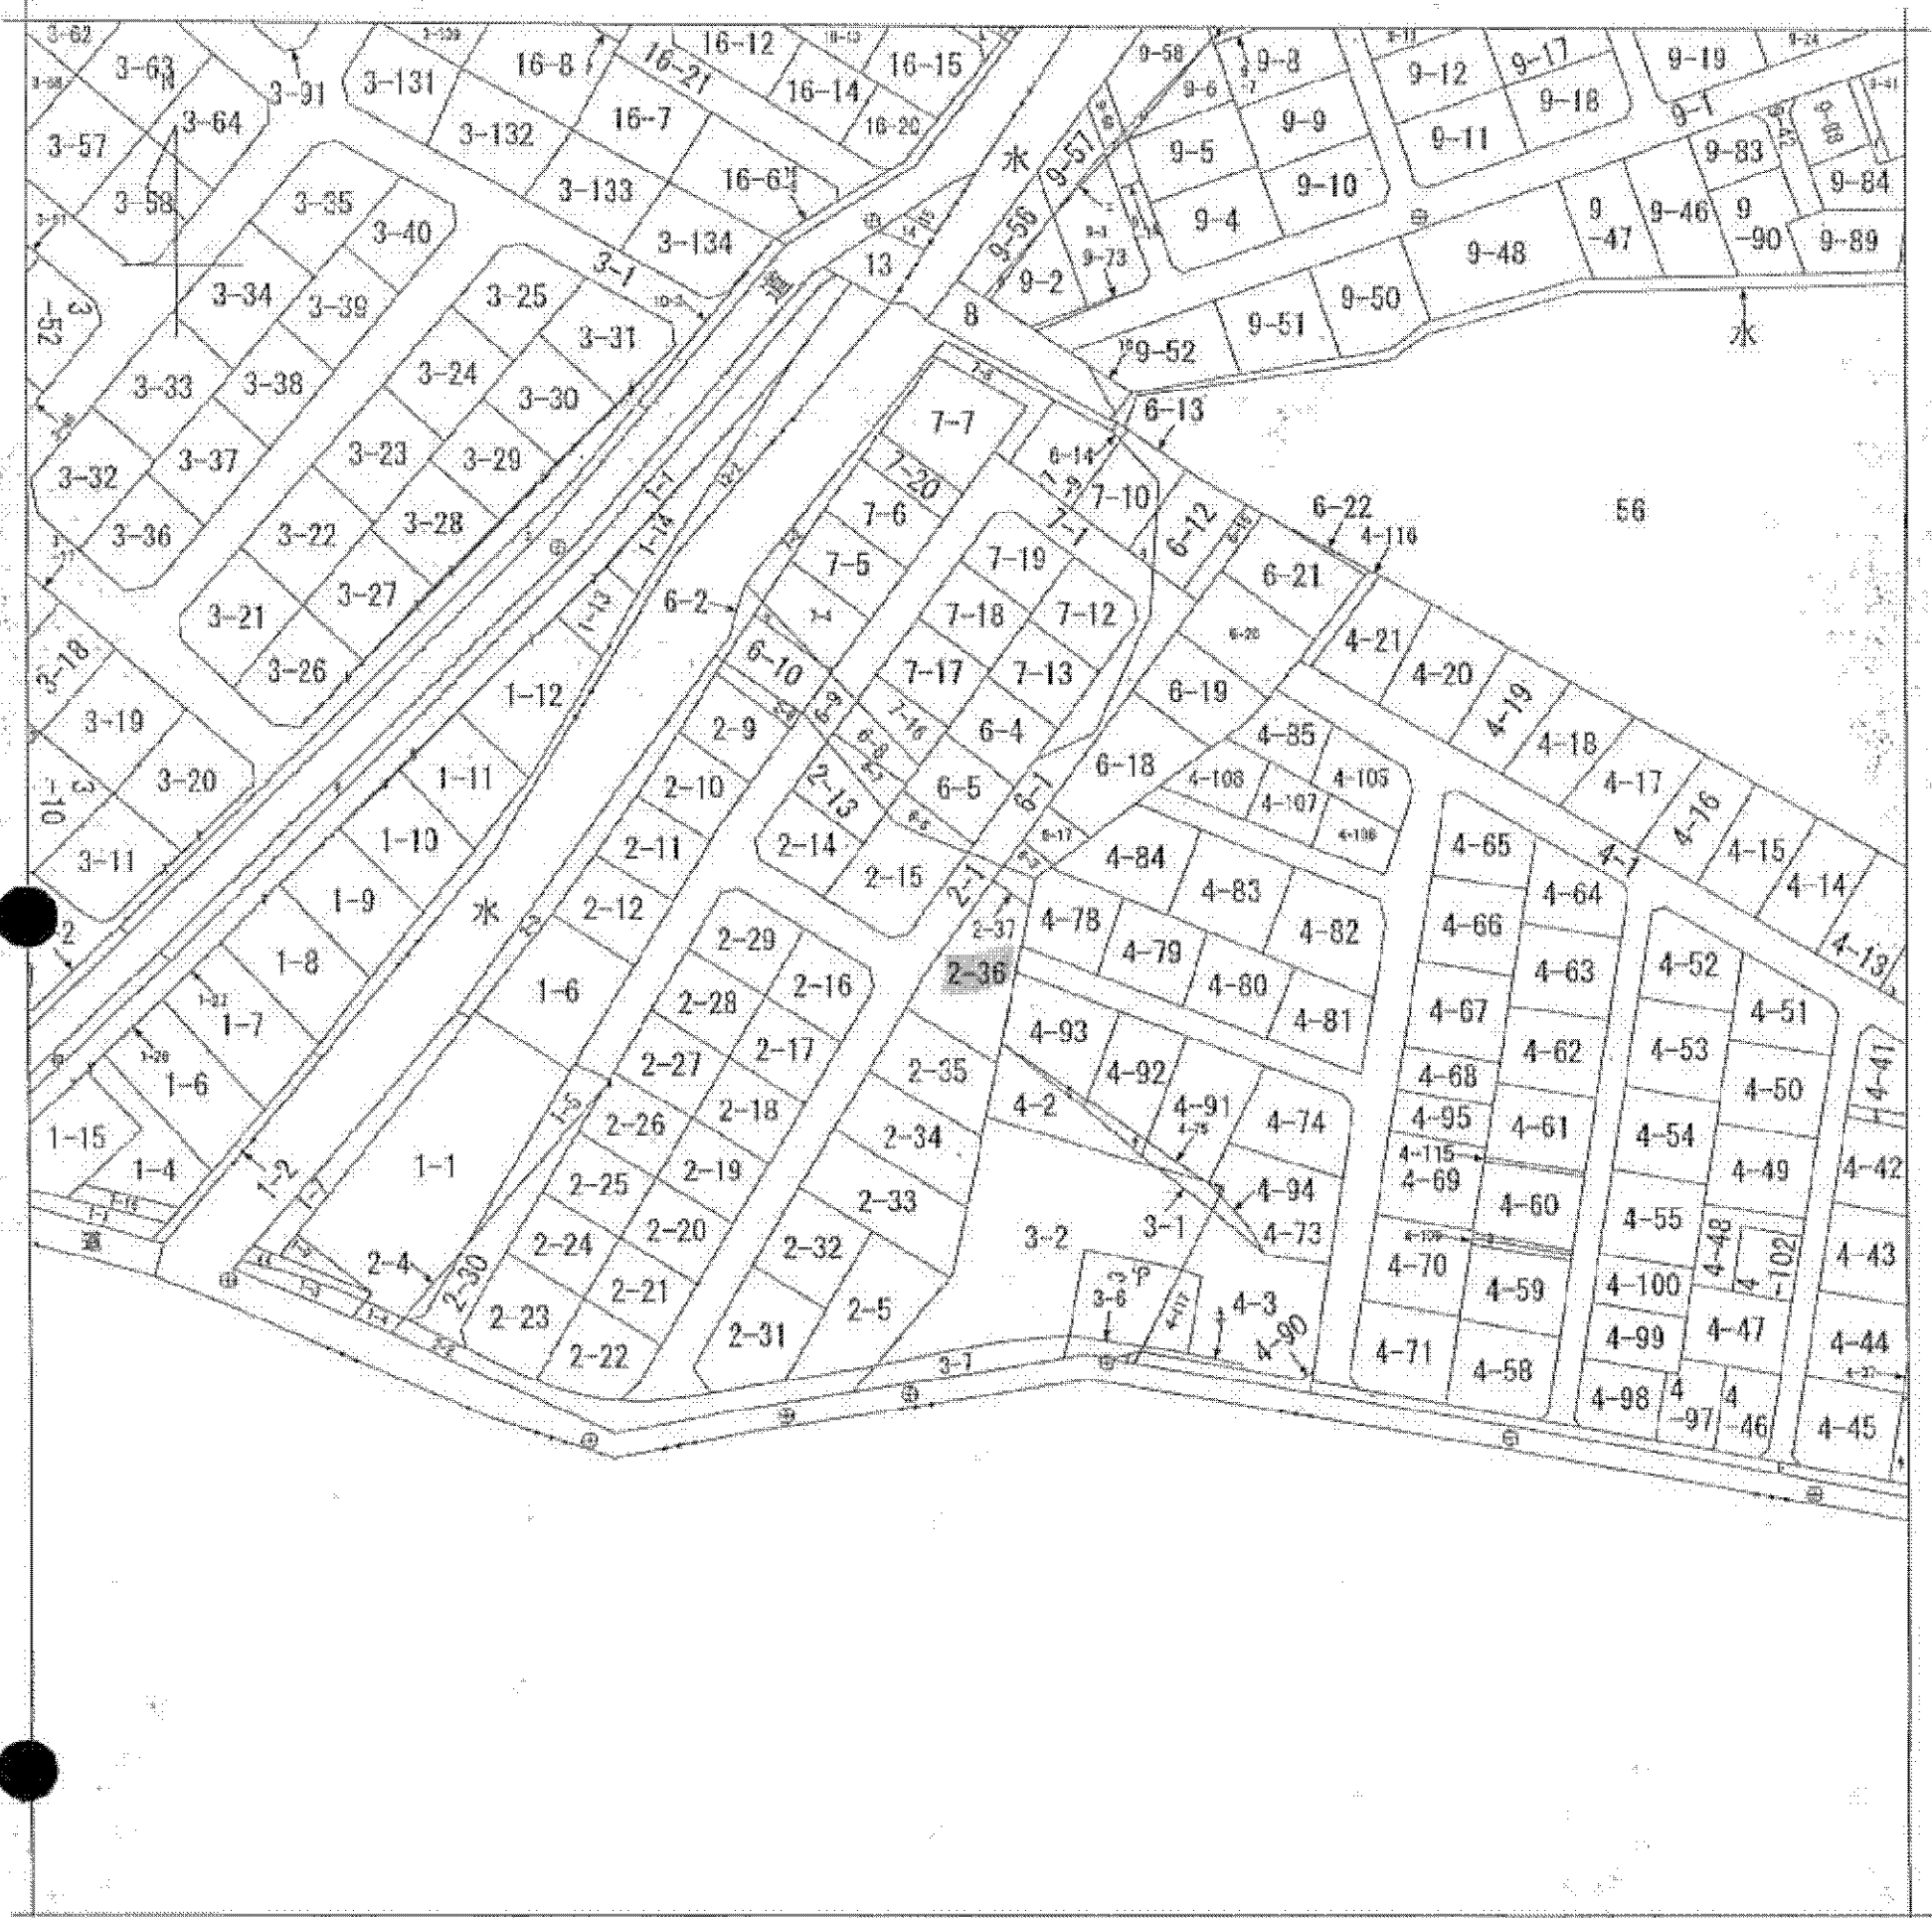

(注) 地図に準ずる図面は、土地の区画を明確にした不動産登記法所定の地図が備え付けられるまでの間、これに代わるものとして備え付けられている図面で、土地の位置及び形状の概略を記載した図面です。

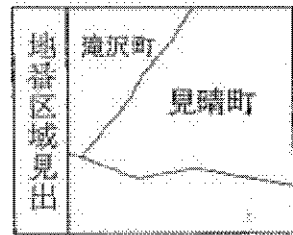

請求部	所在	函館市見晴町			地番	2番36		
出力縮	1/1200	精度区分	座標系番号又は記号	分類	地図に準ずる図面		種類	その他
作成年月日	明治40年10月		備付年月日(原図)	昭和50年2月		補記事項		

これは地図に準ずる図面に記録されている内容を証明した書面である。本図面はA3判をA4判に縮小したものである。

平成24年10月12日
函館地方法務局

申請番号：4-11
(1/2)

登記官

(4 枚目)