


イ 281-53	ホ 281-46	リ 268-17	リ 270-19	レ 268-14	ナ 279-49	ノ 272-150	マ 272-171	エ 281-55	キ 281-64
ロ 281-9	ヘ 281-47	ヌ 268-19	カ 270-15	ロ 268-16	ラ 272-183	ハ 281-58	ケ 281-21	フ 281-57	ク 281-30
ハ 280-2	ト 281-18	ル 270-13	コ 270-17	ワ 272-190	ハ 272-184	チ 279-3	フ 281-39	ク 281-62	ケ 253-62
ニ 281-43	チ 281-17	ヲ 270-16	ク 268-13	ネ 279-47	ウ 272-185	ヤ 281-22	コ 281-40	ク 281-63	ツづく

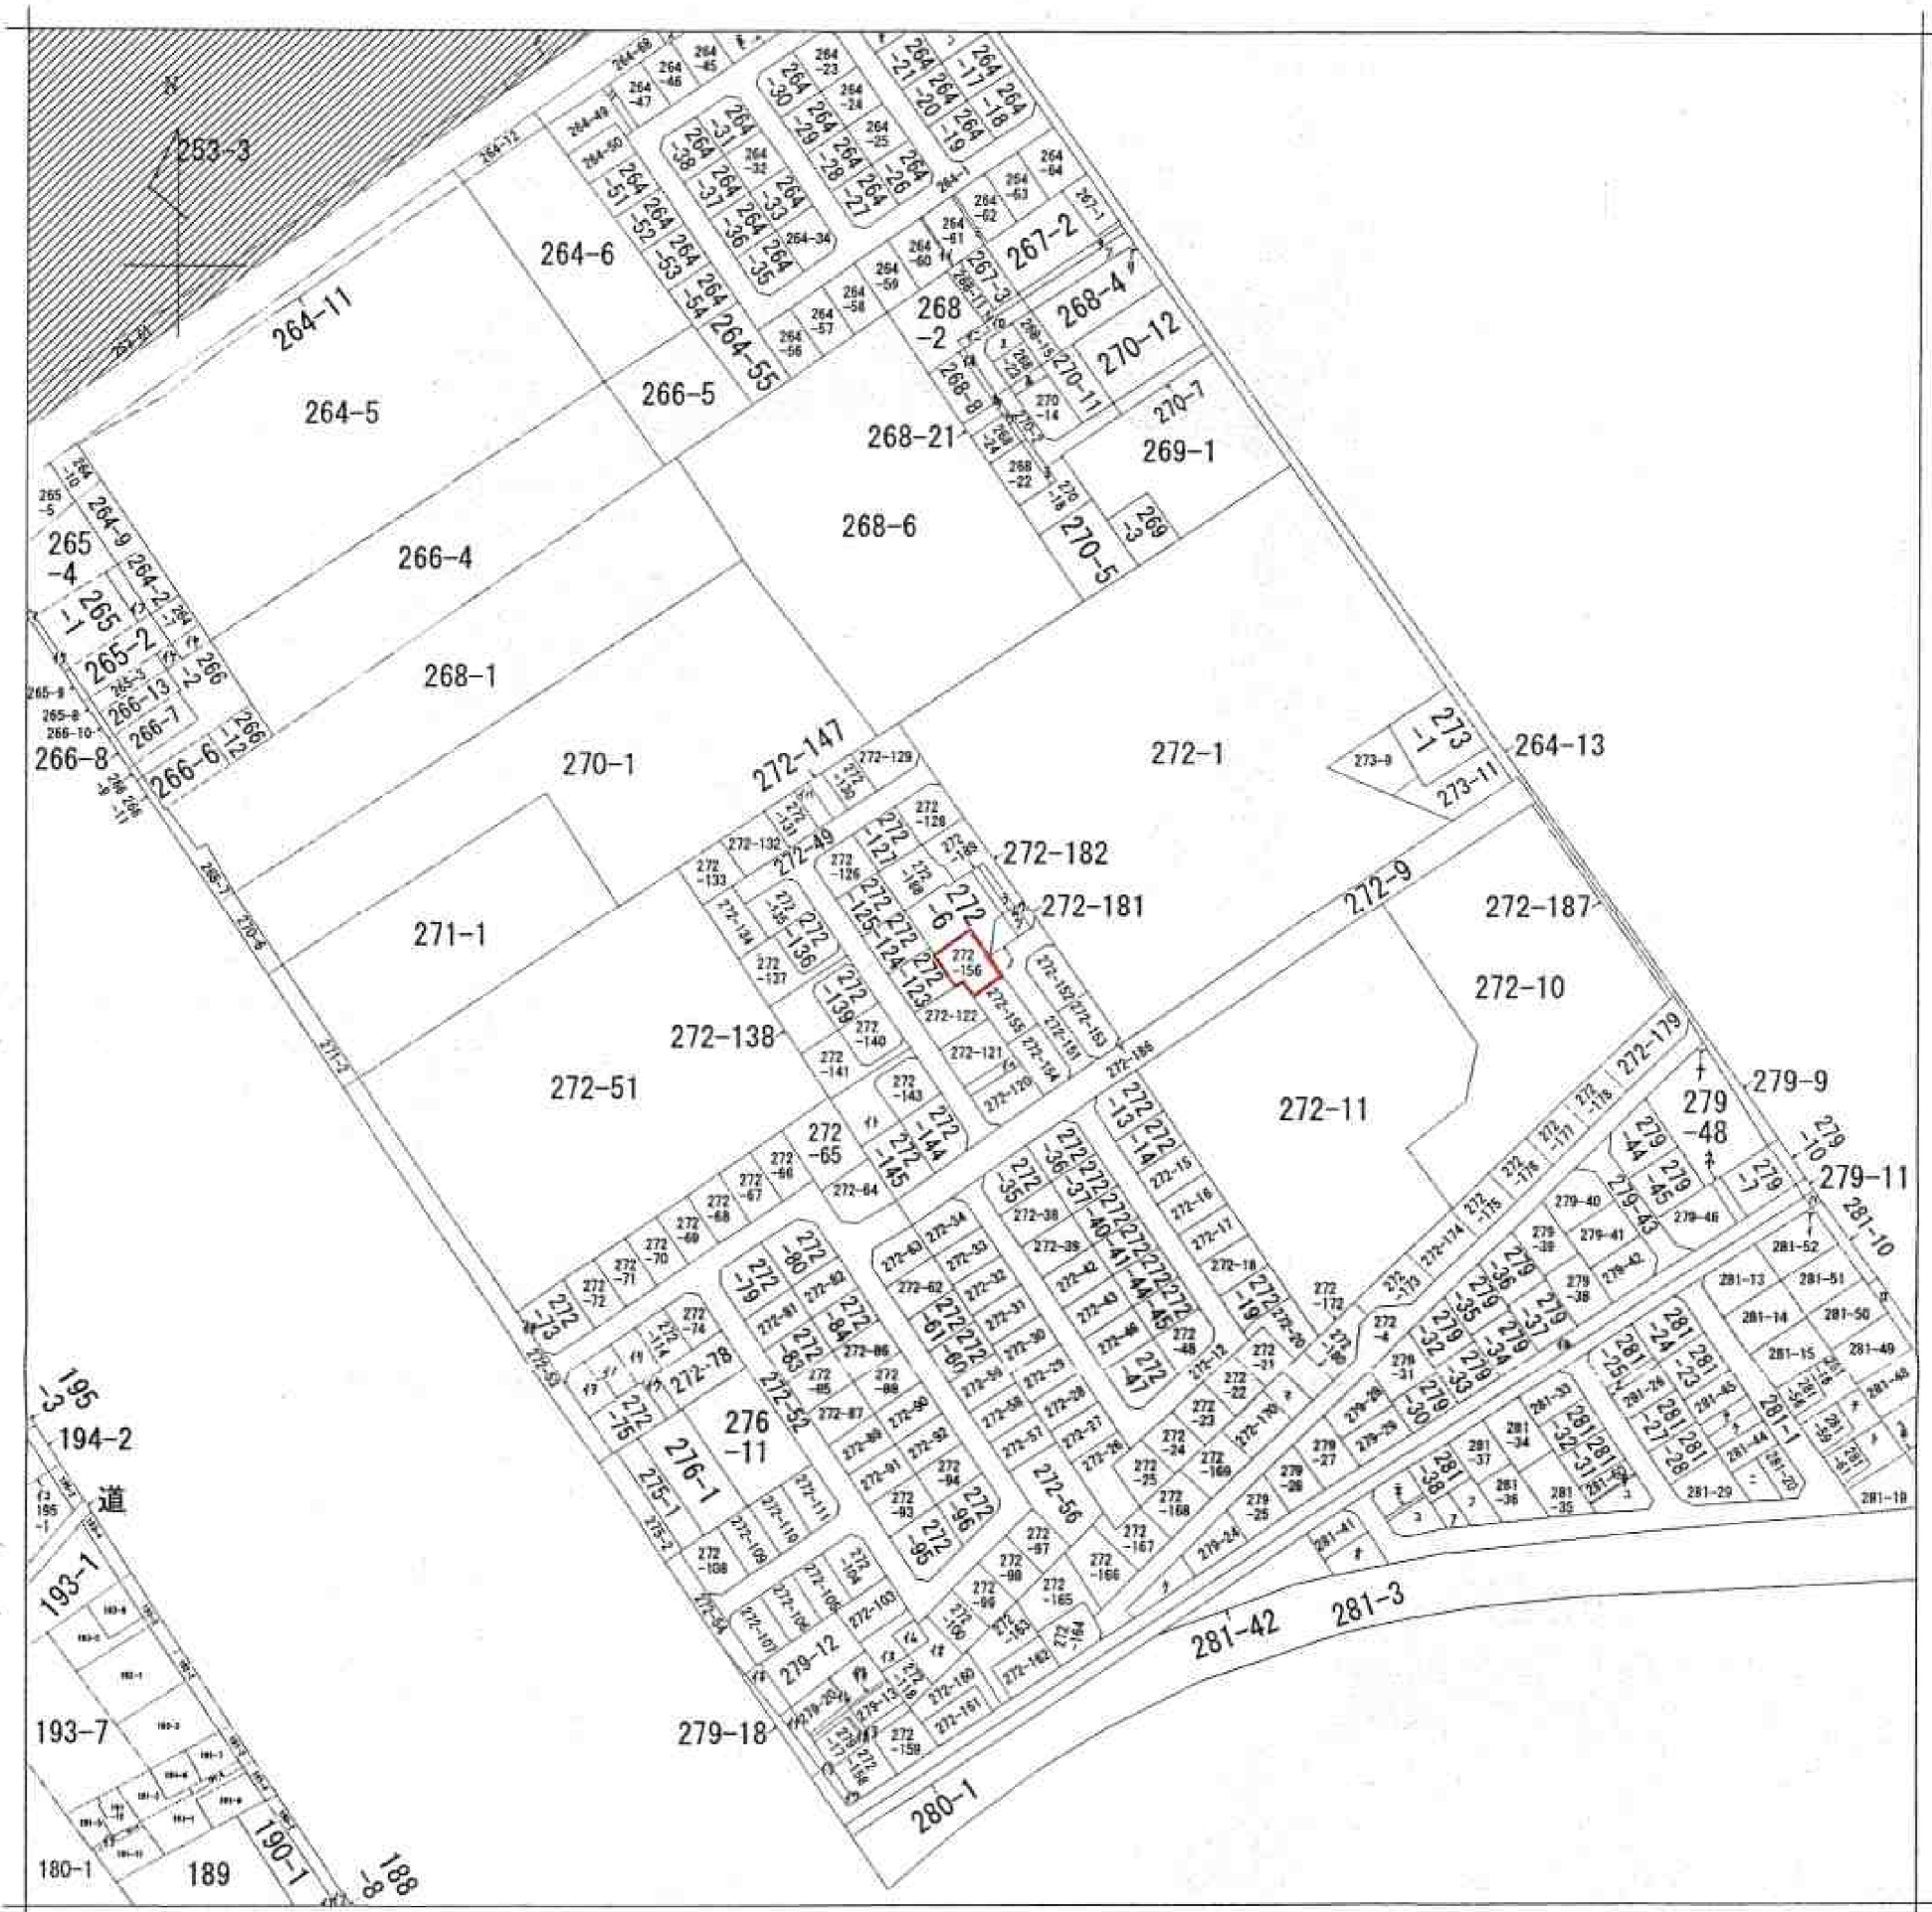

(注) 地図に準ずる図面は、土地の区画を明確にした不動産登記法所定の地図が備え付けられるまでの間、これに代わるものとして備え付けられている図面で、土地の位置及び形状の概略を記載した図面です。
 (注) 斜線を施した部分は、閉鎖された部分です。



請求部分	所在 函館市港町二丁目			地番	272番156	
出力縮尺	1/2000	精度区分		座標系又は記号	分類	地図に準ずる図面
種類	その他					
作成年月日	備付年月日(原図)			補記事項		

これは地図に準ずる図面に記録されている内容を証明した書面である。

平成23年10月13日
 函館地方法務局
 登記官

申請番号：1-44
 (1/2)

本図面は、A3判を
 A4判に縮小したものである。

ミ 264-66
シ 264-48
ヒ 264-43
モ 264-44
セ 264-22
ス 264-14
ン 264-16
イ 264-65
和 268-3
伊 272-148
仁 268-18
休 268-20
ハ 272-146
仆 272-142
伊 272-112
得 272-115
伊 272-102
伊 279-2
伊 272-149
伊 272-157
伊 279-19
伊 279-21
伊 279-22
化 279-23
伊 181-15
伊 279-1
休 279-14
伊 279-15
伊 279-16
休 272-117
伊 272-113
伊 272-116
伊 272-101
伊 265-7
伊 264-8
伊 265-10
伊 265-11
伊 265-12
仁 194-1
伊 191-13

本図面は、A3判を
A4判に縮小したものである。