


(座標値種別：図上測定) +64097.835
 -94757.033

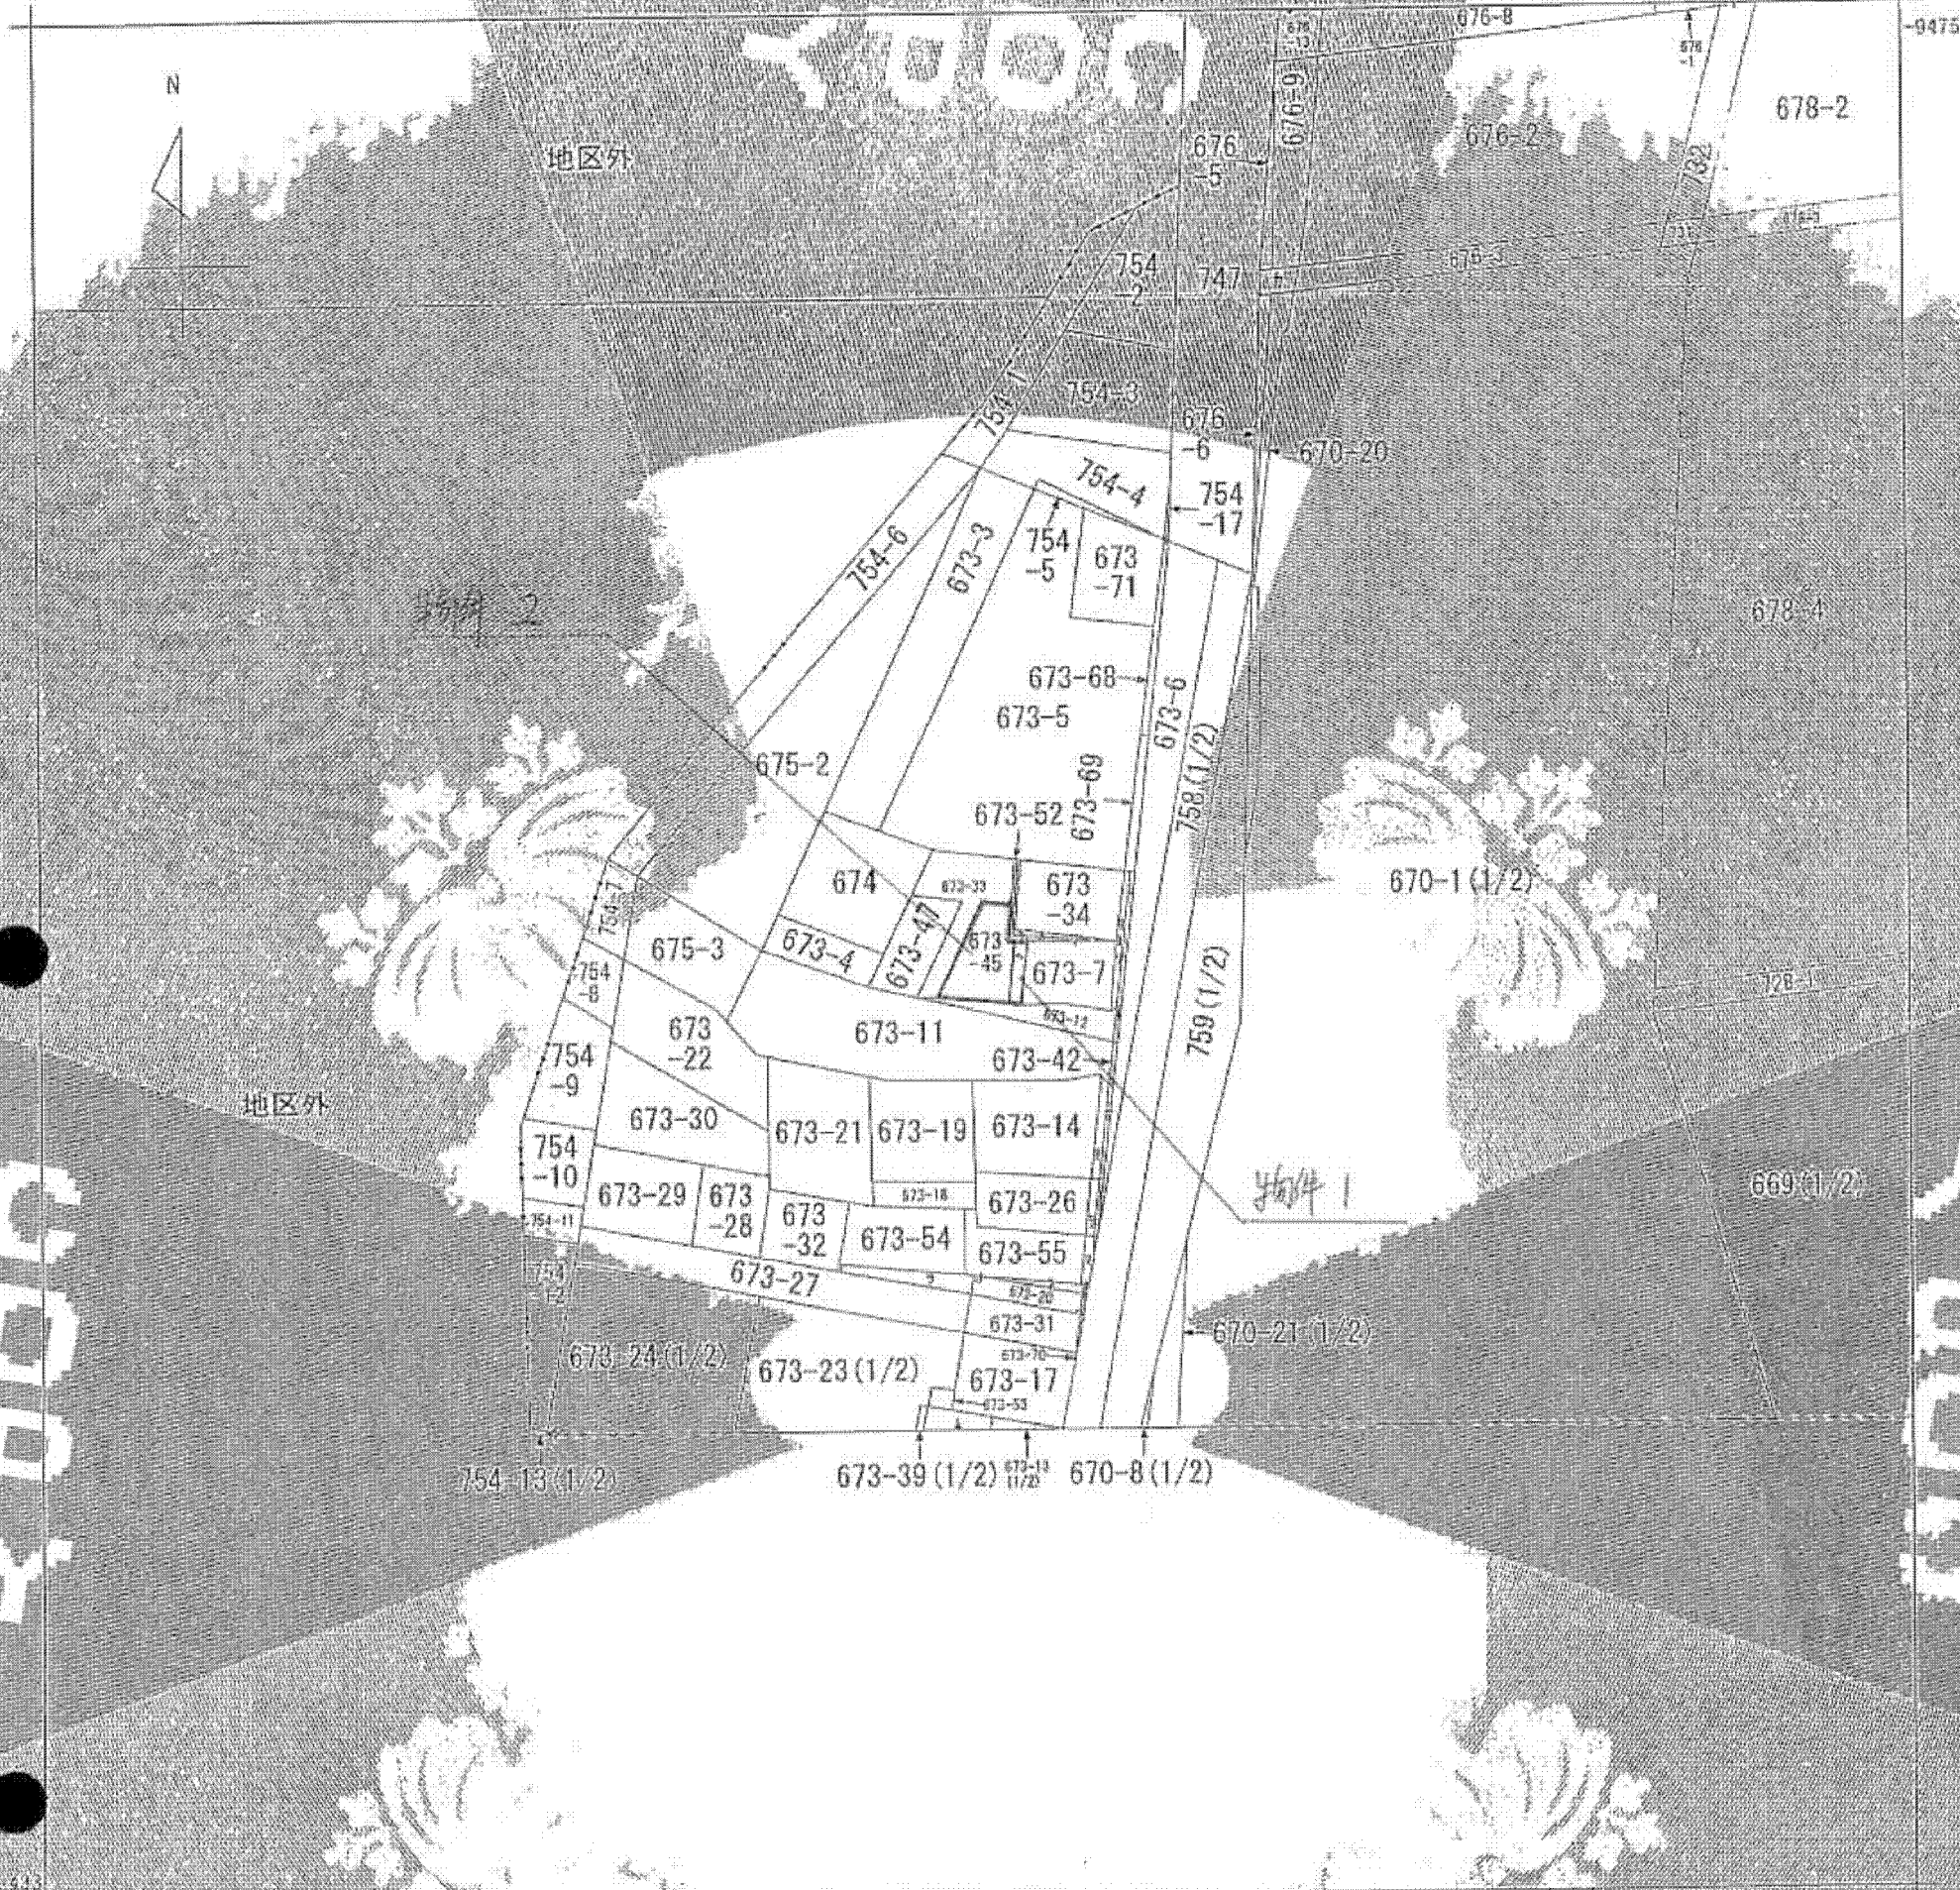

95059-413 (座標値種別：図上測定)
 (注) 地籍に添する図面は、土地の区画を明確にした不動産登記法所定の地図が備え付けられるまでの間、これに代わるものとして備え付けられている図面です。土地の位置及び形状の概略を記載した図面です。

請求部	所在	小樽市朝里川温泉二丁目			地番	673番45
縮尺	1/1200	精度区分	座標系 手元文 付記号	X-1	分類	地図に添する図面
作成年月			備付年月日 (原図)		補記事項	

これは地図に添する図面に記録されている内容を証明した書面である。

公図写

平成25年11月27日
 札幌法務局小樽支局
 登記官