
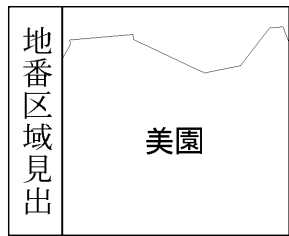


イ 392-2 ハ 724-7
 □ 724-3

(座標値種別：測量成果) -38608.911

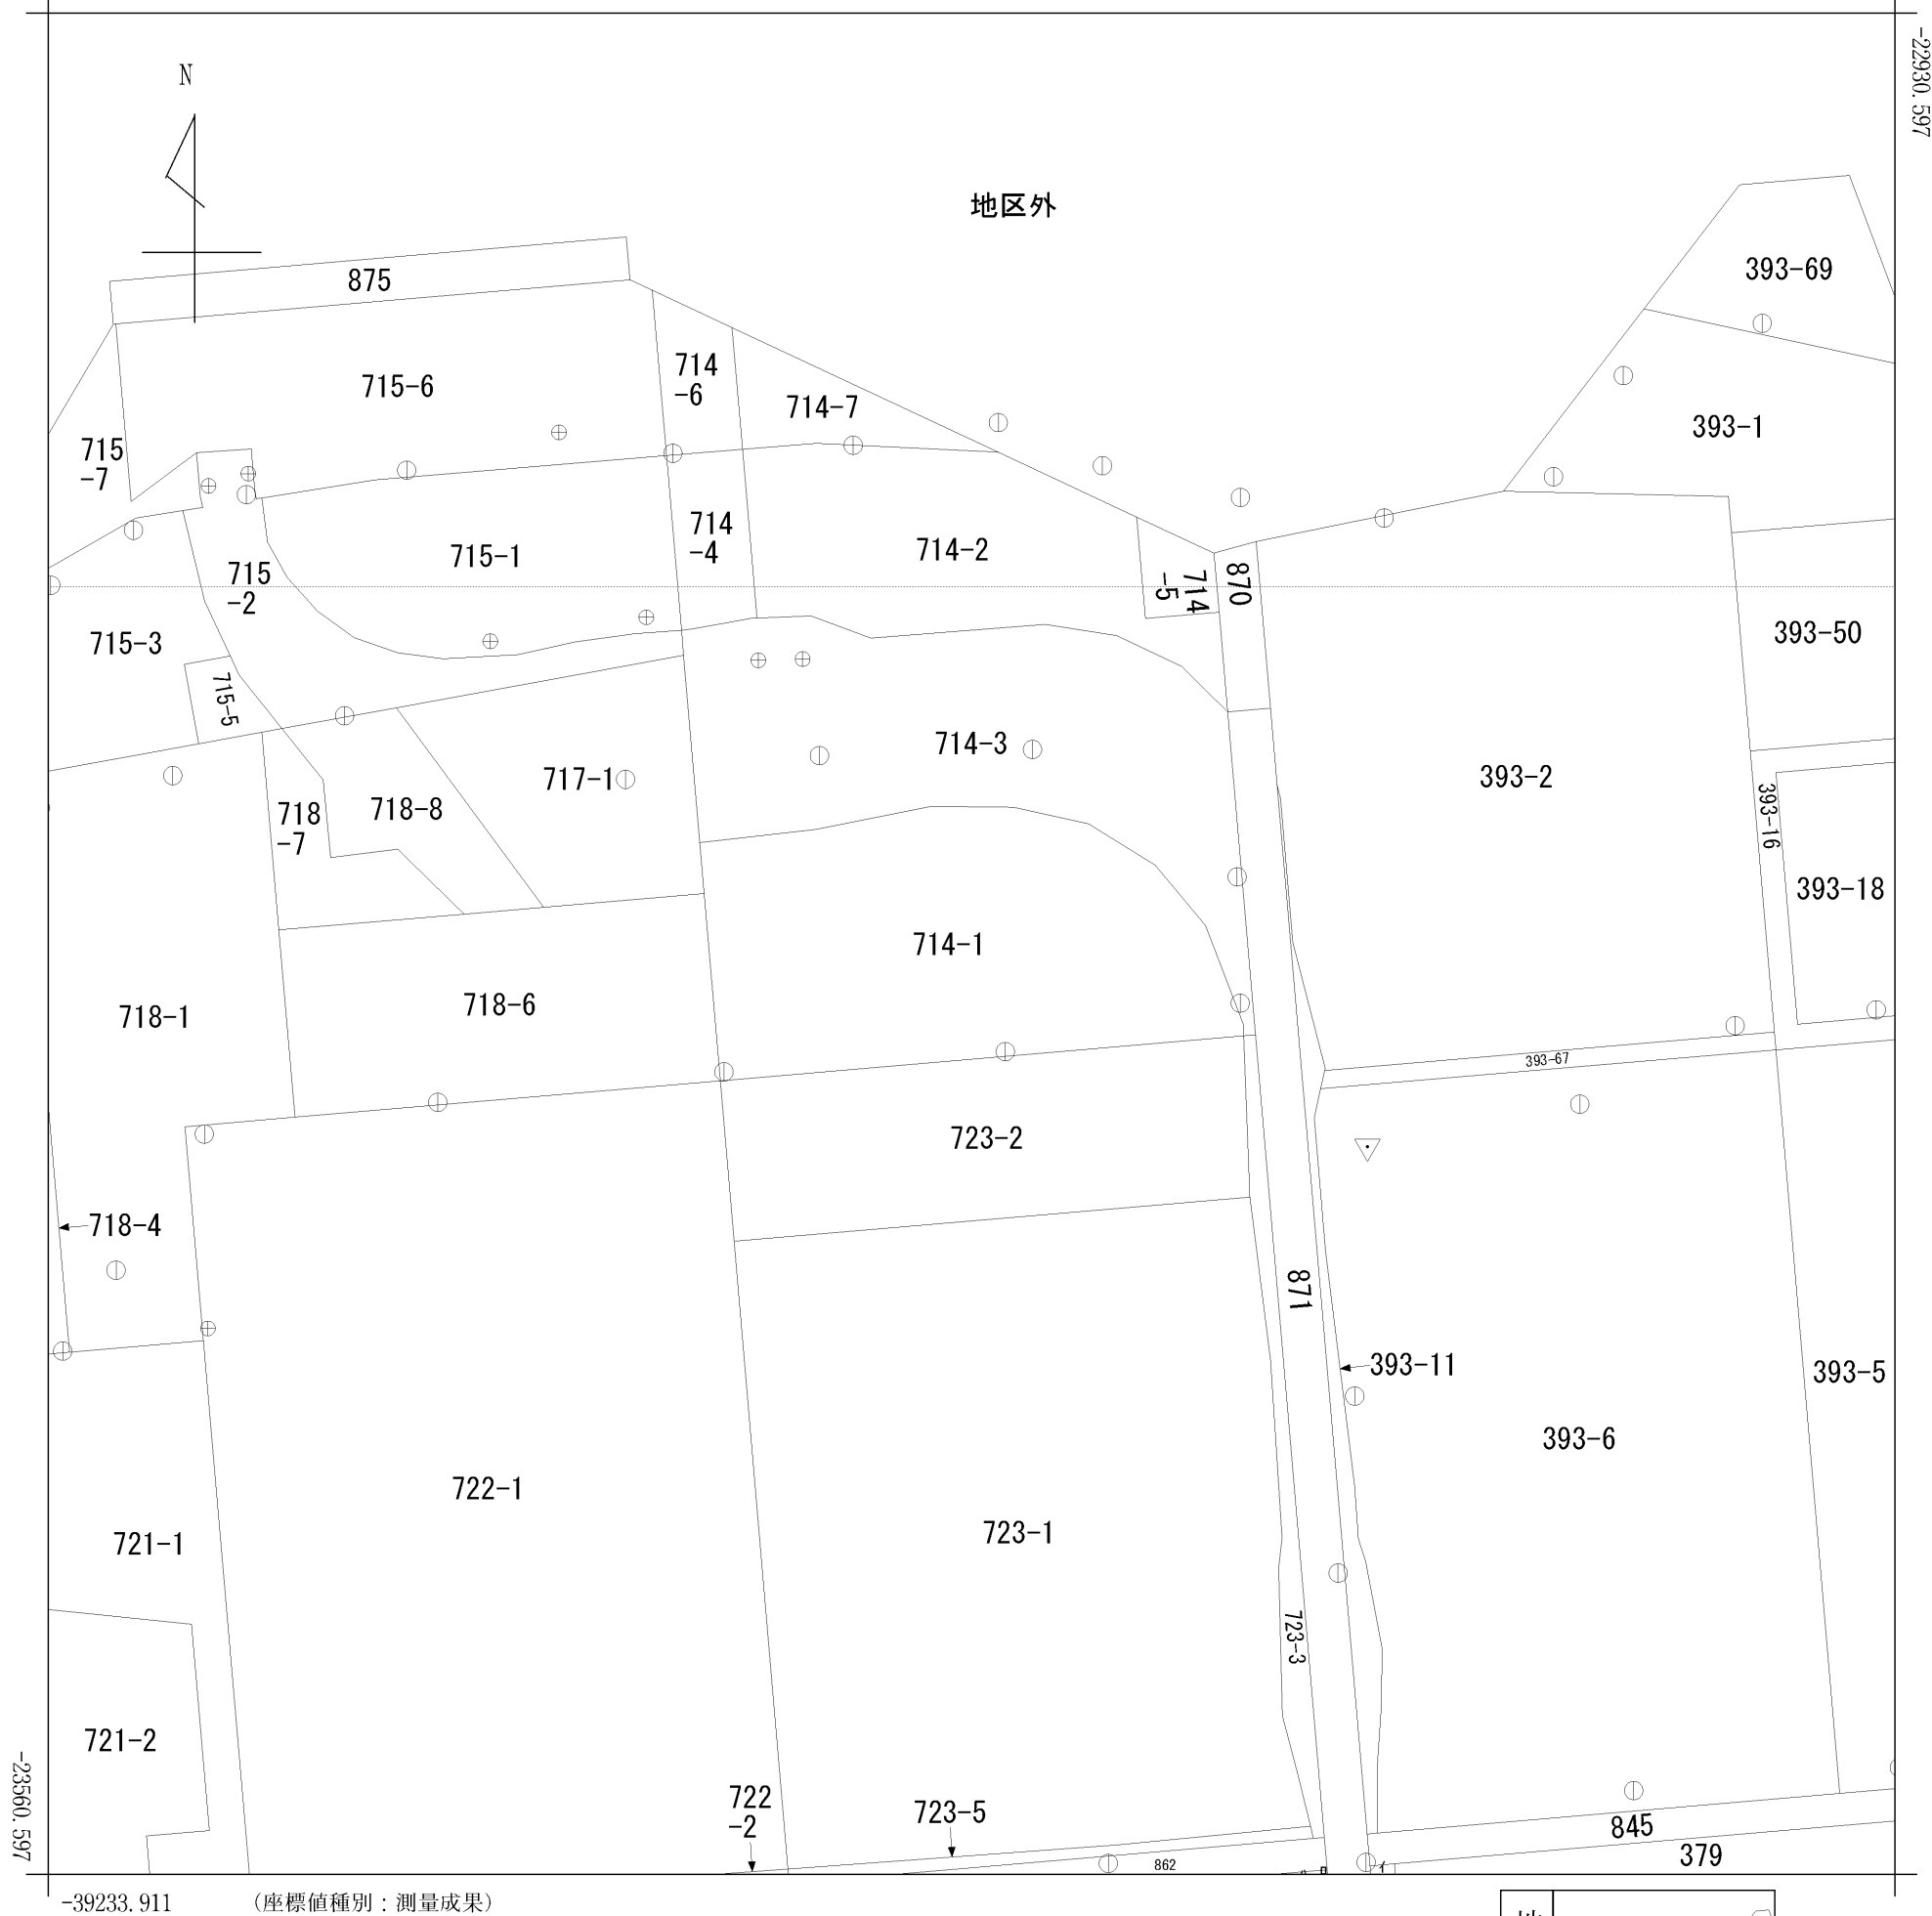

請求部分	所在	北見市美園					地番	714番1		
出力縮尺	1/2500	精度区分	乙一	座標系番号又は記号	X III	分類	地図(法第14条第1項)		種類	地籍図
作成年月日	平成18年11月			備付年月日(原図)	平成20年5月27日			補事項		