


イ 1-23 ホ 22-6 リ 39-49
 ロ 23-3 ヘ 91-7 ヌ 119-2
 ハ 23-4 ト 39-32
 ニ 90-1 チ 39-38

公 図 (写)

(座標値種別：図上測定)

-39799.468

-90783.935

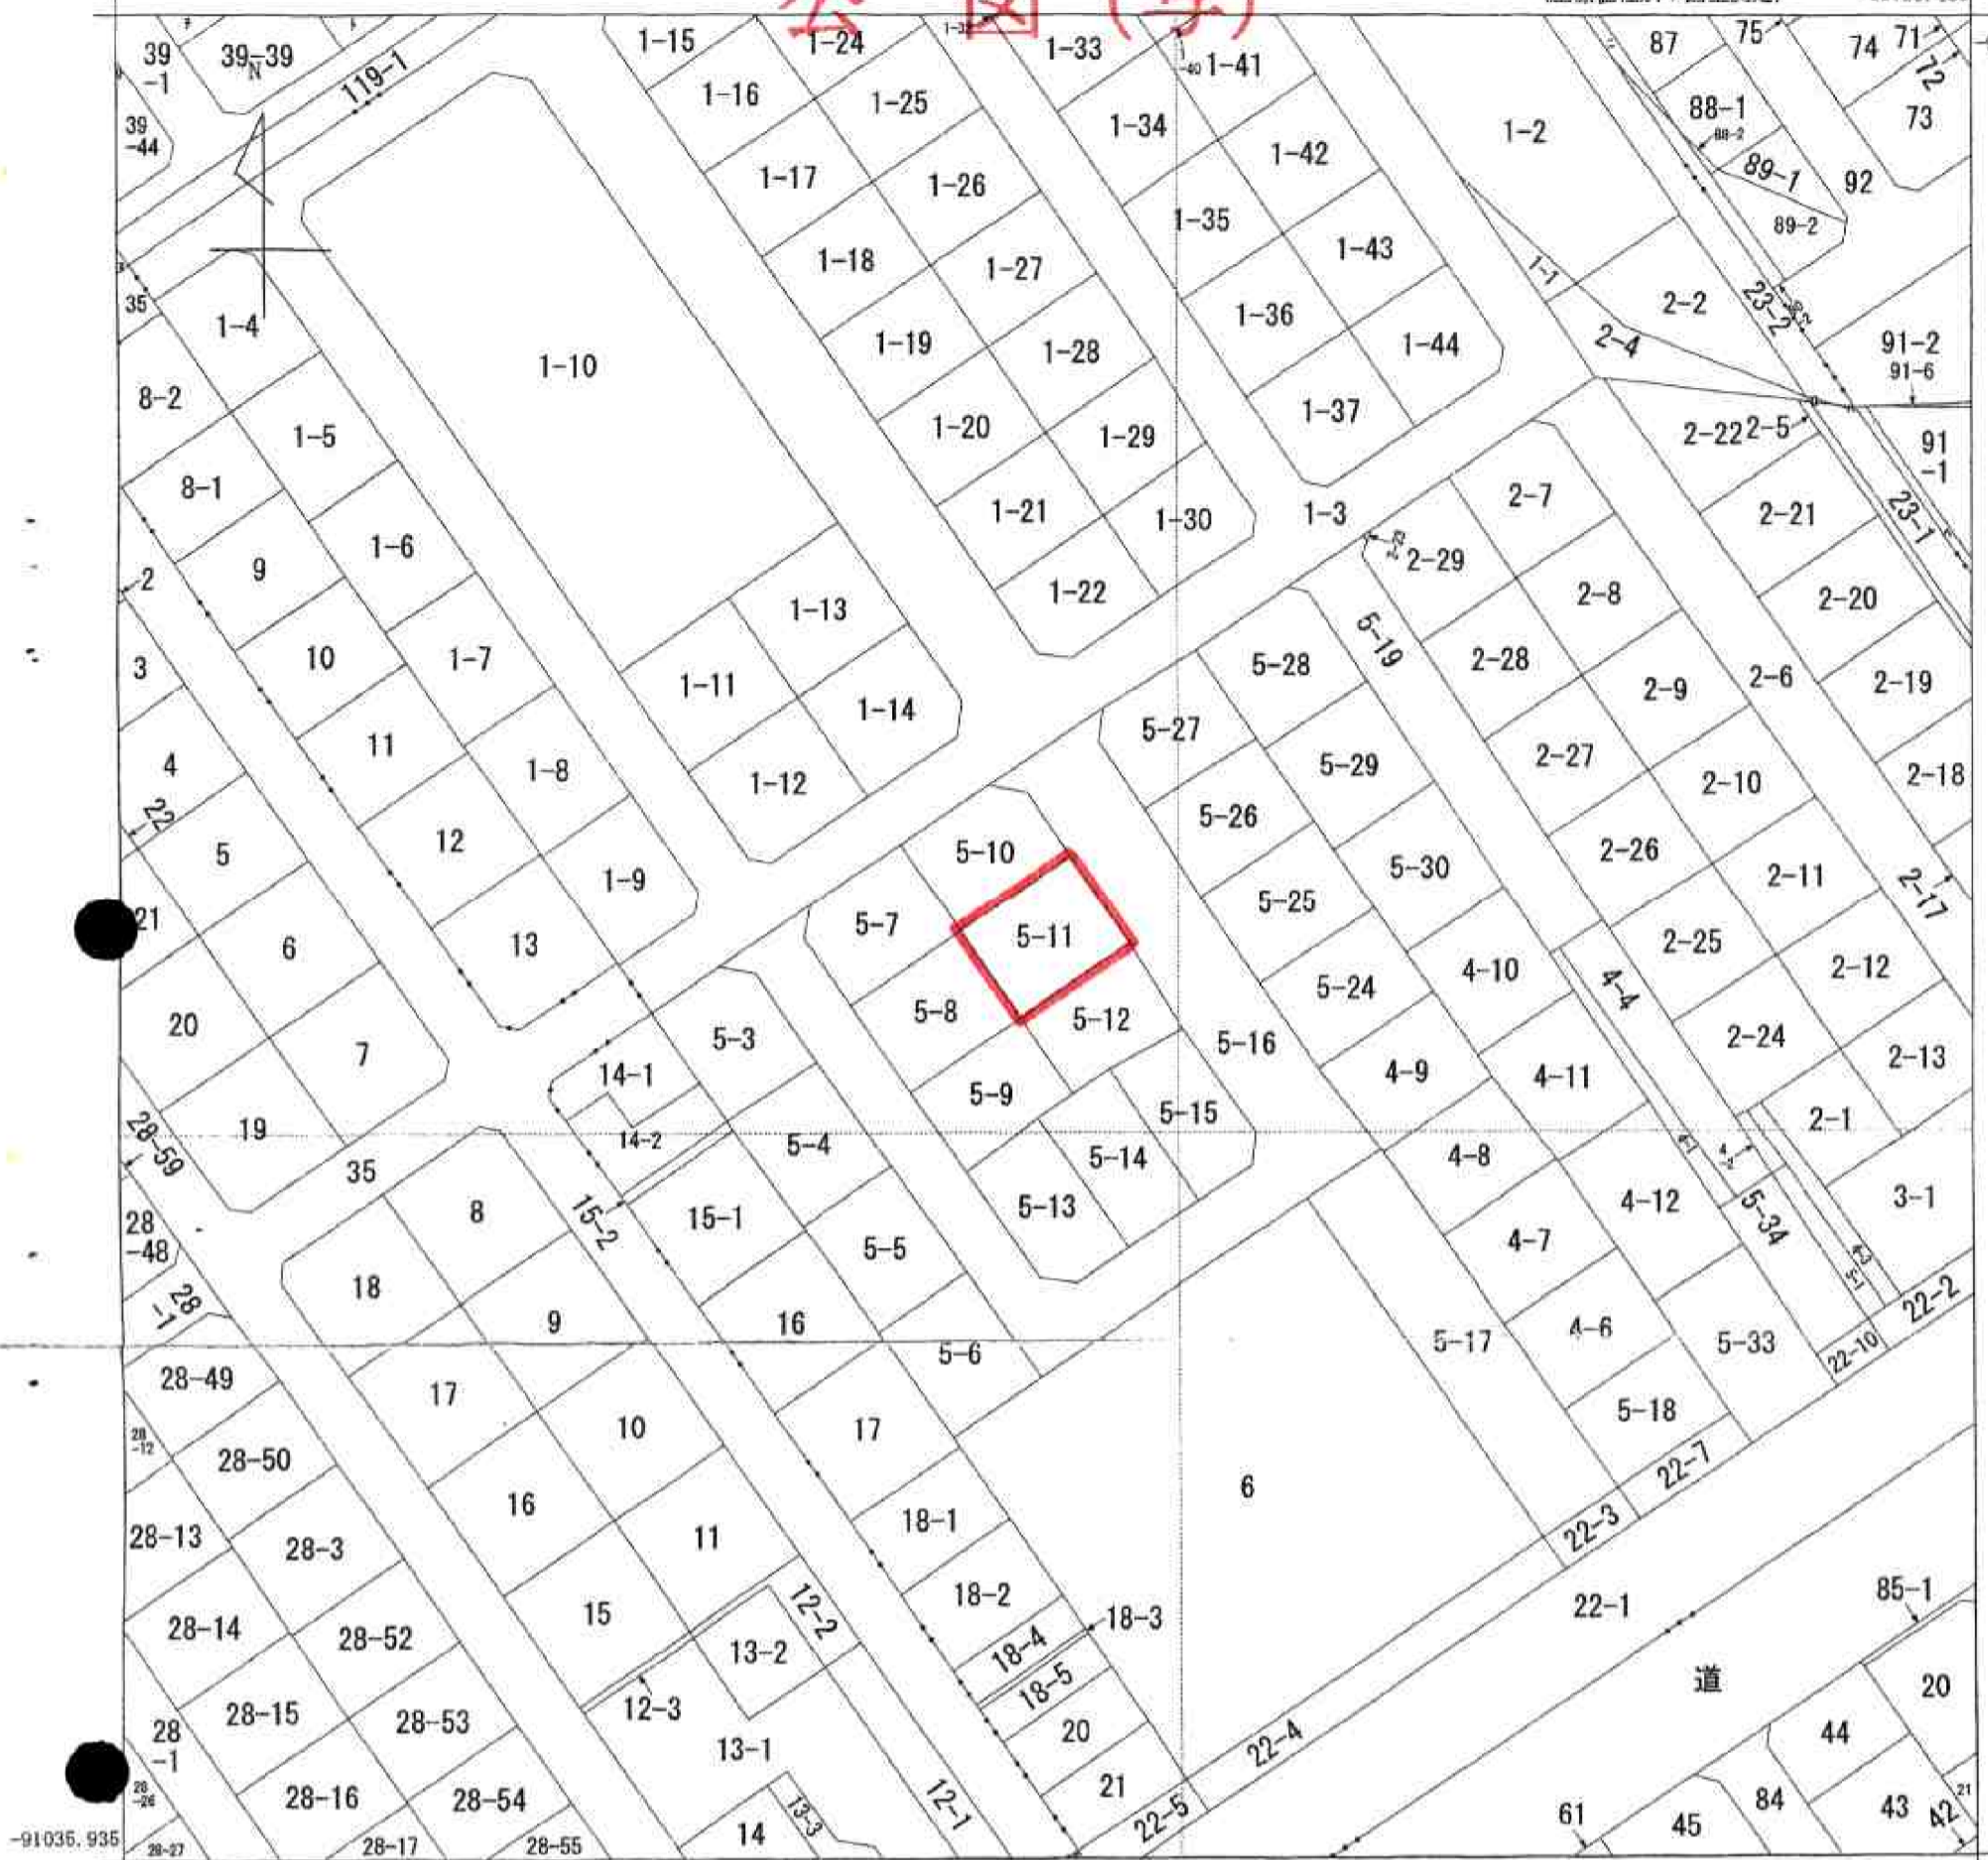

-91035.935

-40049.468 (座標値種別：図上測定)



A 南町五条 1丁目
 B 南町六条 2丁目
 C 南町六条 2丁目

請求部	所在	岩見沢市南町六条一丁目				地番	5番11	
出力尺	1/1000	精度区分	乙一	座標系番号又は記号	X II	分類	地図(法第14条第1項)	
作成年月日	昭和42年8月			備付年月日(原図)	平成8年5月1日		補記事項	

これは地図に記載されている内容を証明した書面である。

平成23年11月4日
 札幌法務局岩見沢支局
 登記官

本図 [redacted] をA4判に縮小したものである。

申請番号：7-1
 (1/1)