



132	195-37	3	151-9	4	157-2	7	151-7	7	164-31	7	160-13	7	163-96	7	164-24
194-1	195-39	6	154-3	3	160-8	7	149-3	7	164-32	7	164-35	7	164-37	7	164-4
195-17	151-10	7	155-3	7	1-1	7	150-14	7	164-33	7	164-44	7	163-77	7	164-21
									164-34	7	163-79	7	163-94	7	つづく

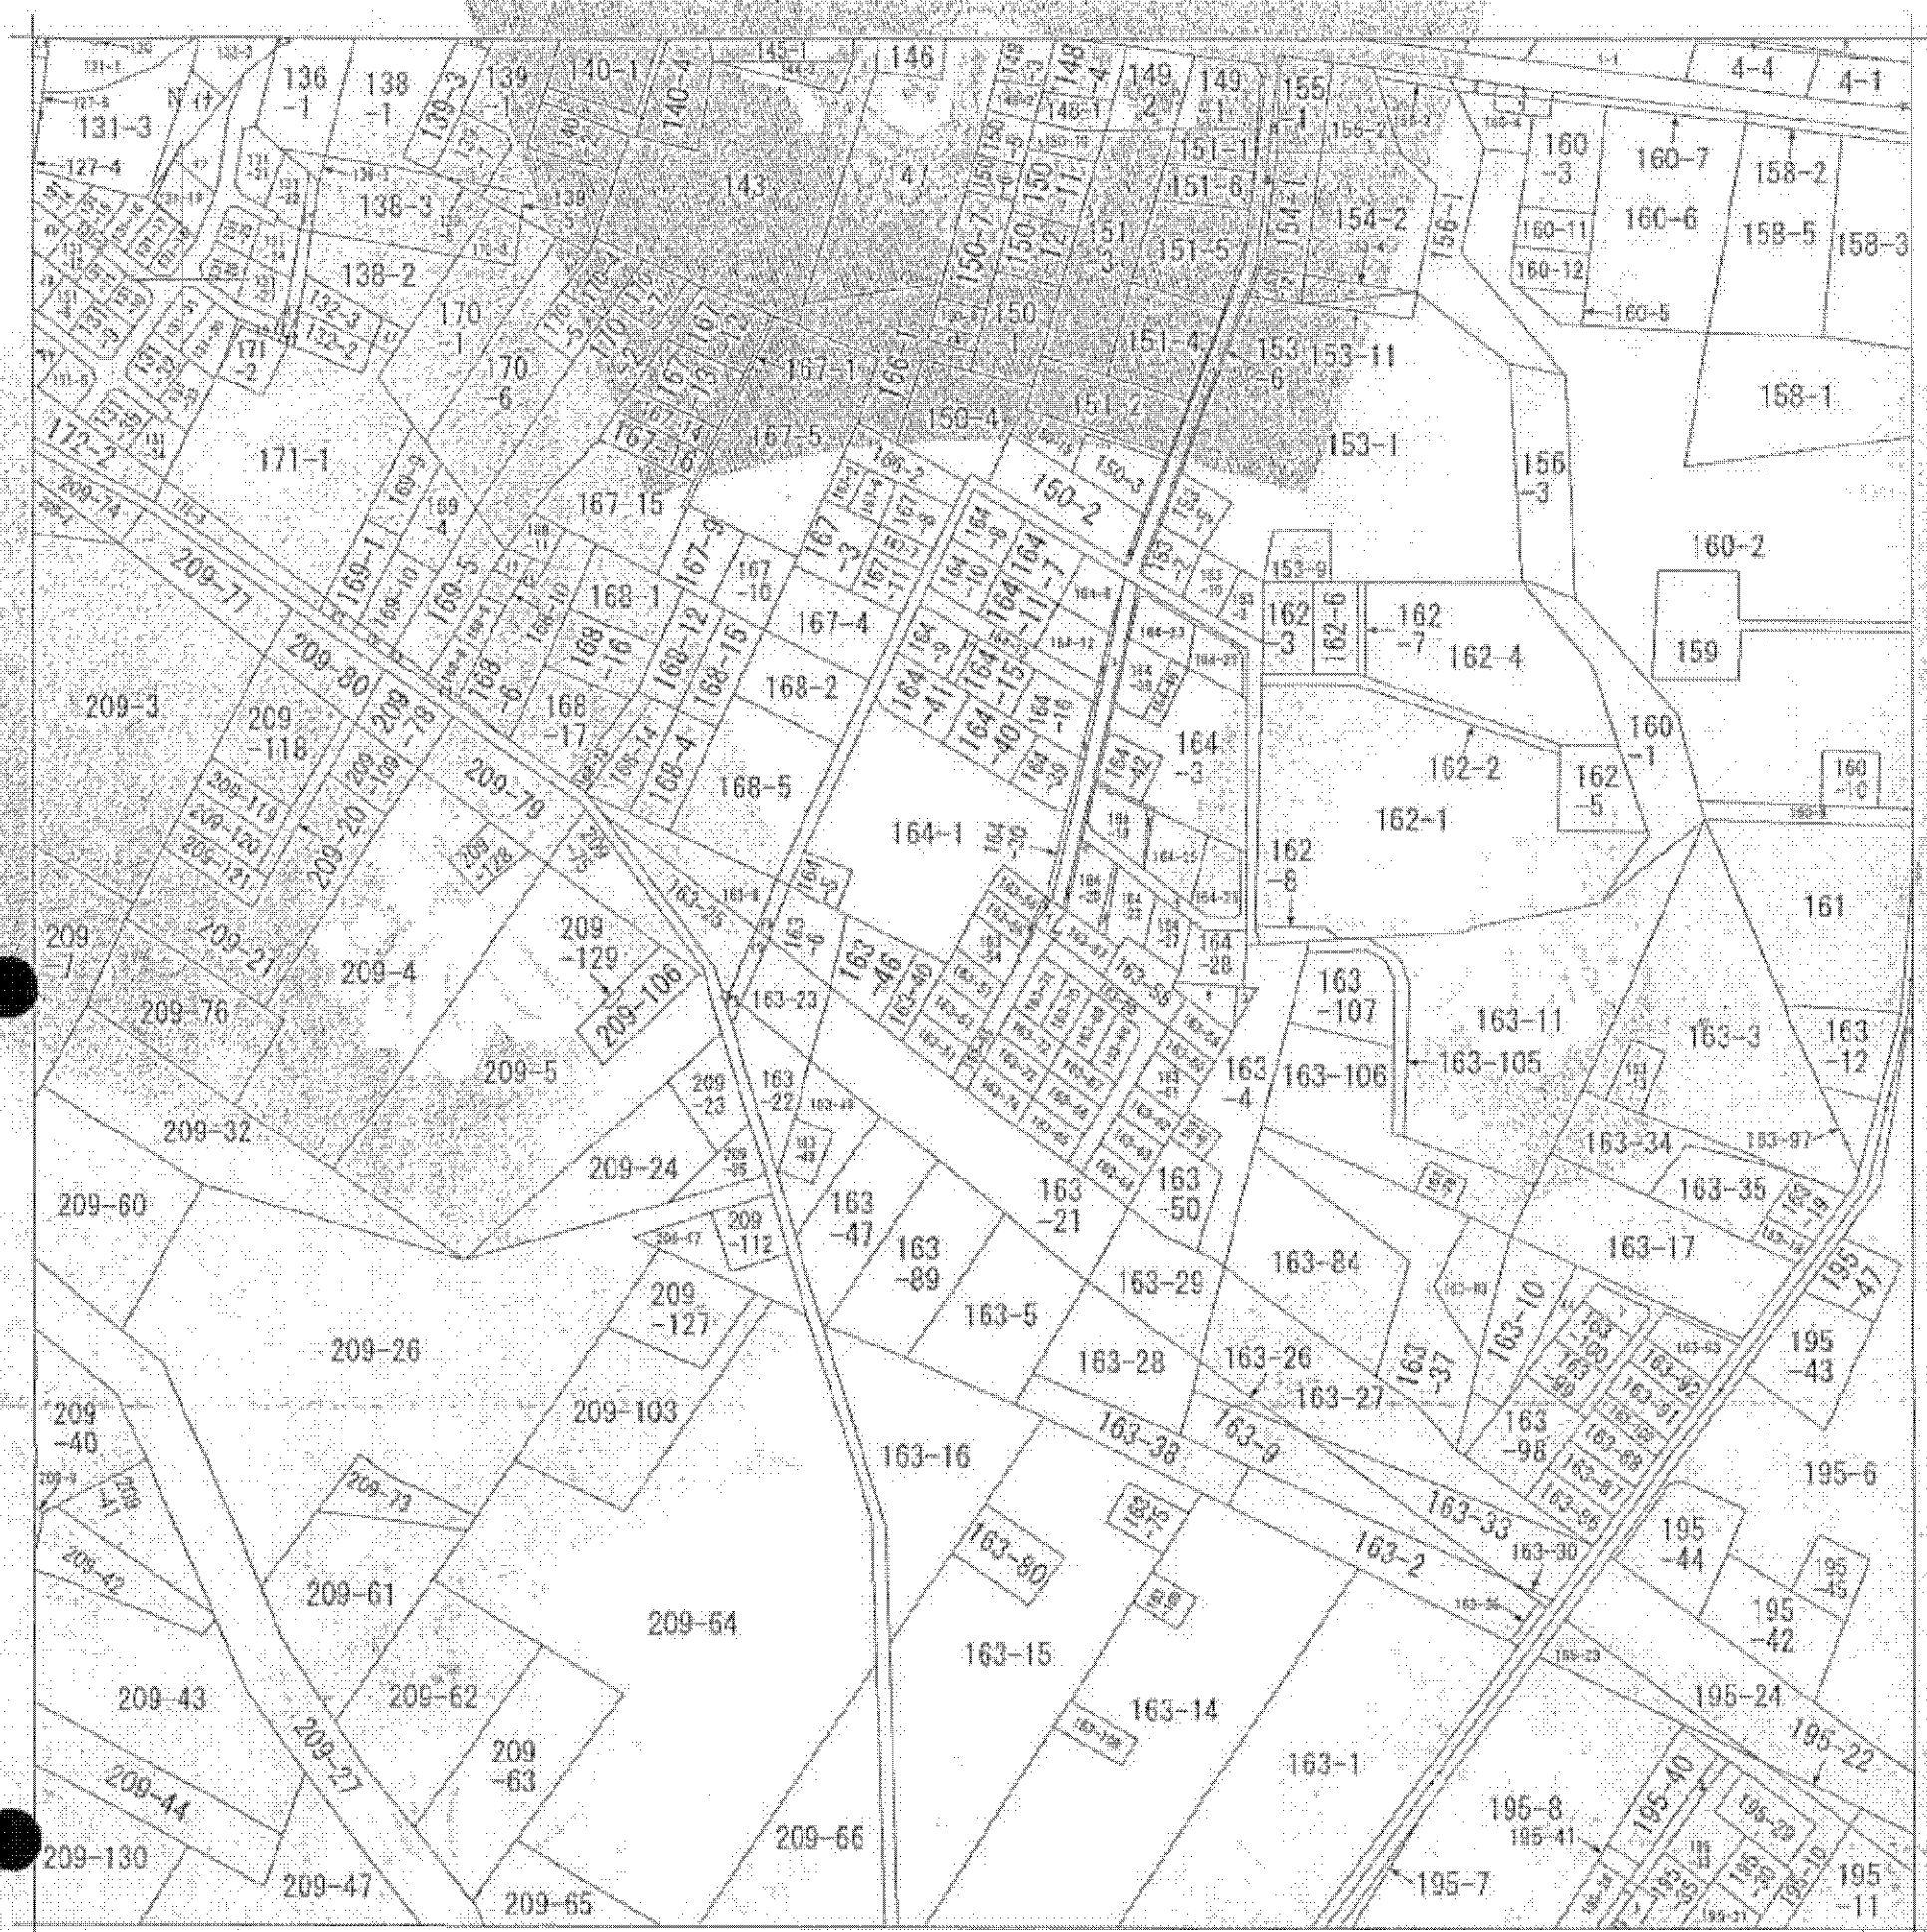

(注) 地図に準ずる図面は、土地の区画を明確にした不動産登記法所定の地図が備え付けられるまでの間、これに代わるものとして備え付けられている図面で、土地の位置及び形状の概略を記載した図面です。

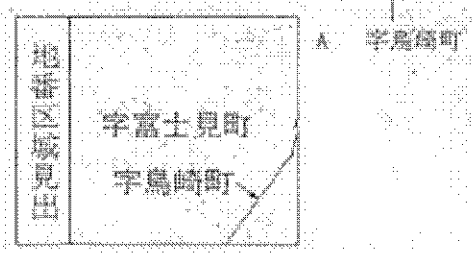

請求部分	所在 茅部郡森町辛富士見町			地番	163番53			
出力縮尺	1/2500	精度区分		座標系番号又は記号	分類	地図に準ずる区画	種類	その他
作成年月日	大正8年8月		備付年月日(原図)			補記事項		

これは地図に準ずる図面に記録されている内容を証明した書面である。

平成24年10月22日
 函館地方方法務局 登記官
 申請番号：9-3
 (1/2)

本図面はA3判をA4判に縮小したものである。