
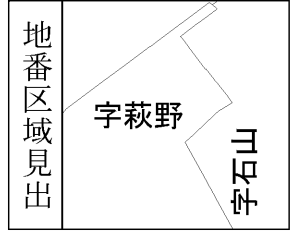


イ 277-8
 日 28-67
 ハ 29-57
 ニ 29-51

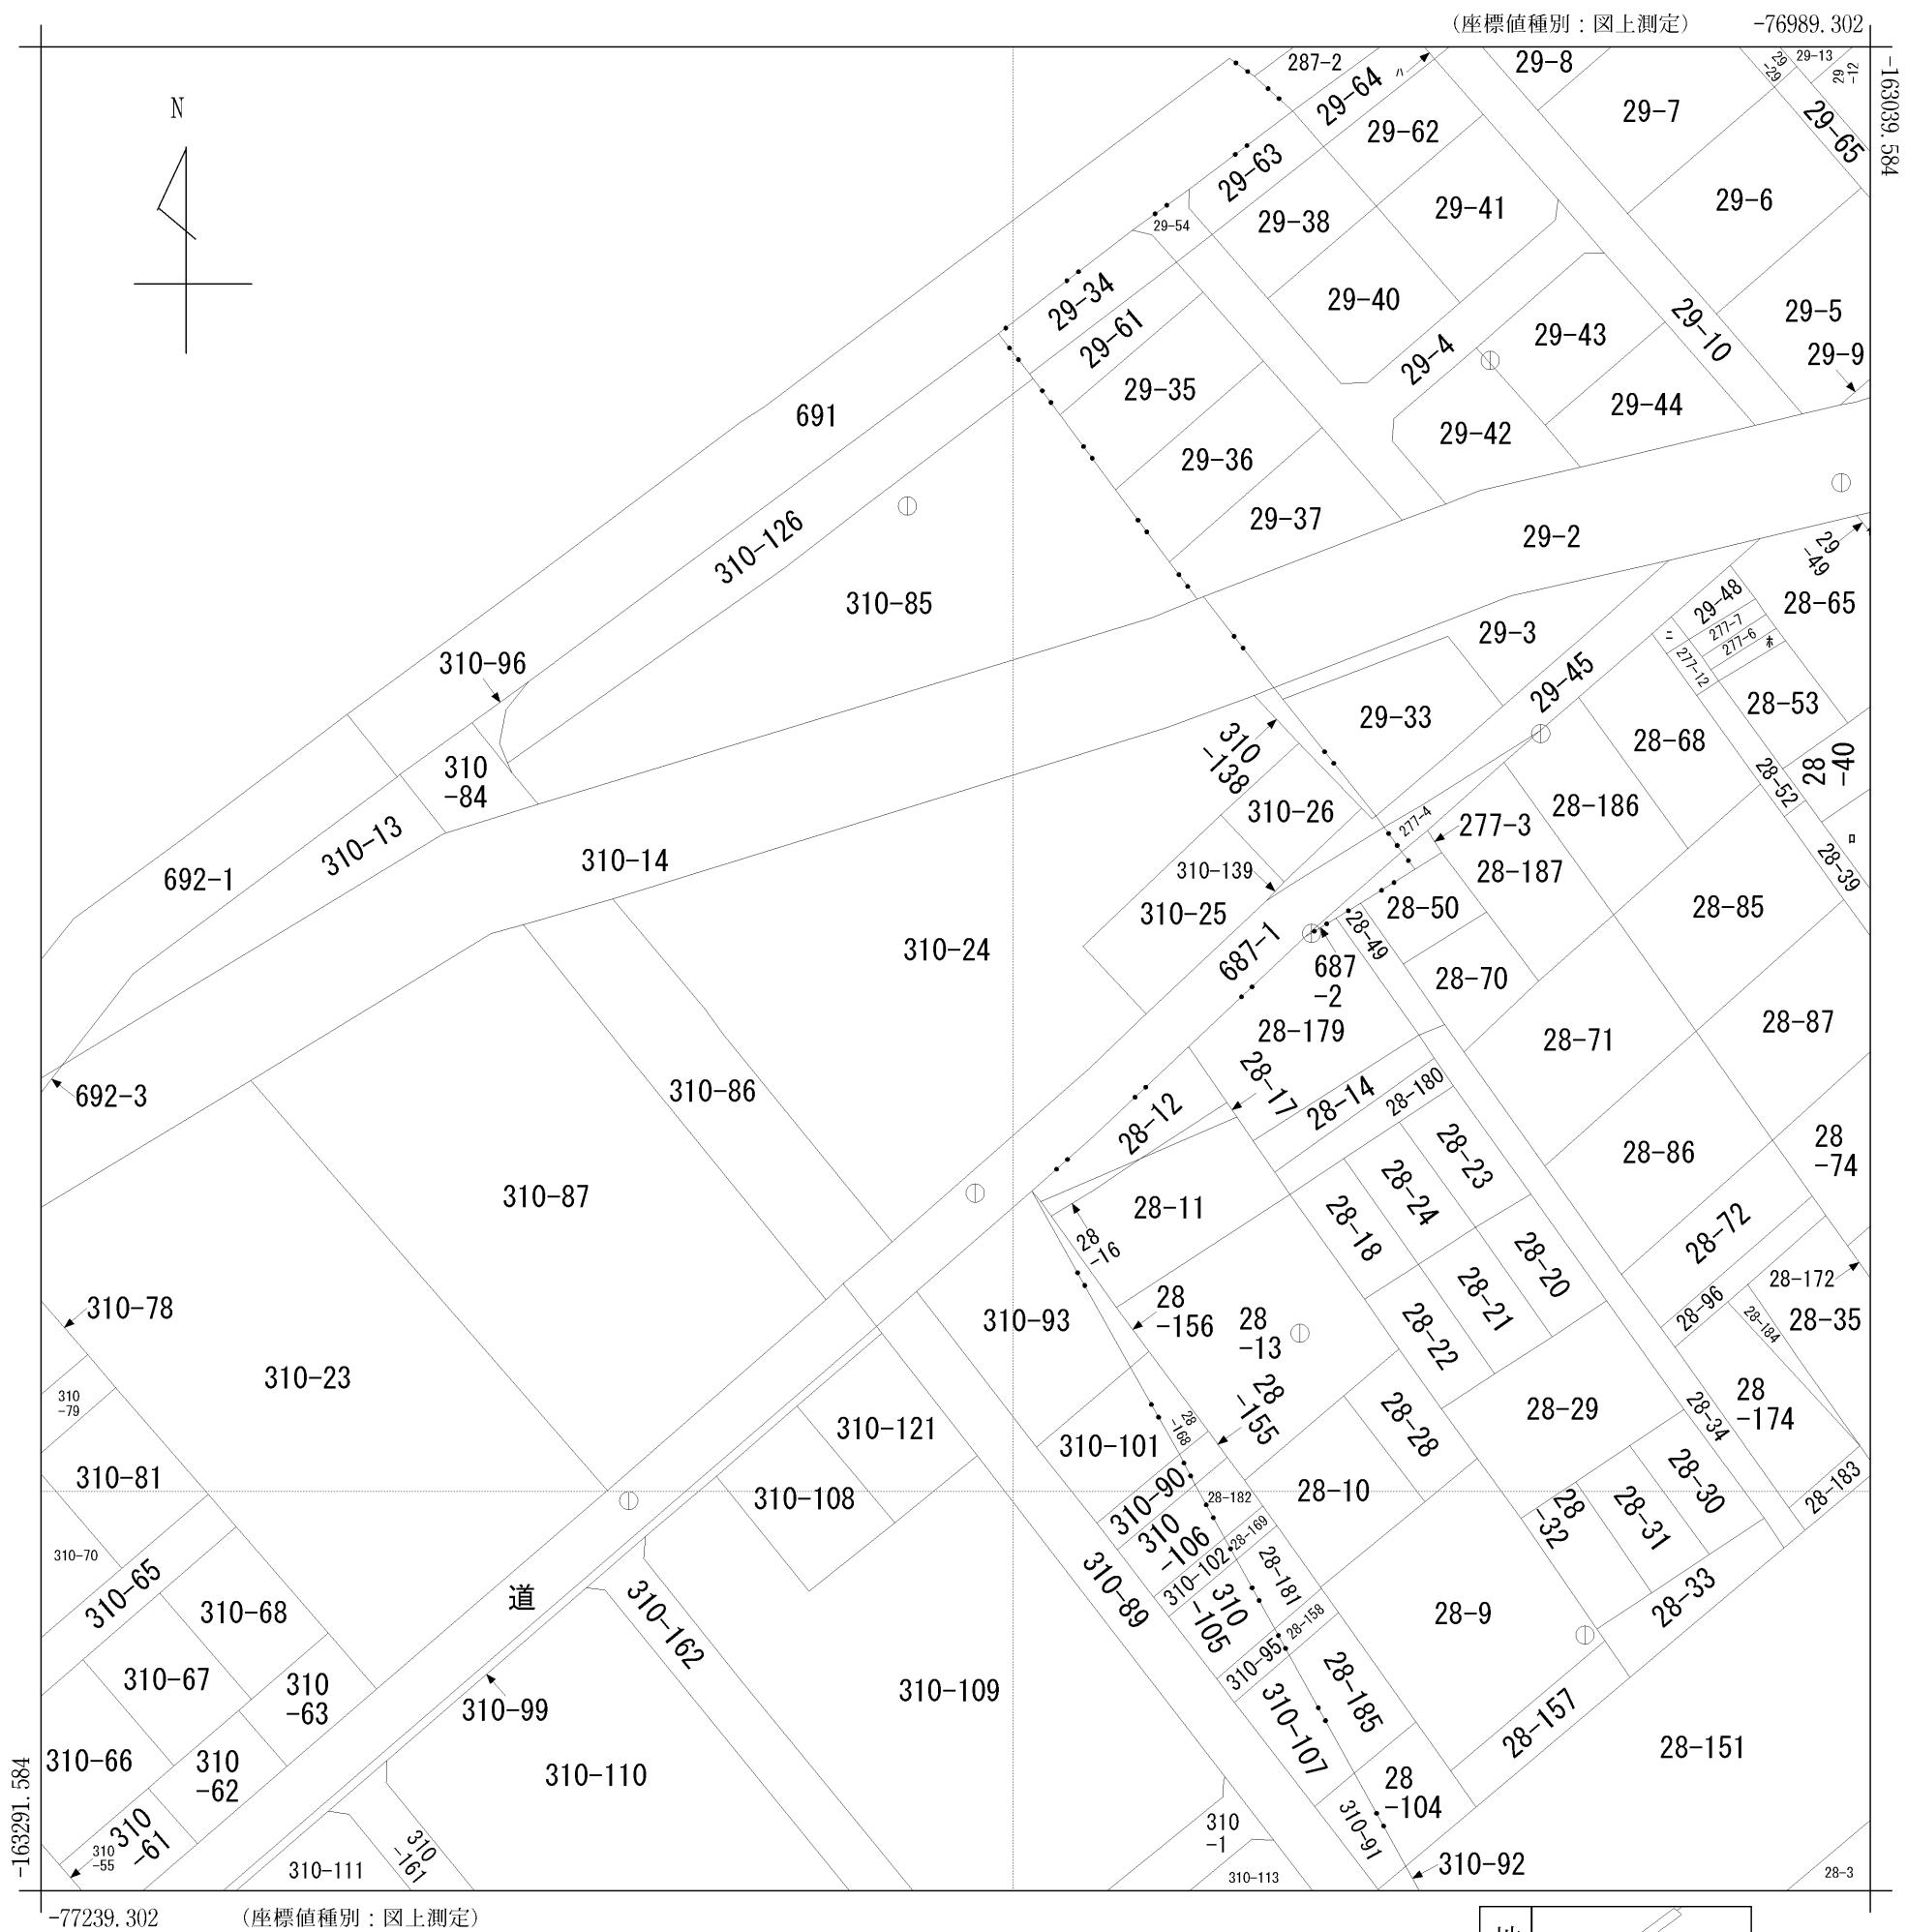

請求部	所在	白老郡白老町字萩野					地番	310番24		
出縮力尺	1/1000	精度区分	乙一	座標系番号又は記号	X II	分類	地図(法第14条第1項)		種類	地籍図
作成年月日					備付年月日(原図)	昭和55年9月1日		補記事項		