
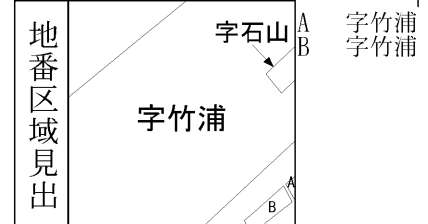


イ 754-10 61-27+61-2 4+61-40+61 -38+61-37+
 口 (61-5+61-2 6+61-25+61 -43+61-31+ 61-36+61-3
 2+61-30+61 -23+61-33+ 61-41+61-3 5+61-34+61
 -29+61-28+ 61-21+61-2 2+61-39+61 -42)

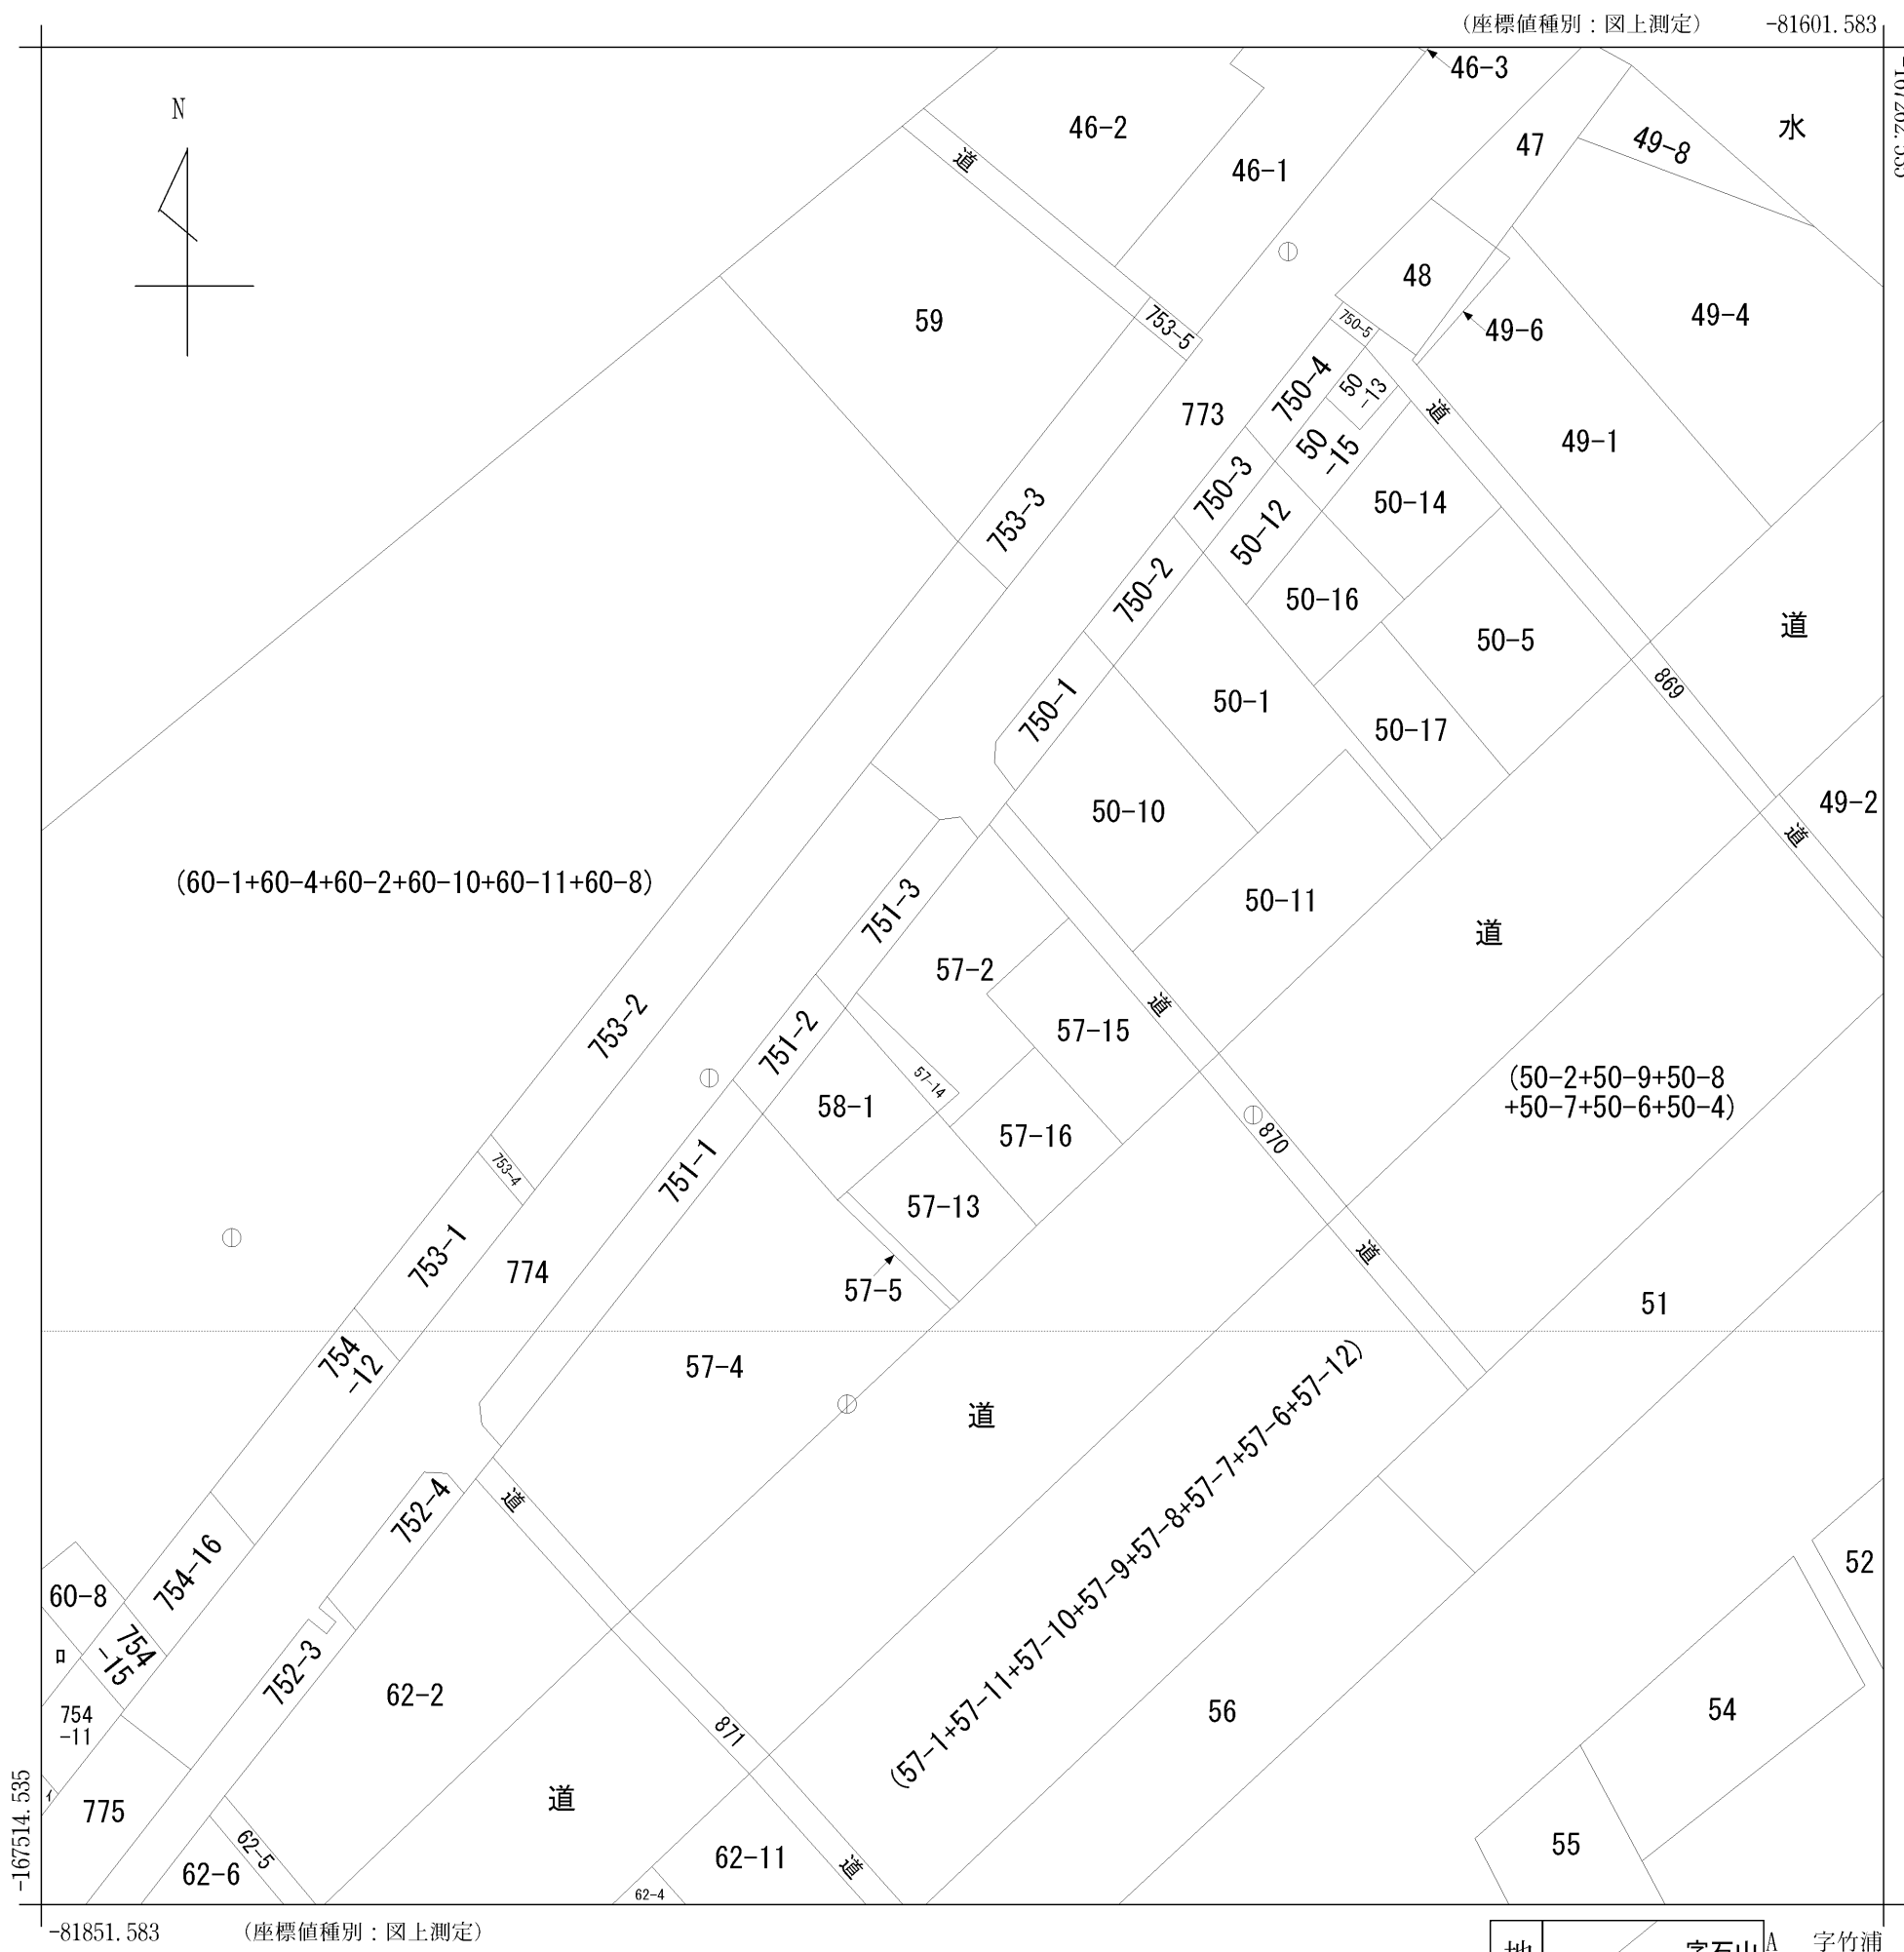

請求部	所在	白老郡白老町字竹浦				地番	57番2			
出縮力尺	1/1000	精度区分	甲三	座標系番号又は記号	X II	分類	地図(法第14条第1項)		種類	地籍図
作成年月日					備付年月日(原図)	昭和55年9月1日		補記事項		