


法第14条地図

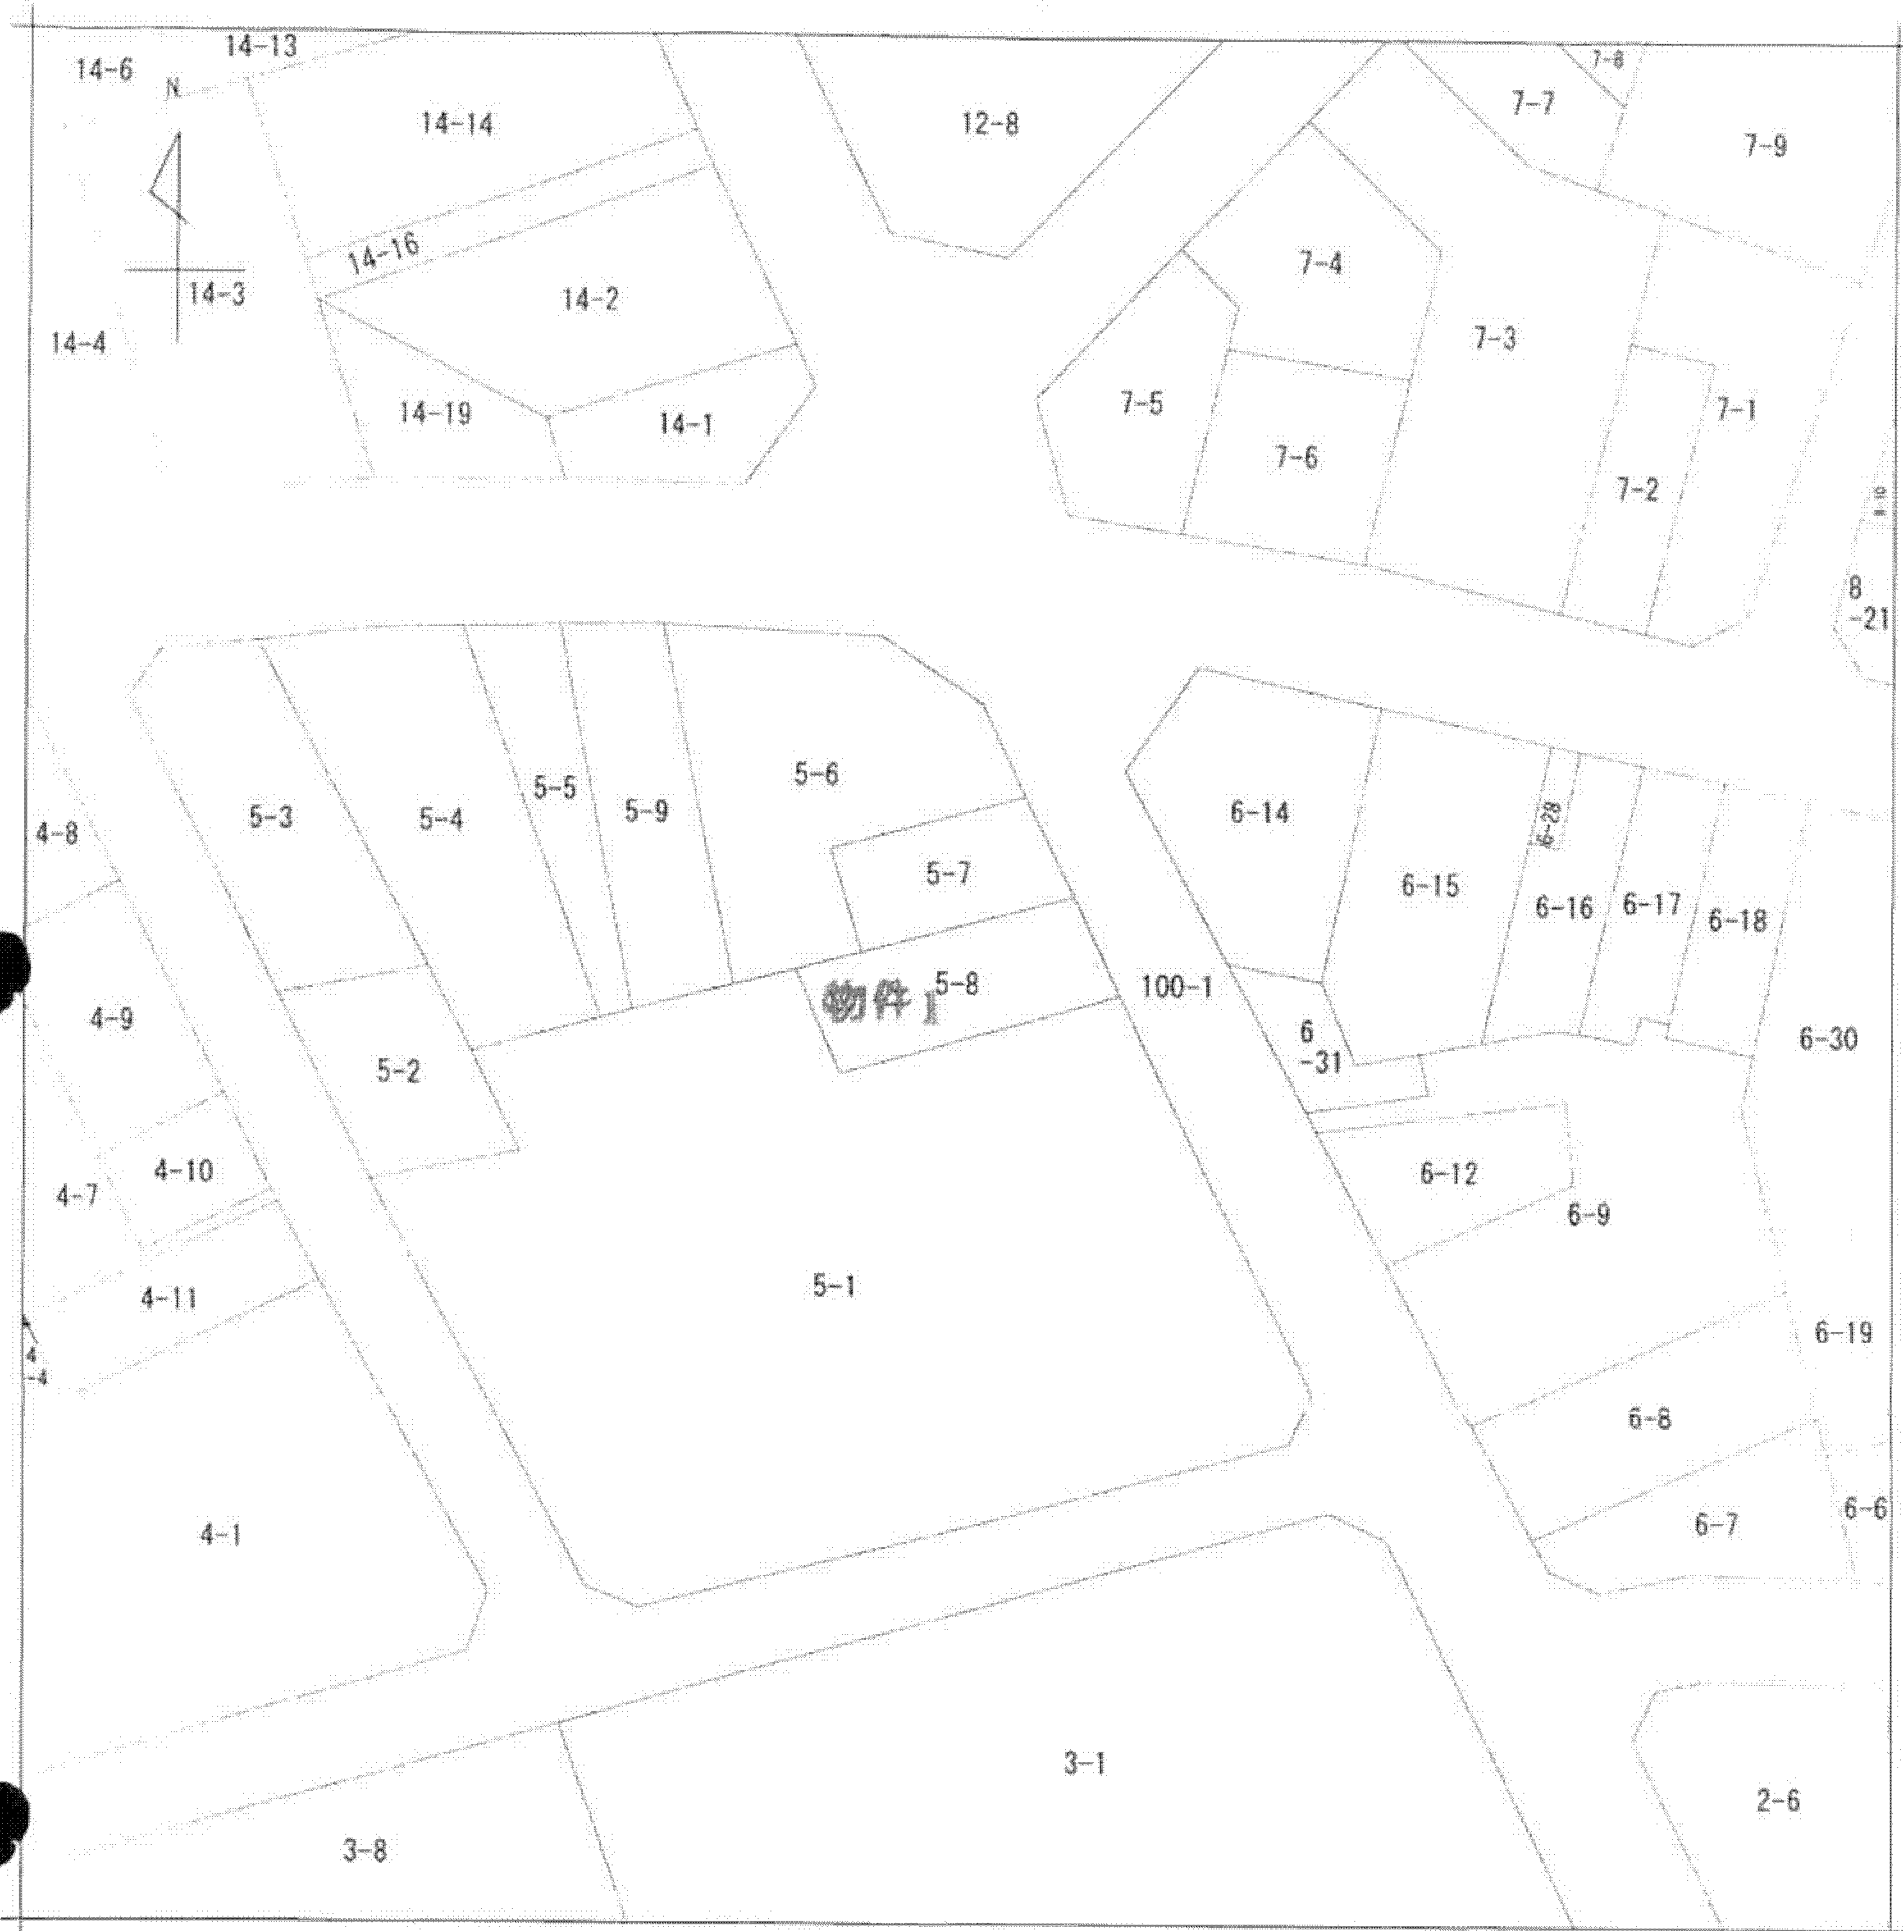

A4判に縮小

地番区域見出
本町2丁目

請求部分	所在	仙台市青葉区本町二丁目		地番	5番8		
出力縮尺	1/500	精度区分		座標系番号又は記号	分類	地図(法第14条第1項)	
作成年月日	昭和50年8月11日		備付年月日(原図)	昭和55年1月4日		補記事項	
						種類	土地区画整理所在図

これは地図に記載されている内容を証明した書面である。

平成24年8月27日
仙台法務局

申請番号: 58-4
(1/1)

登記官

(7枚目)