
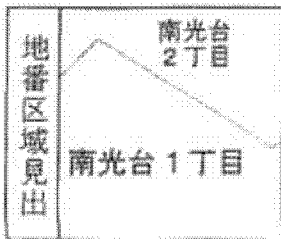


# 公 図 写

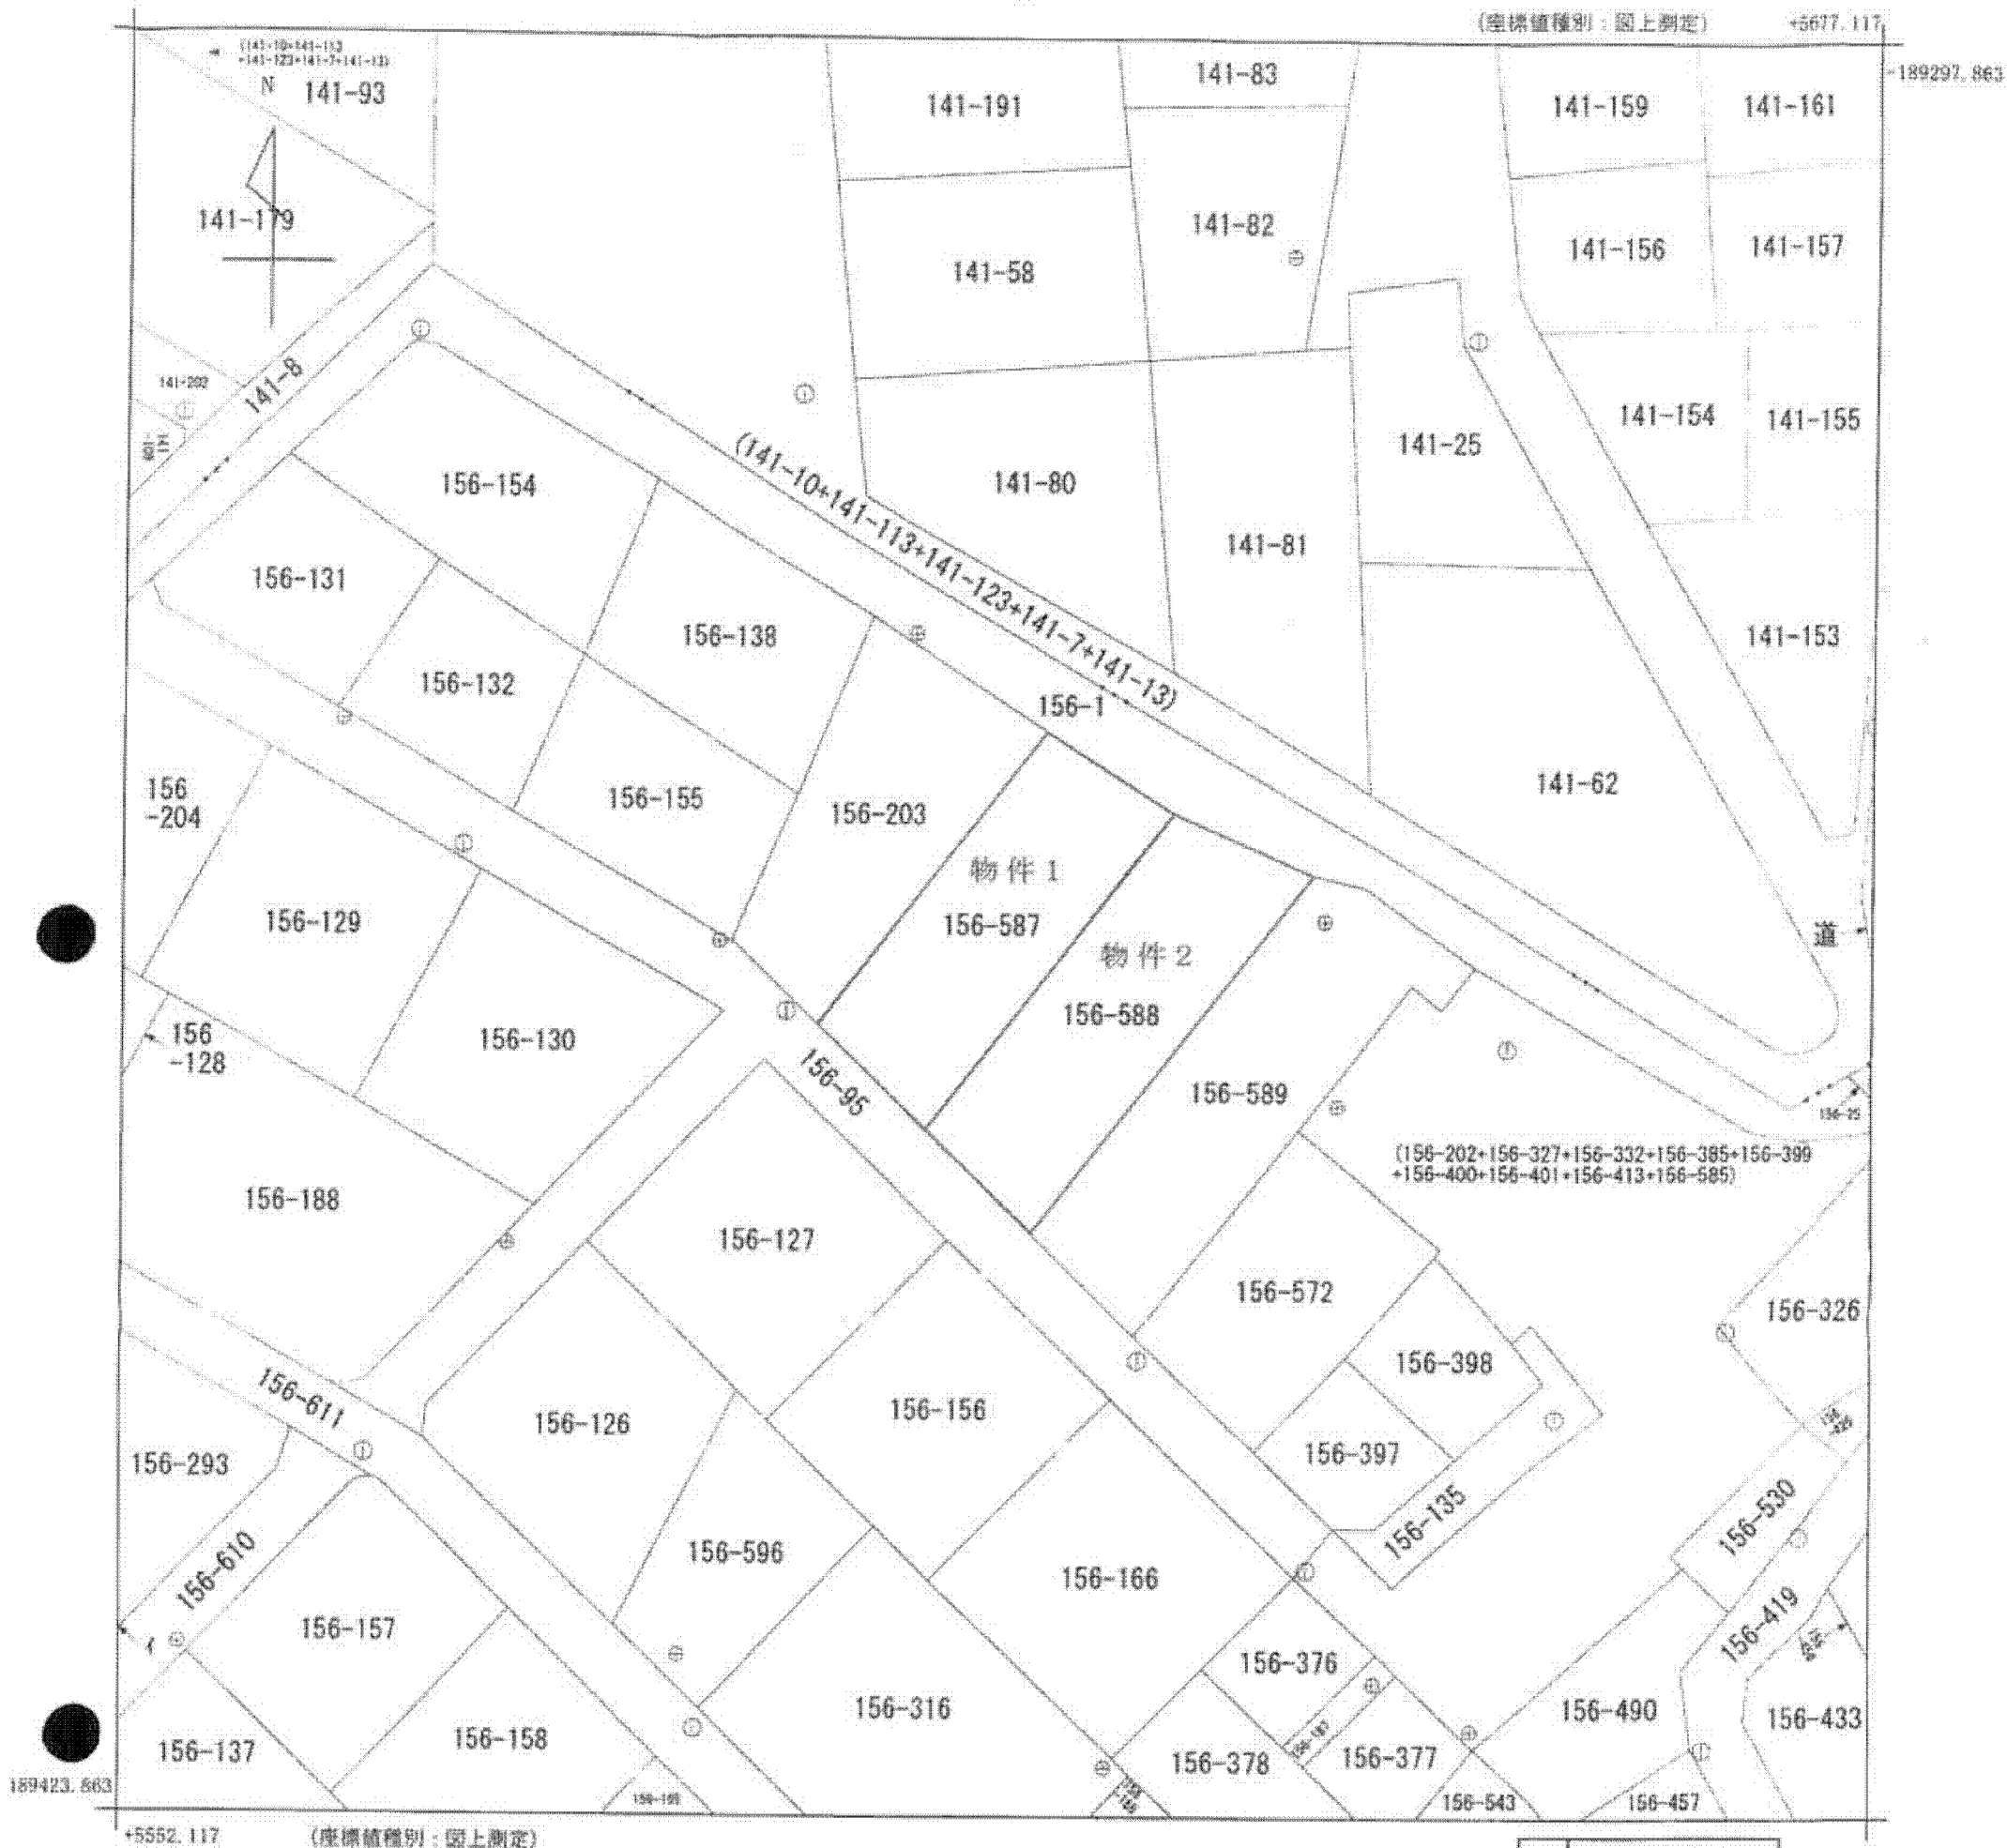

A4版に縮小

請求部	所在	仙台市泉区南光台一丁目				地番	156番587			
出力縮尺	1/500	精度区分	甲二	座標系番号又は記号	X	分類	地図(法第14条第1項)		種類	地籍図
作成年月日	平成5年3月			備付年月日(原図)	平成7年3月27日			補記事項		

これは地図に記録されている内容を証明した書面である。

平成24年9月7日  
仙台北務局

申請番号：55-10  
(1/1)

登記官

( 11 枚目 )