


公 図 写

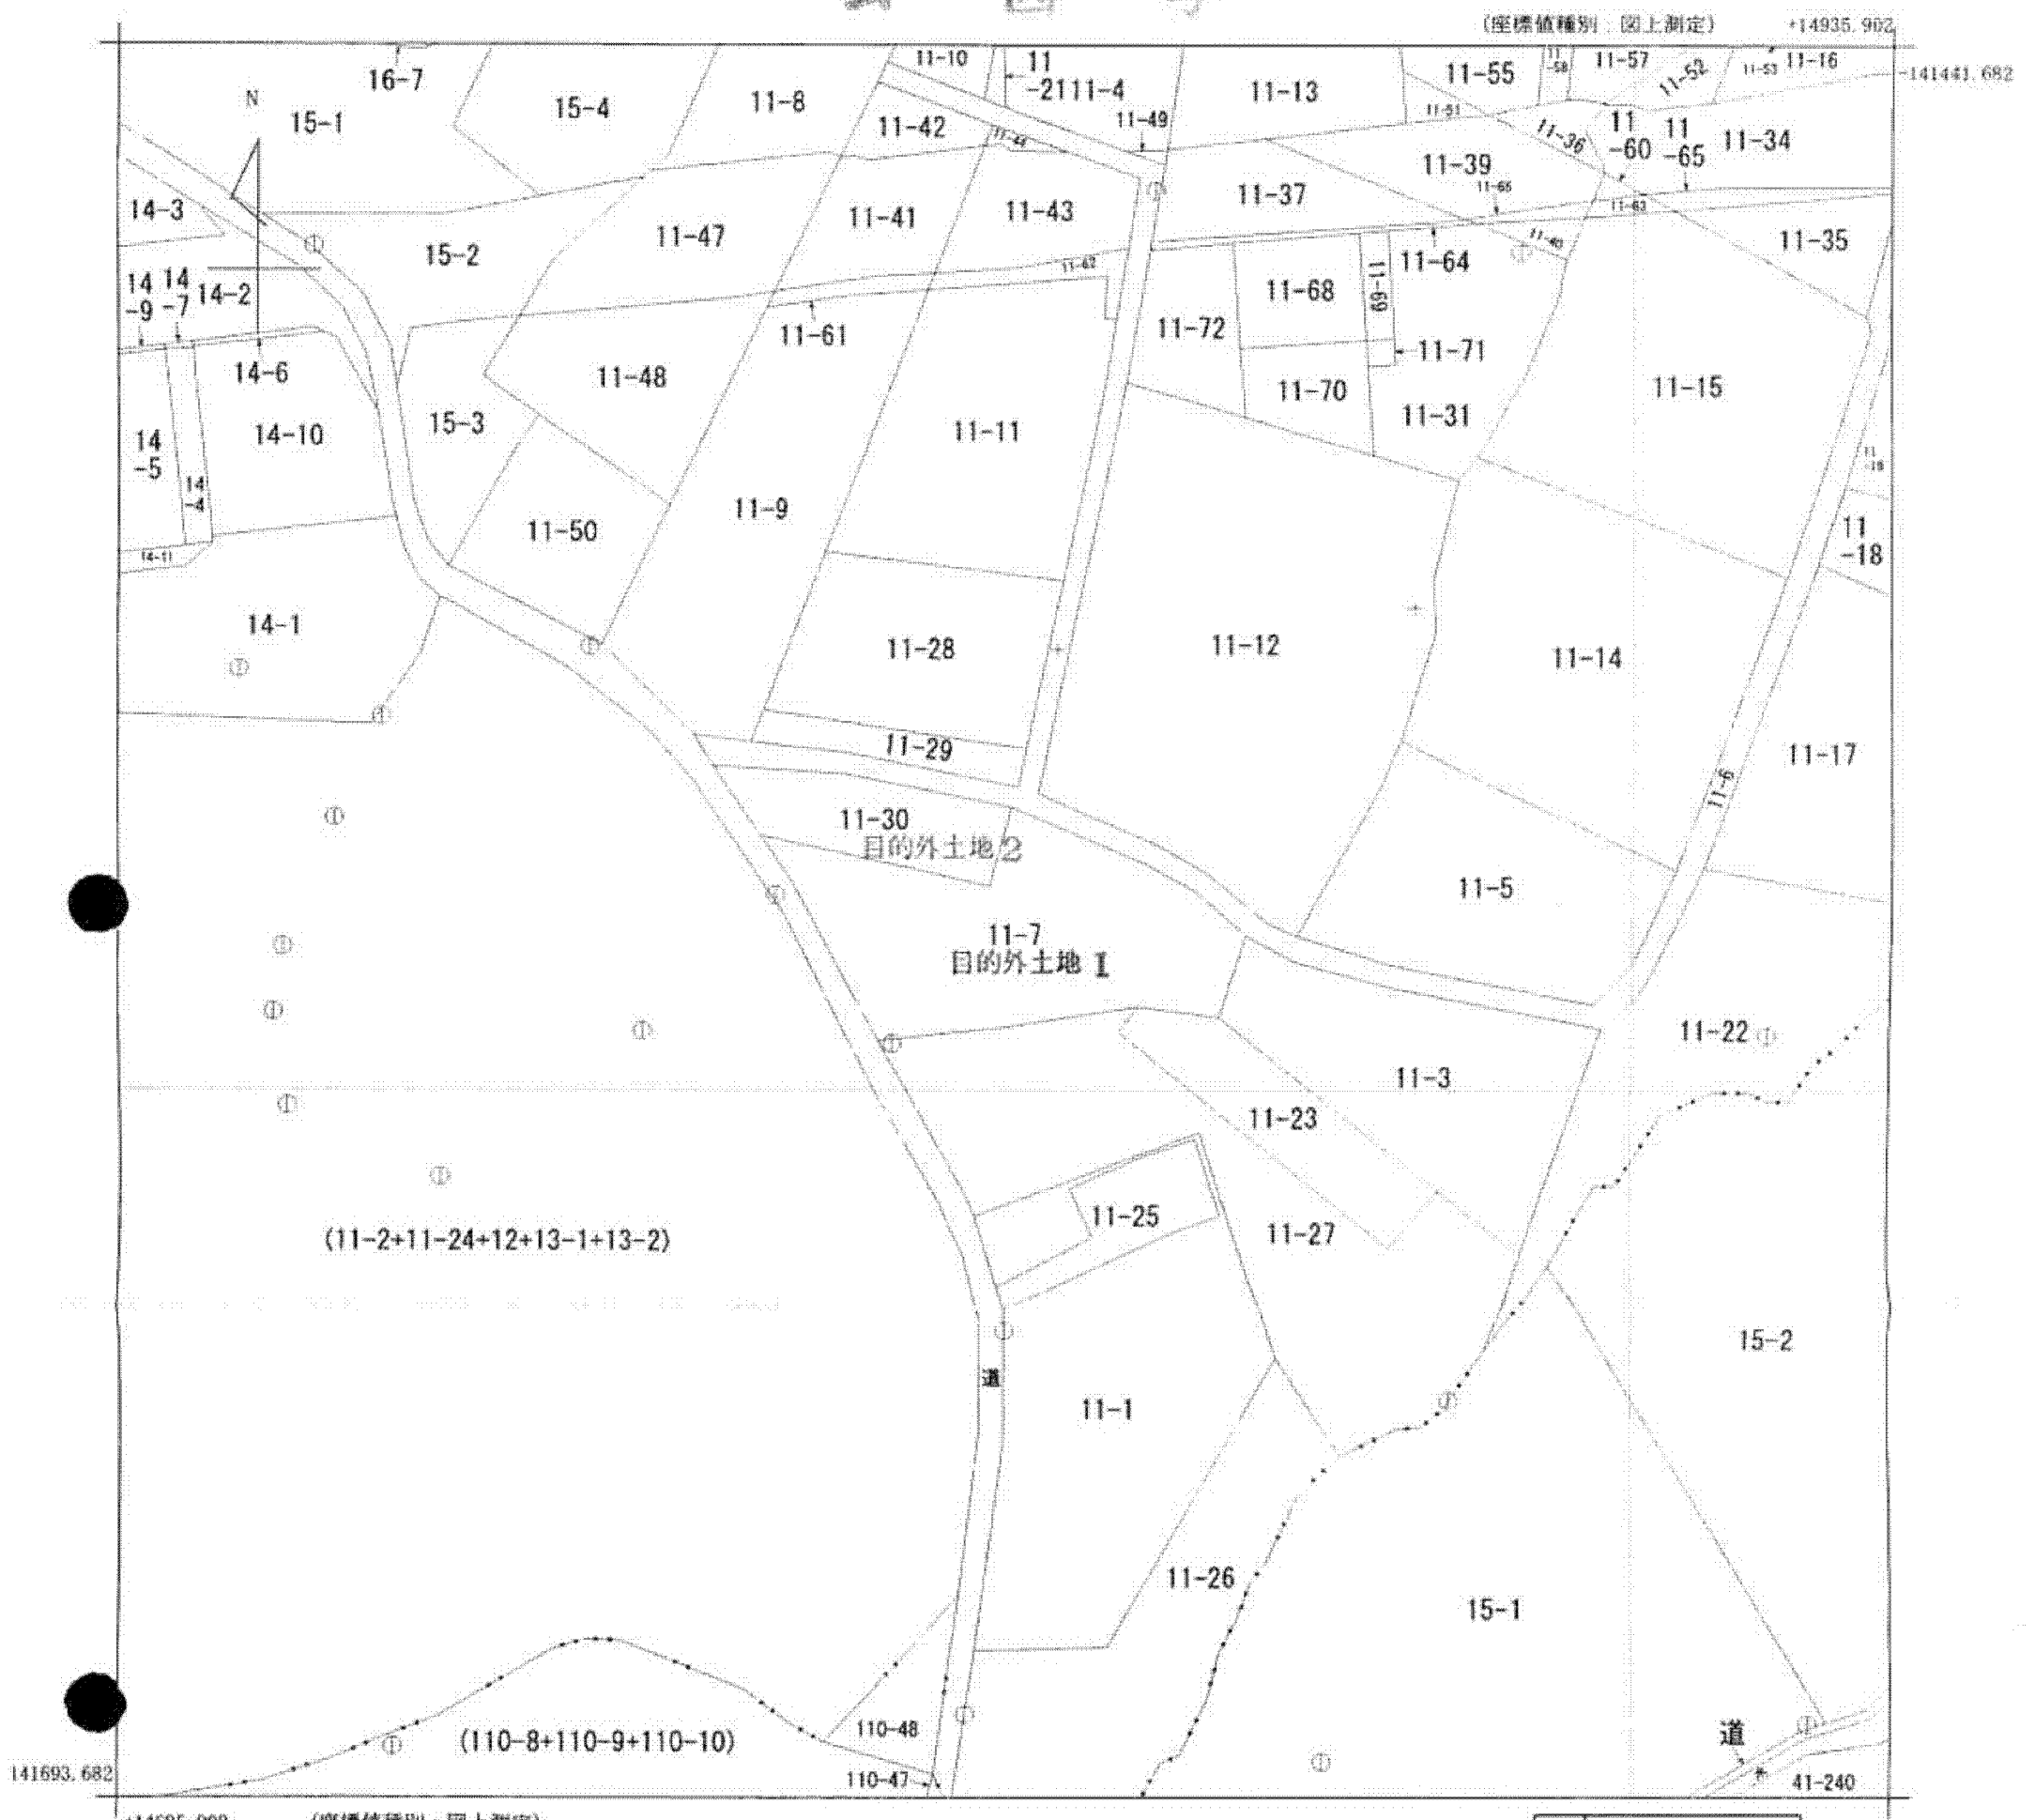

A4判に縮小

地番 区域見出	築館字萩沢東 築館 字萩沢南 A
------------	---------------------------

A 築館字荒田
沢

請求部	所在	栗原市築館字萩沢東				地番	11番7			
出力尺	1/1000	精度区分	乙二	座標系番号又は記号	X	分類	地図(法第14条第1項)		種類	地籍図
作成年月日	昭和48年9月			備付年月日(原図)	昭和50年7月22日			補事項		

これは地図に記載されている内容を証明した書面である。

平成24年2月27日
 仙台法務局古川支局
 登記官

申請番号：14-5
 (1/1)

(12 枚目)