
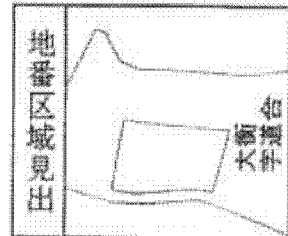


# 公 図 写

(座標値種別：図上測定)

+2823.639

166195.690

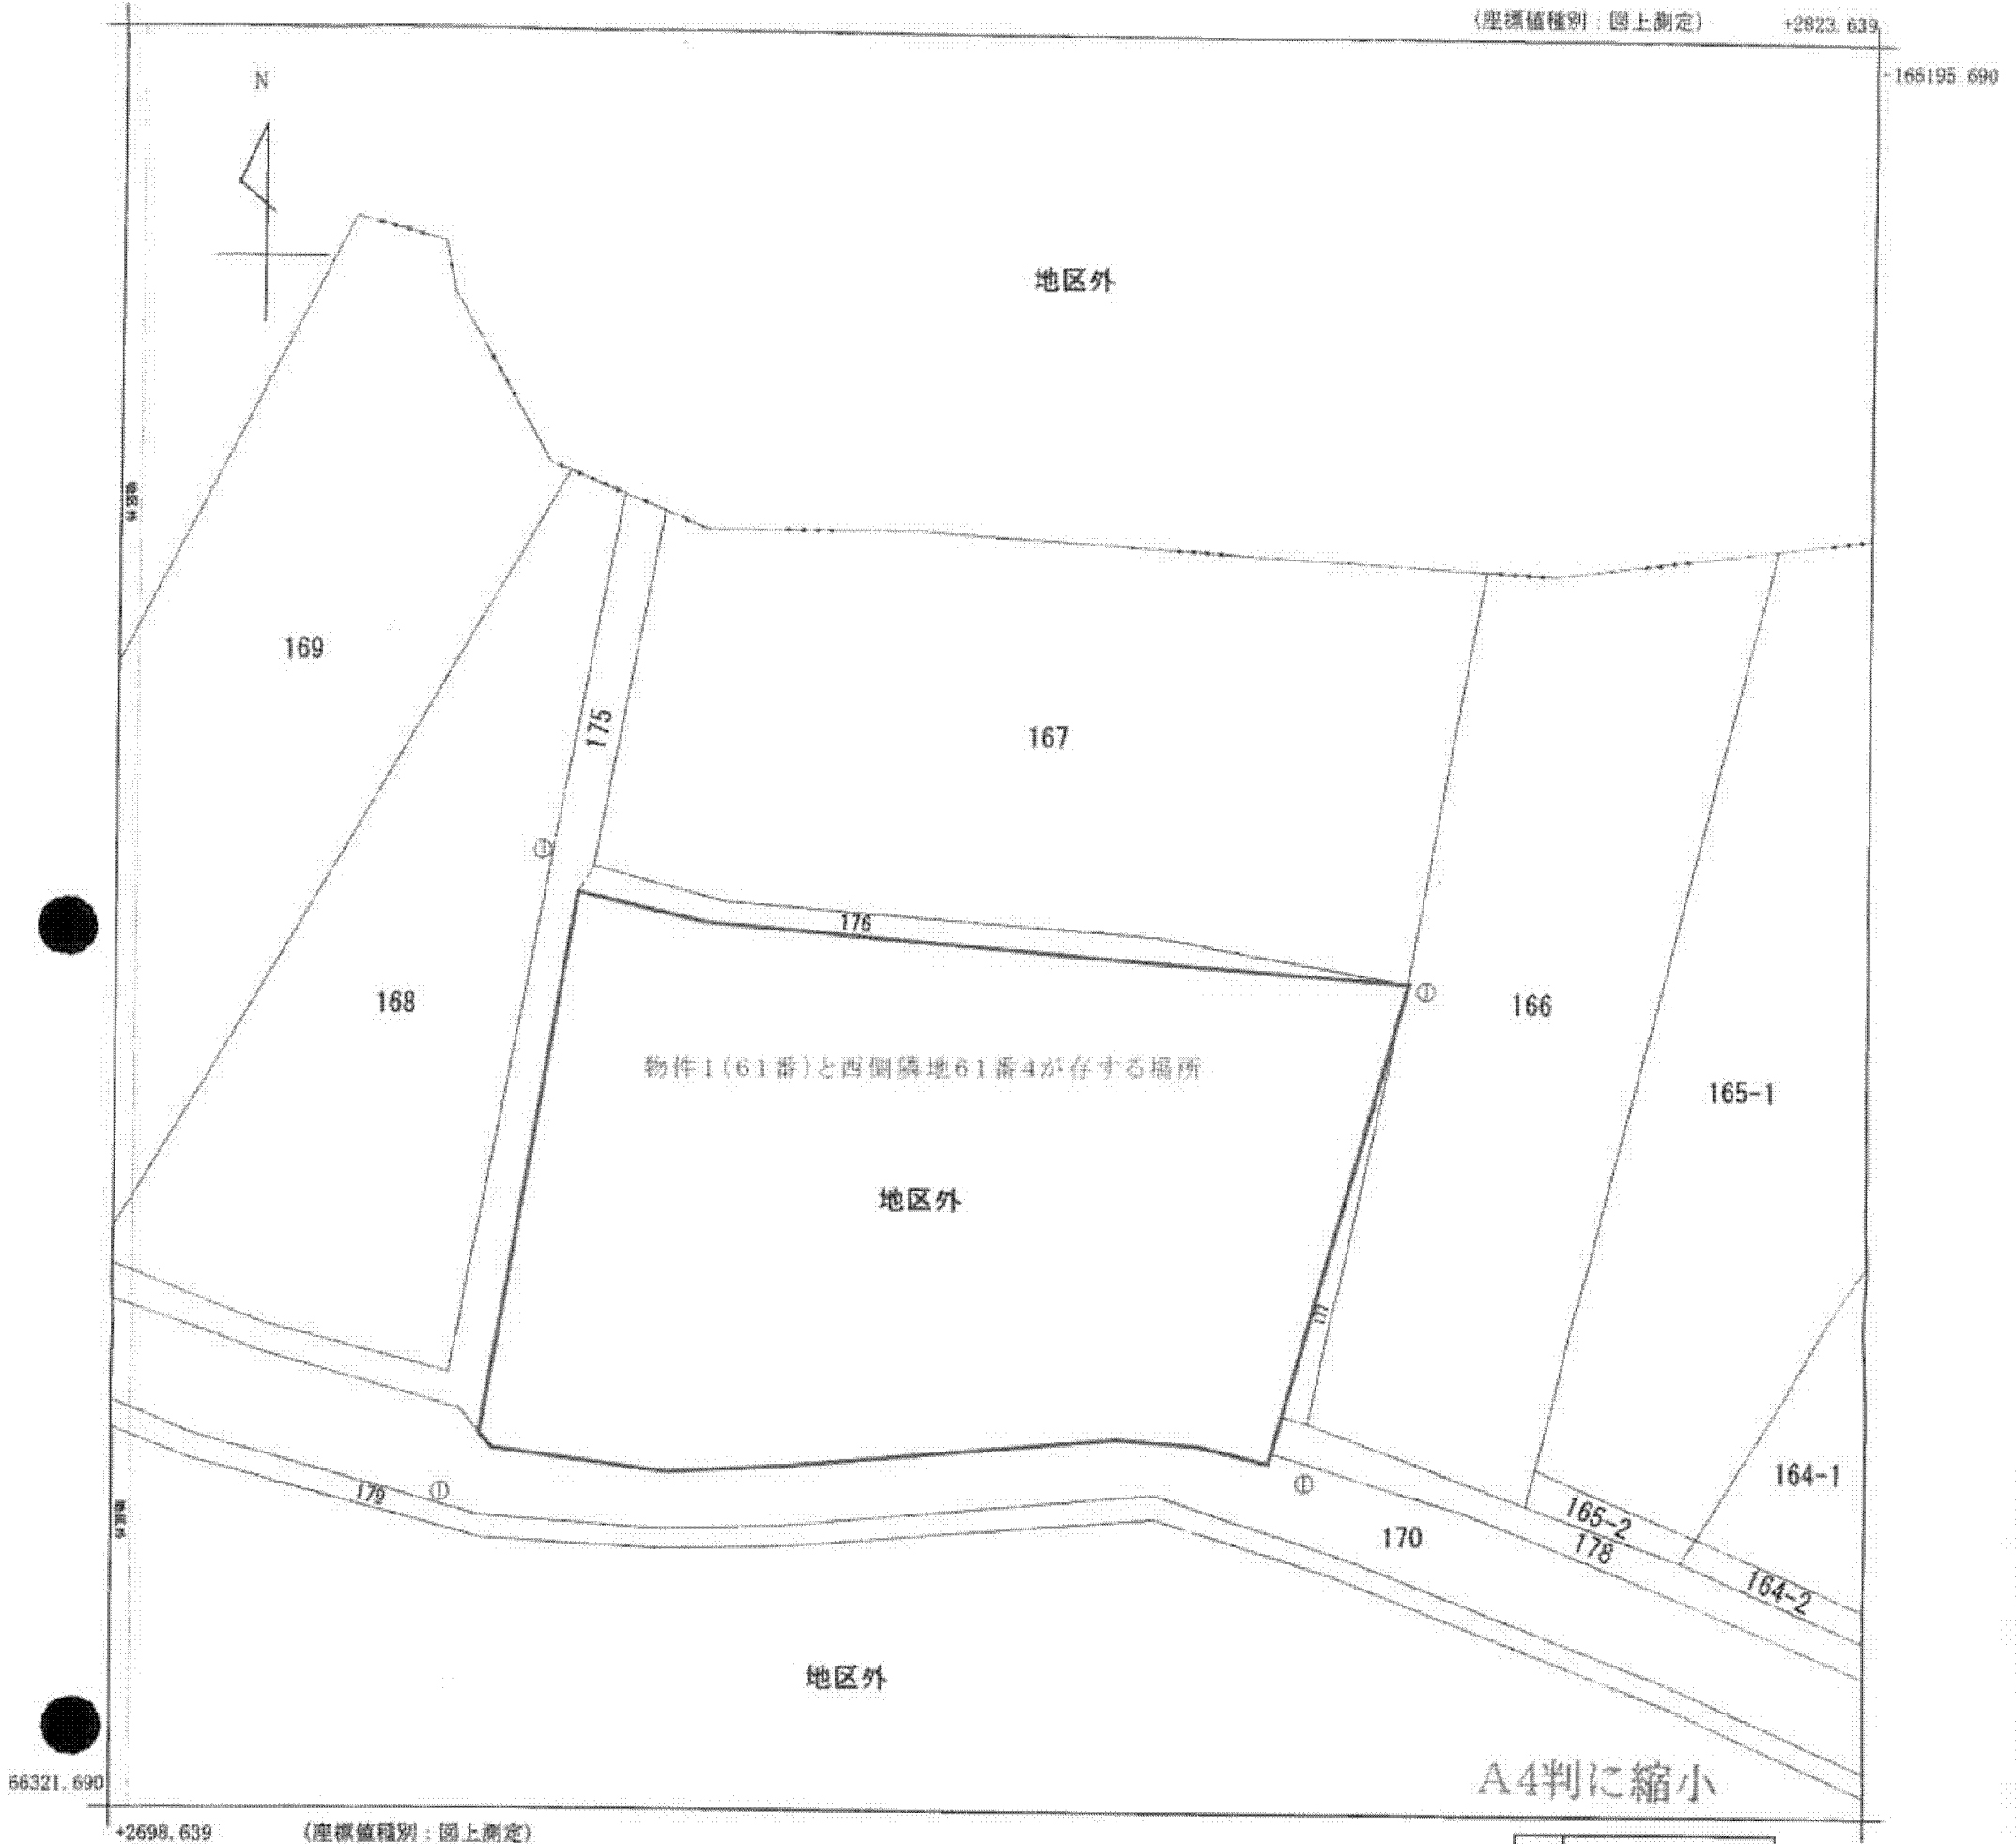

請求部	所在	黒川郡大衡村大衡字道合				地番	176番			
出力縮尺	1/500	精度区分	甲三	座標系番号又は記号	X	分類	地図(法第14条第1項)		種類	土地改良所在図
作成年月日	昭和56年2月			備付年月日(原図)	昭和62年3月2日			補記事項		

これは地図に記載されている内容を証明した書面である。

平成24年6月19日  
仙台法務局

申請番号：36-3  
(1/1)

登記官

( 8 枚目 )

公用