



# 公 図 写

A4版に縮小

(座標値種別：図上測定)

+2889.589

-166152.176

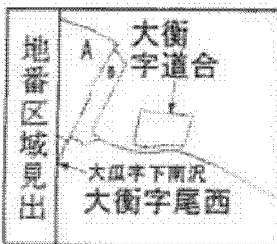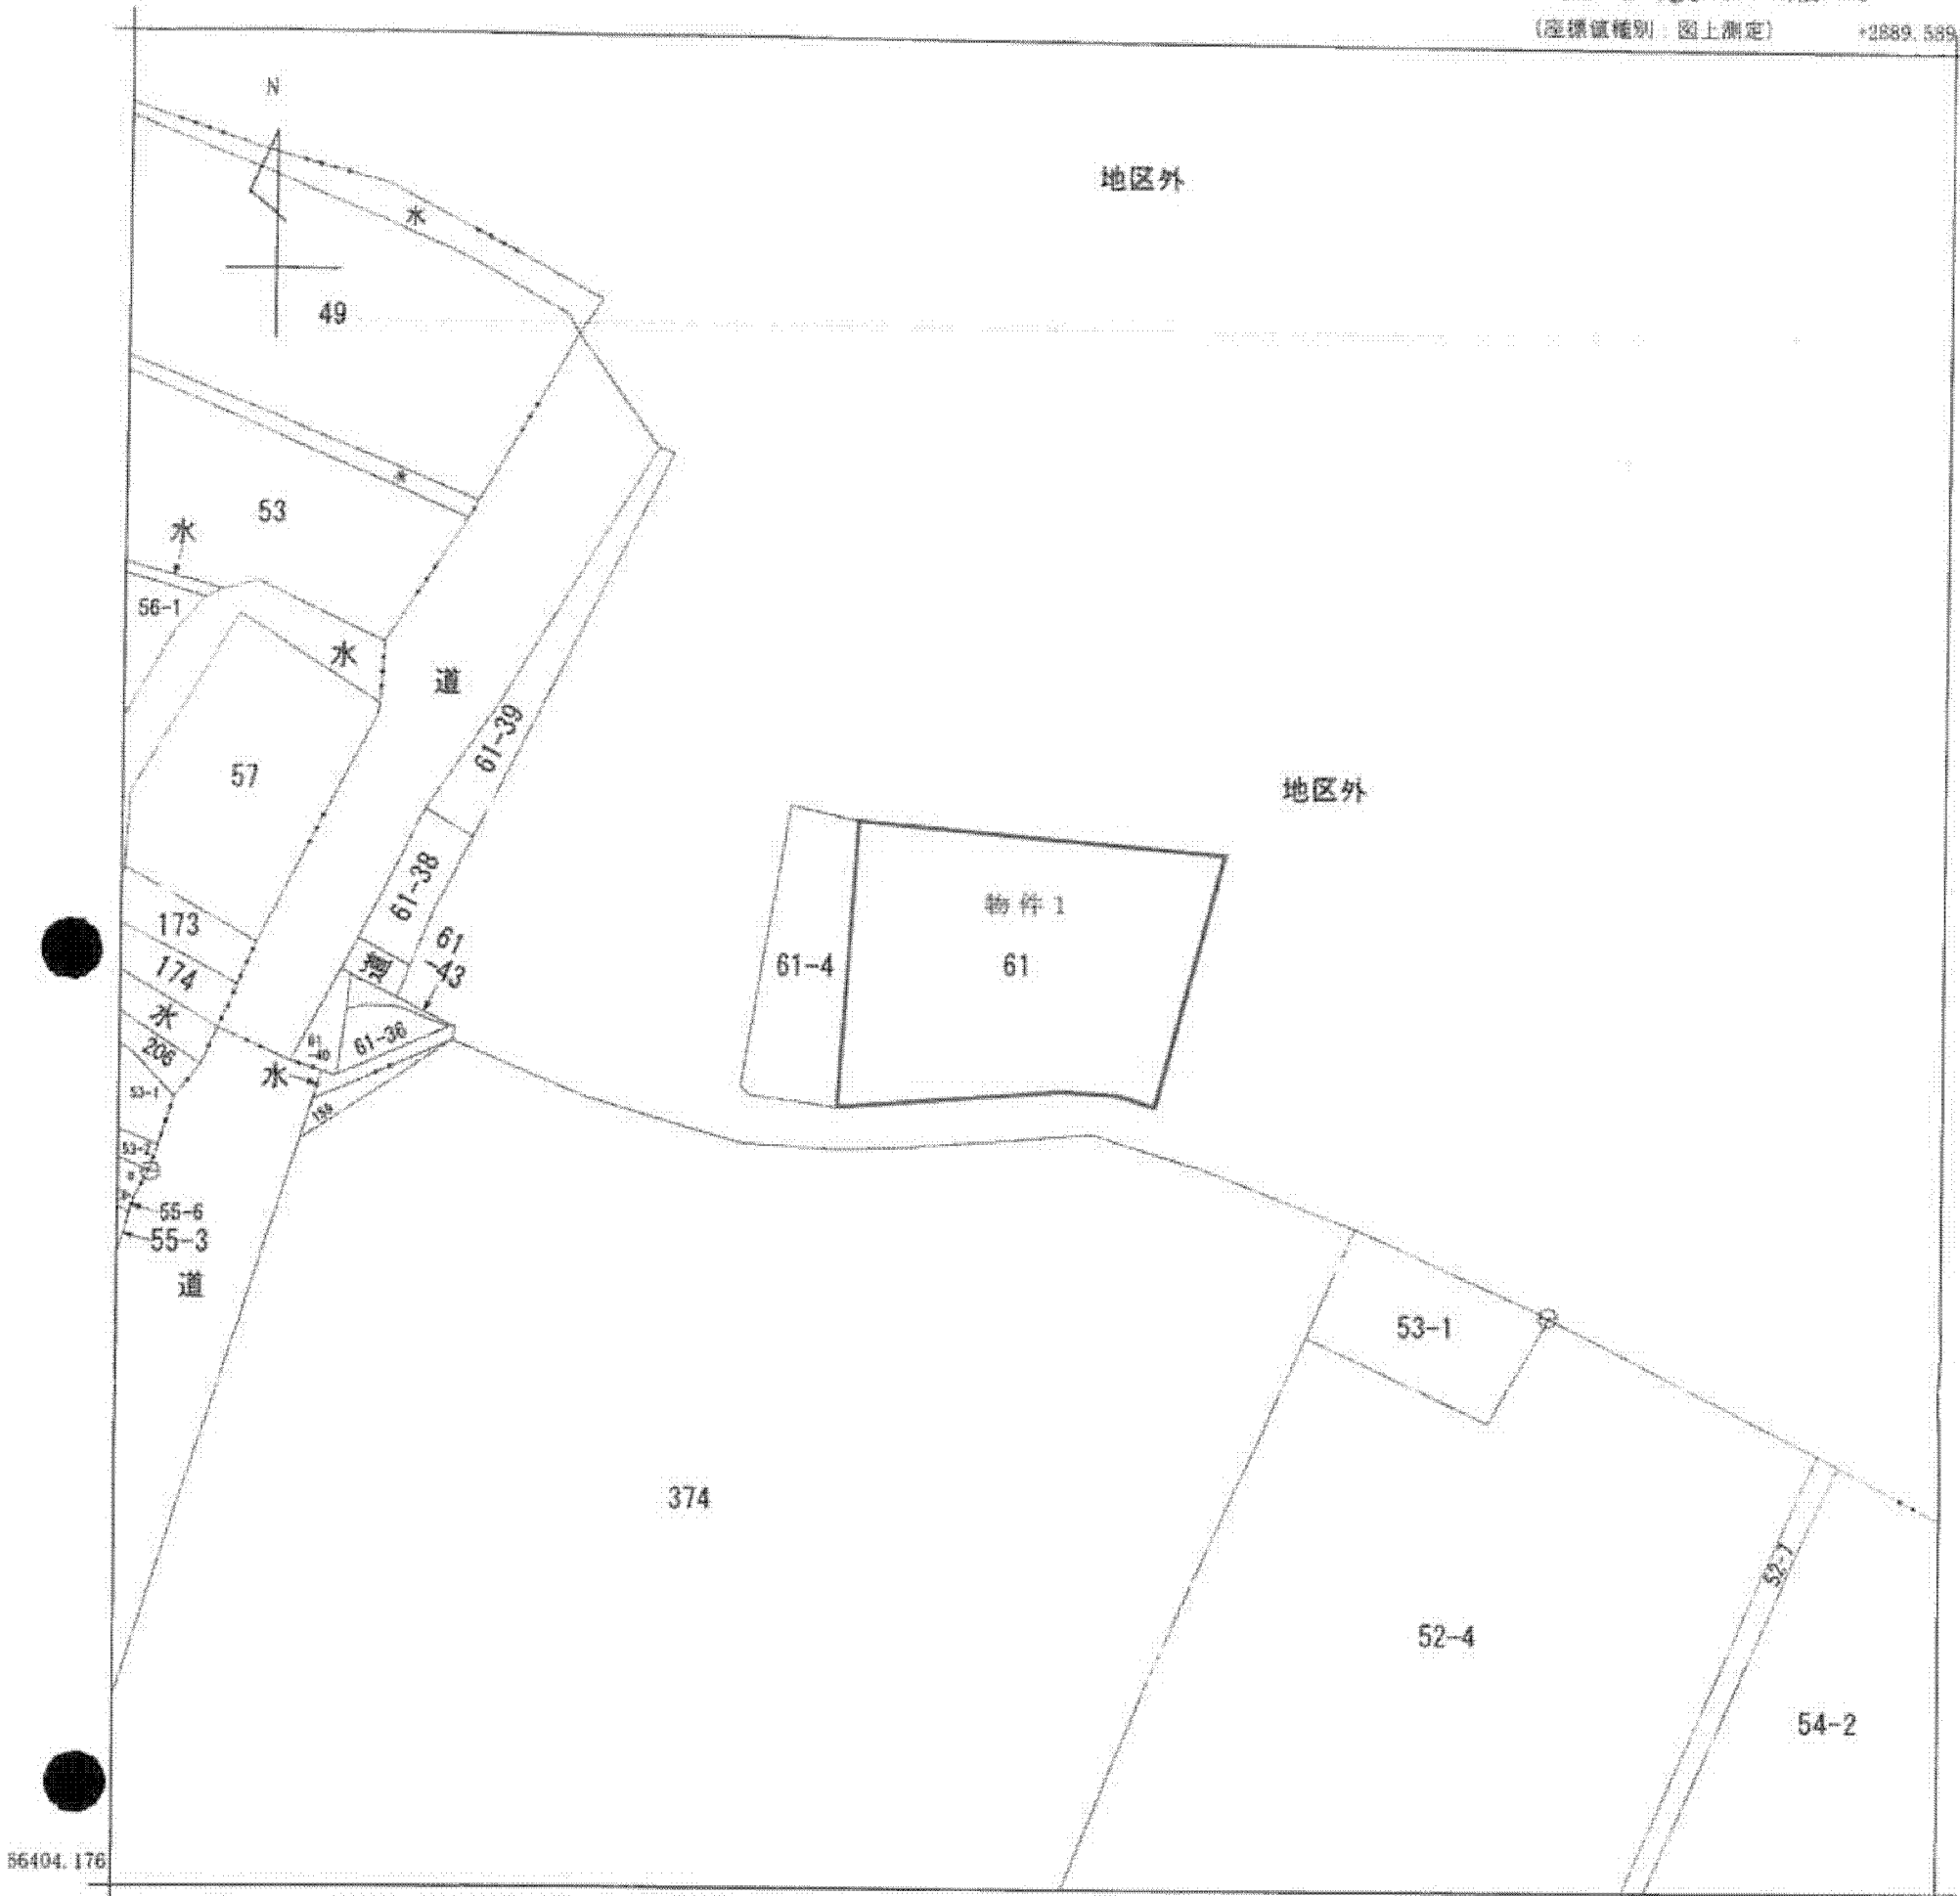

A 大瓜字焼切  
B 大衡字道合

請求部	所在	黒川郡大衡村大衡字道合				地番	61番			
出力縮尺	1/1000	精度区分	乙一	座標系番号又は記号	X	分類	地図(法第14条第1項)		種類	地籍図
作成年月日	昭和51年2月			備付年月日(原図)	昭和60年11月1日			補事項		

これは地図に記載されている内容を証明した書面である。

平成24年5月2日  
仙台法務局

地図整理番号：M05701

登記官

(1/1)

( 7 枚目 )