


公図写 (A3をA4に縮小コピー)

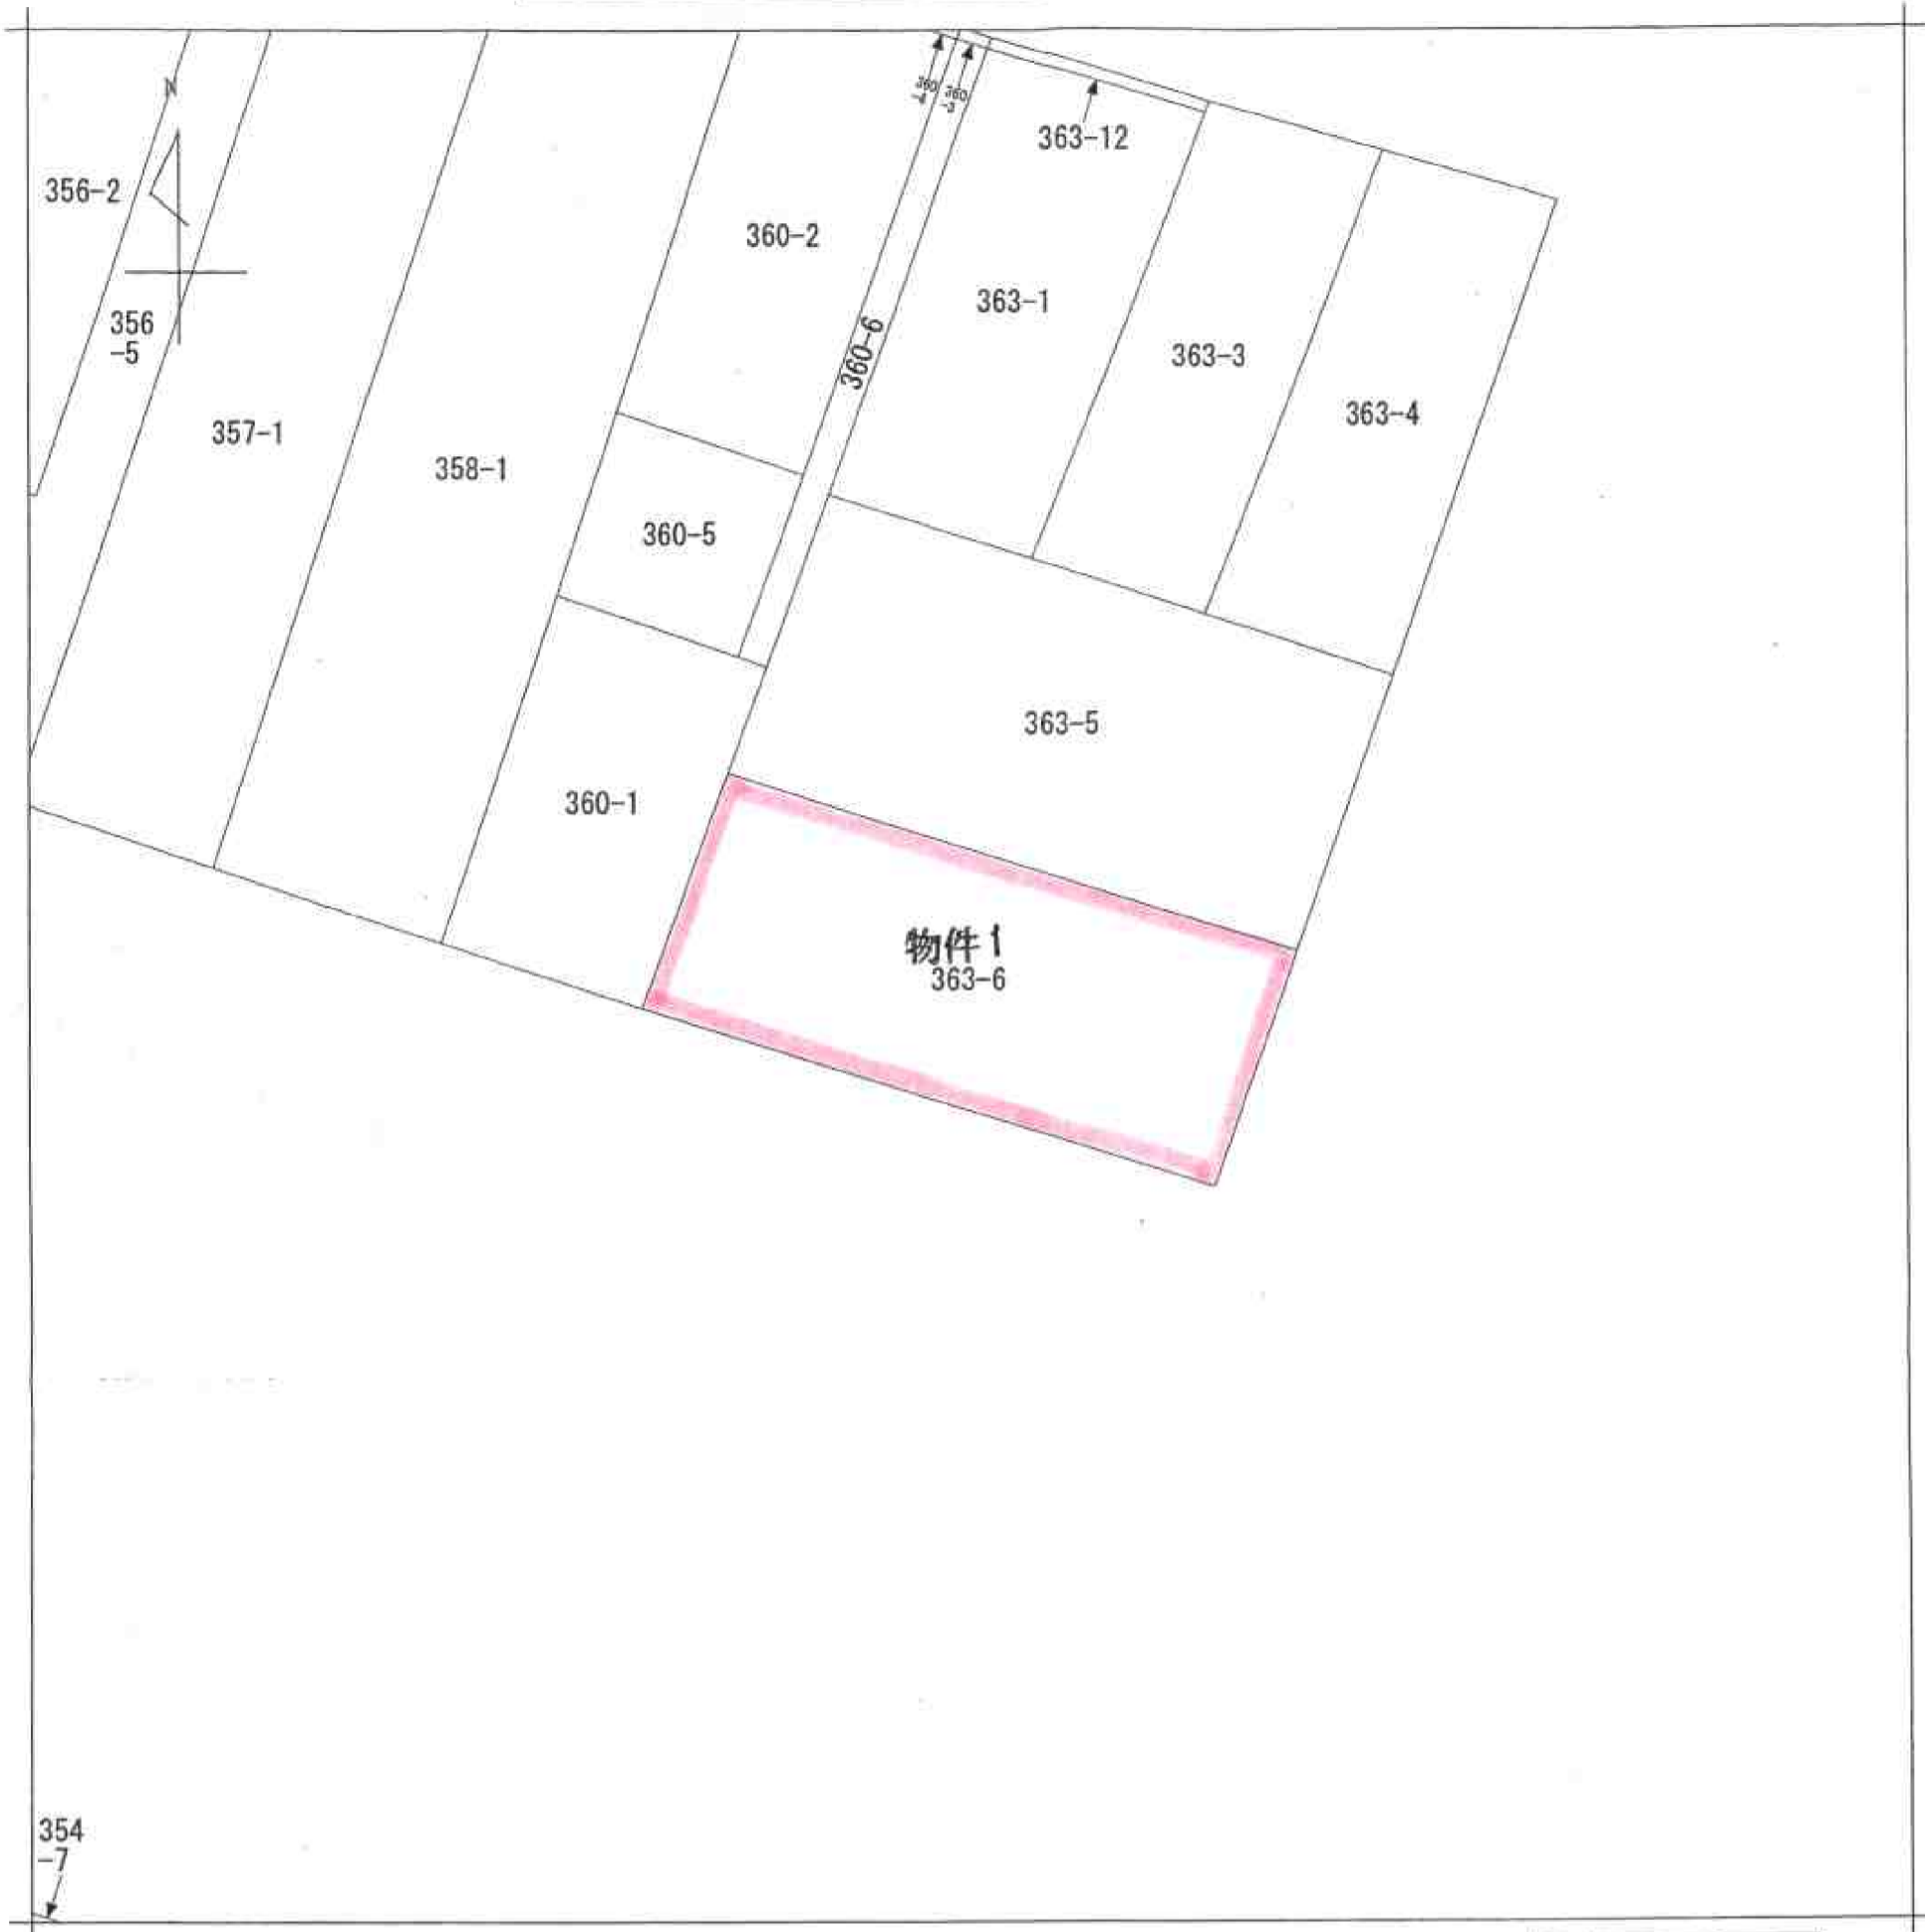

A 曲沢町

請求部	所在	伊勢崎市曲沢町			地番	363番6			
出力縮尺	1/500	精度区分	乙一	座標系番号又は記号	分類	地図(法第14条第1項)		種類	土地区画整理所在図
作成年月日	昭和61年9月30日			備付年月日(原図)				補記事項	

これは地図に記載されている内容を証明した書面である。

平成23年4月28日
前橋地方法務局伊勢崎支局
登記官

申請番号: 12-1
(1/1)

