


公図写 (A3をA4に縮小コピー)

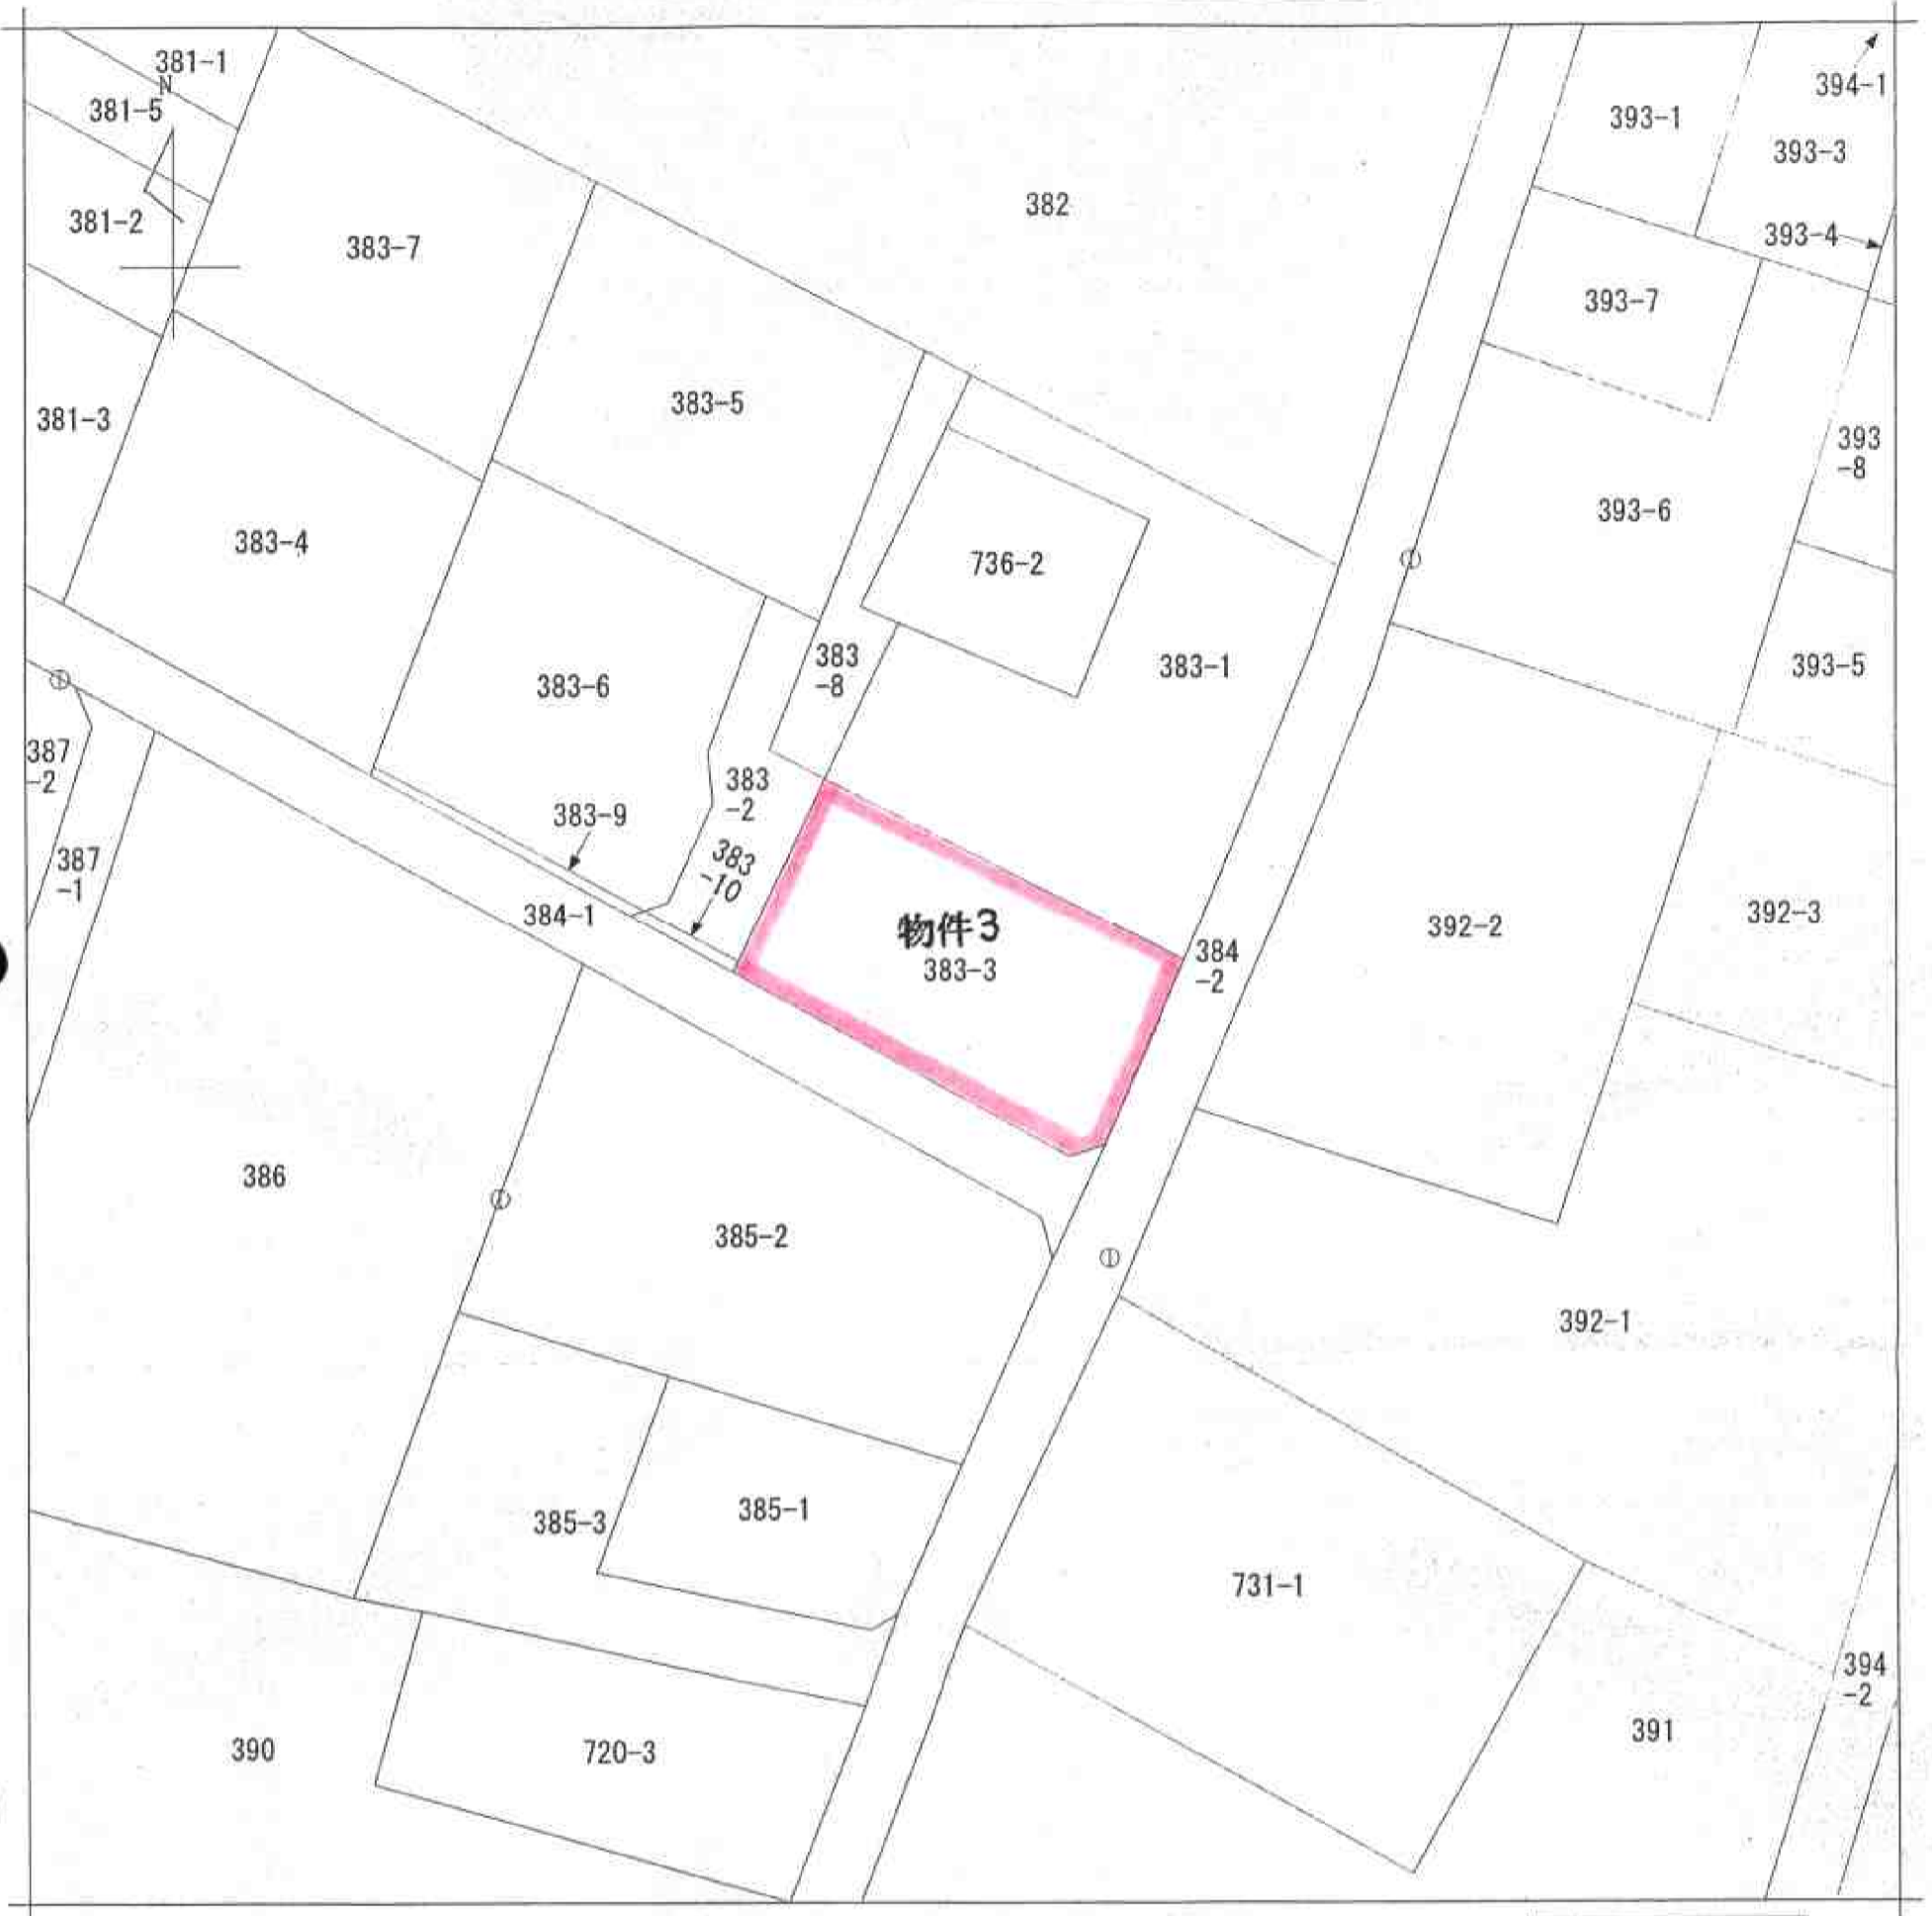

地番区域見出
曲沢町

請求分	所在 伊勢崎市曲沢町				地番 383番3			
出力尺	1/500	精度区分	甲三	座標系番号又は記号	分類	地図(法第14条第1項)	種類	その他
作成年月日	昭和62年1月23日			備付年月日(原図)			補記事項	

これは地図に記載されている内容を証明した書面である。

平成23年5月16日
前橋地方法務局伊勢崎支局
登記官

