
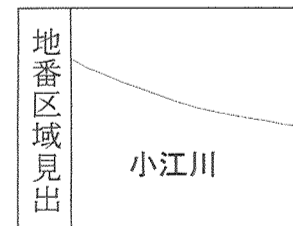


1801-2

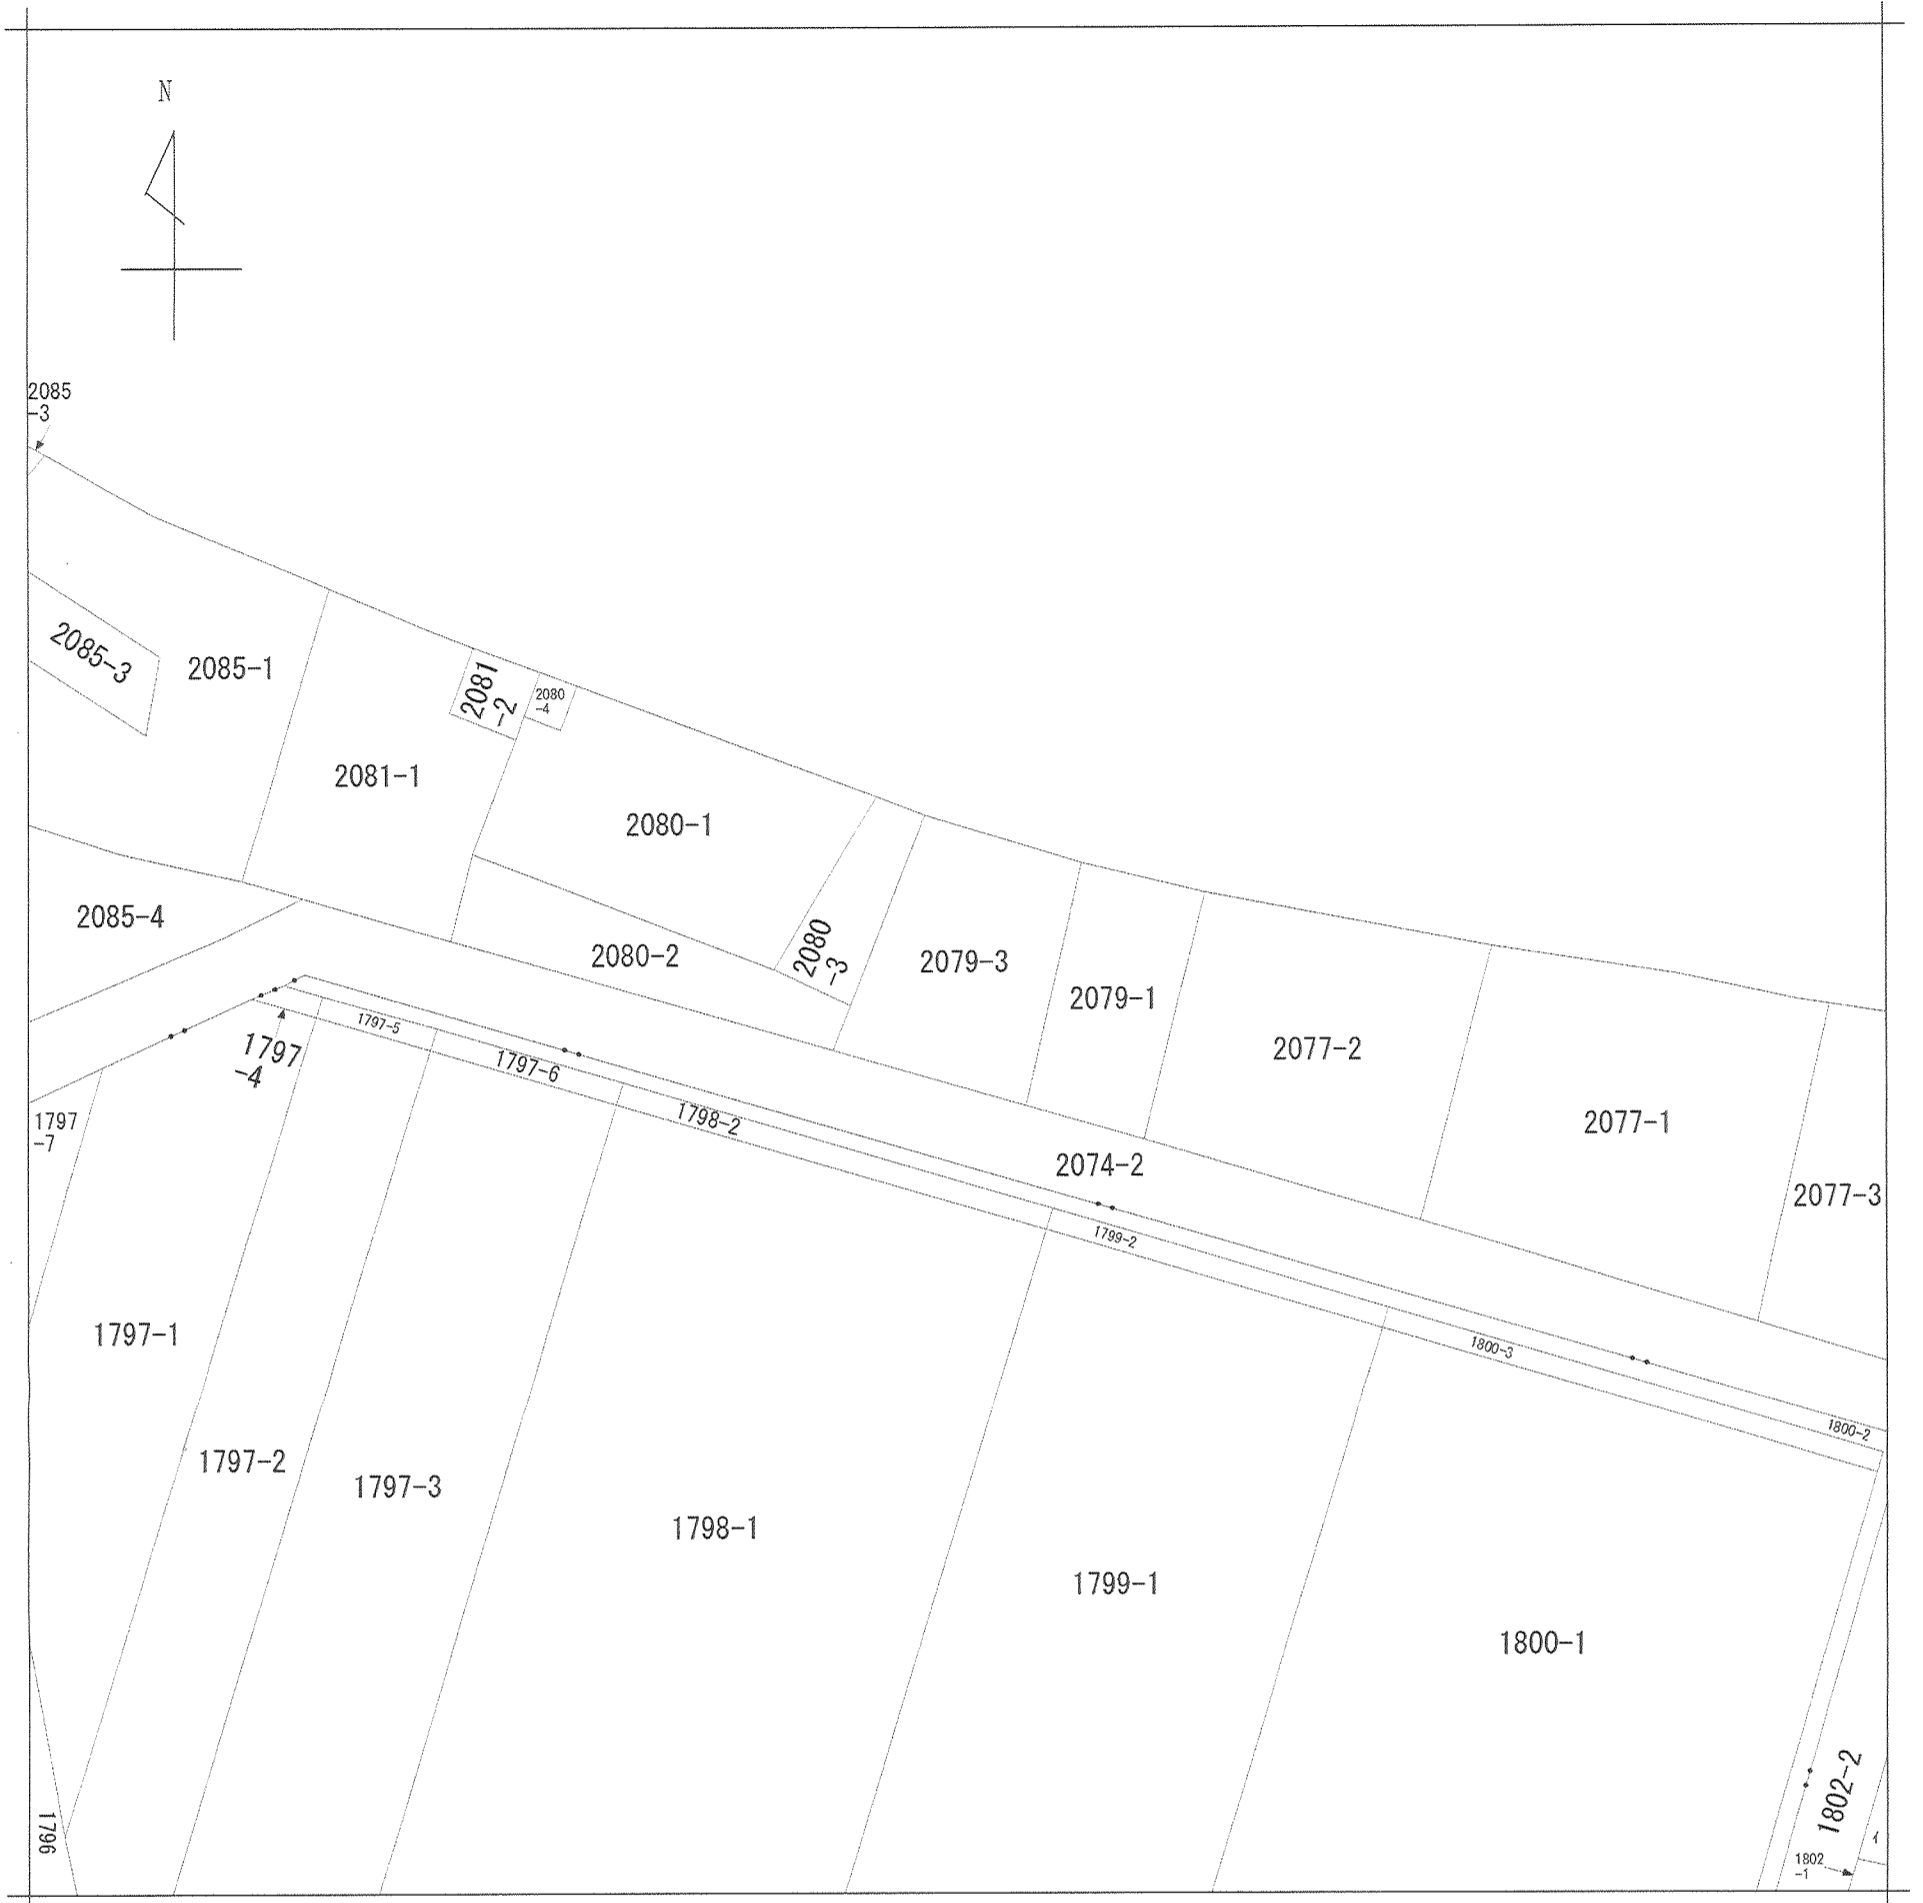

請求部	所在	熊谷市小江川字田中			地番	2079番3		
出力縮	1/500	精度区分	座標系又は記号	分類	地図に準ずる図面		種類	土地改良所在図
作成年月日	昭和61年4月23日			備付年月日(原図)	昭和61年8月19日		補事項	