


A 3 判 を 縮 小


(座標値種別：図上測定)

-64527.940

+21859.781

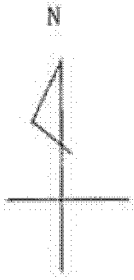


地区外

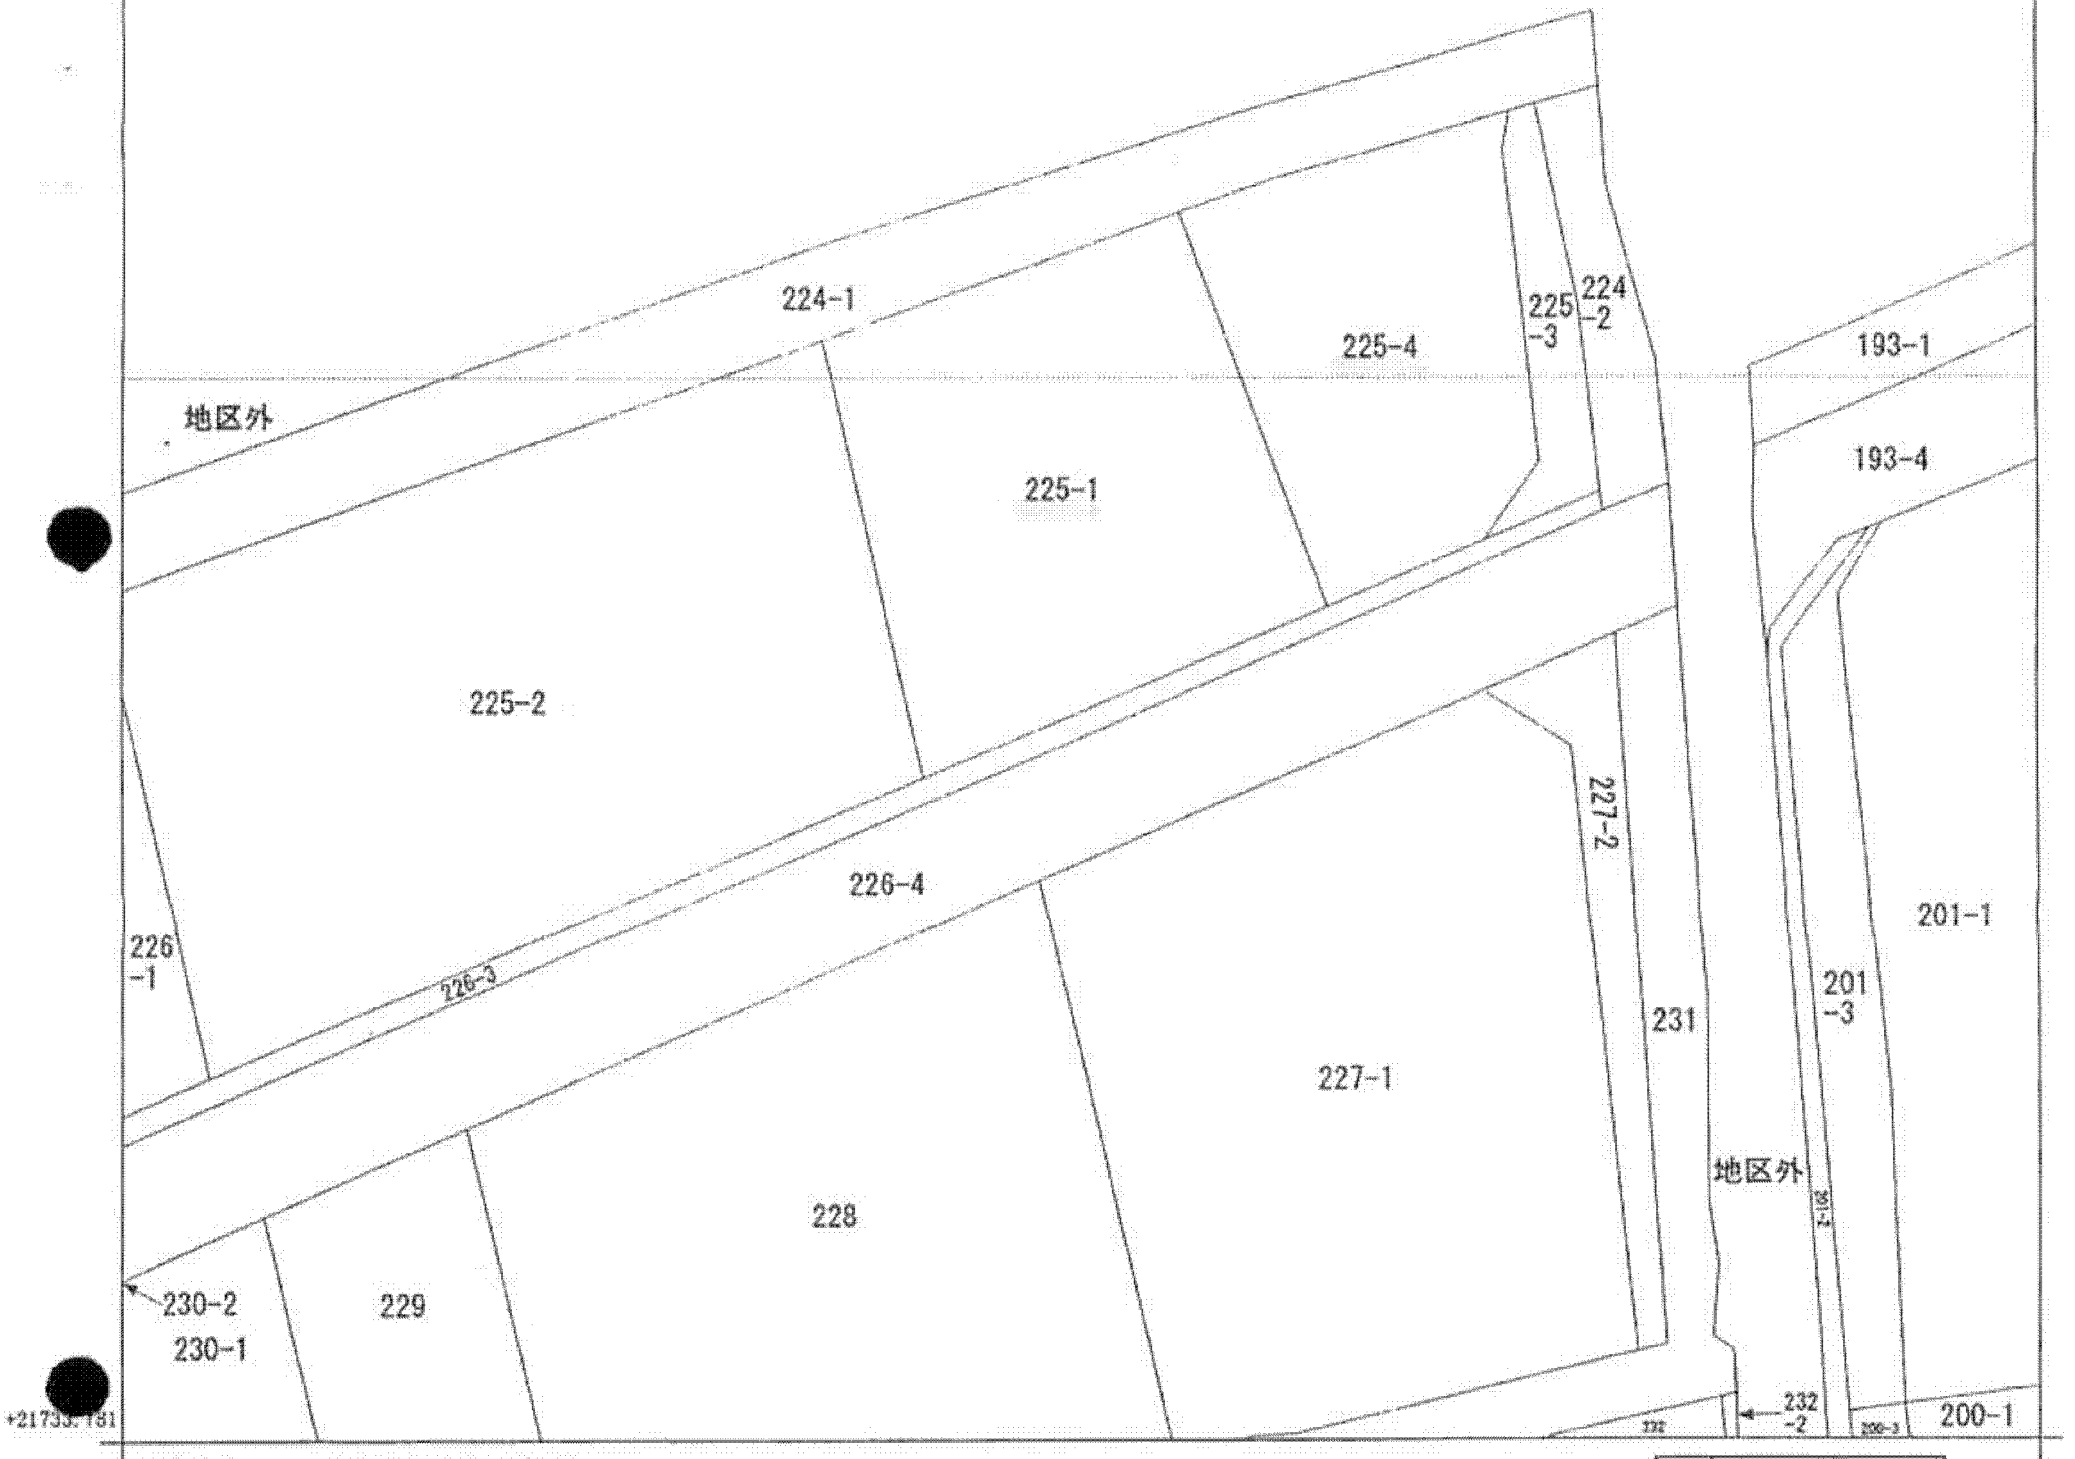

-64527.940

(座標値種別：図上測定)

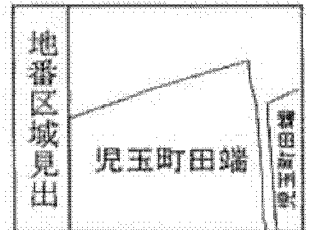

請求部	所在	本庄市児玉町田端字南堂				地番	225番1			
出力尺	1/500	精度区分	甲三	座標系番号又は記号	IX	分類	地図(法第14条第1項)		種類	土地改良所在図
作成年月日					備付年月日(原図)			補記事項		

これは地図に記録されている内容を証明した書面である。

平成24年3月6日

さいたま地方法務局本庄出張所

申請番号：3-1

登記官

(1/1)

( 8 枚目)