


(写真撮影位置 )

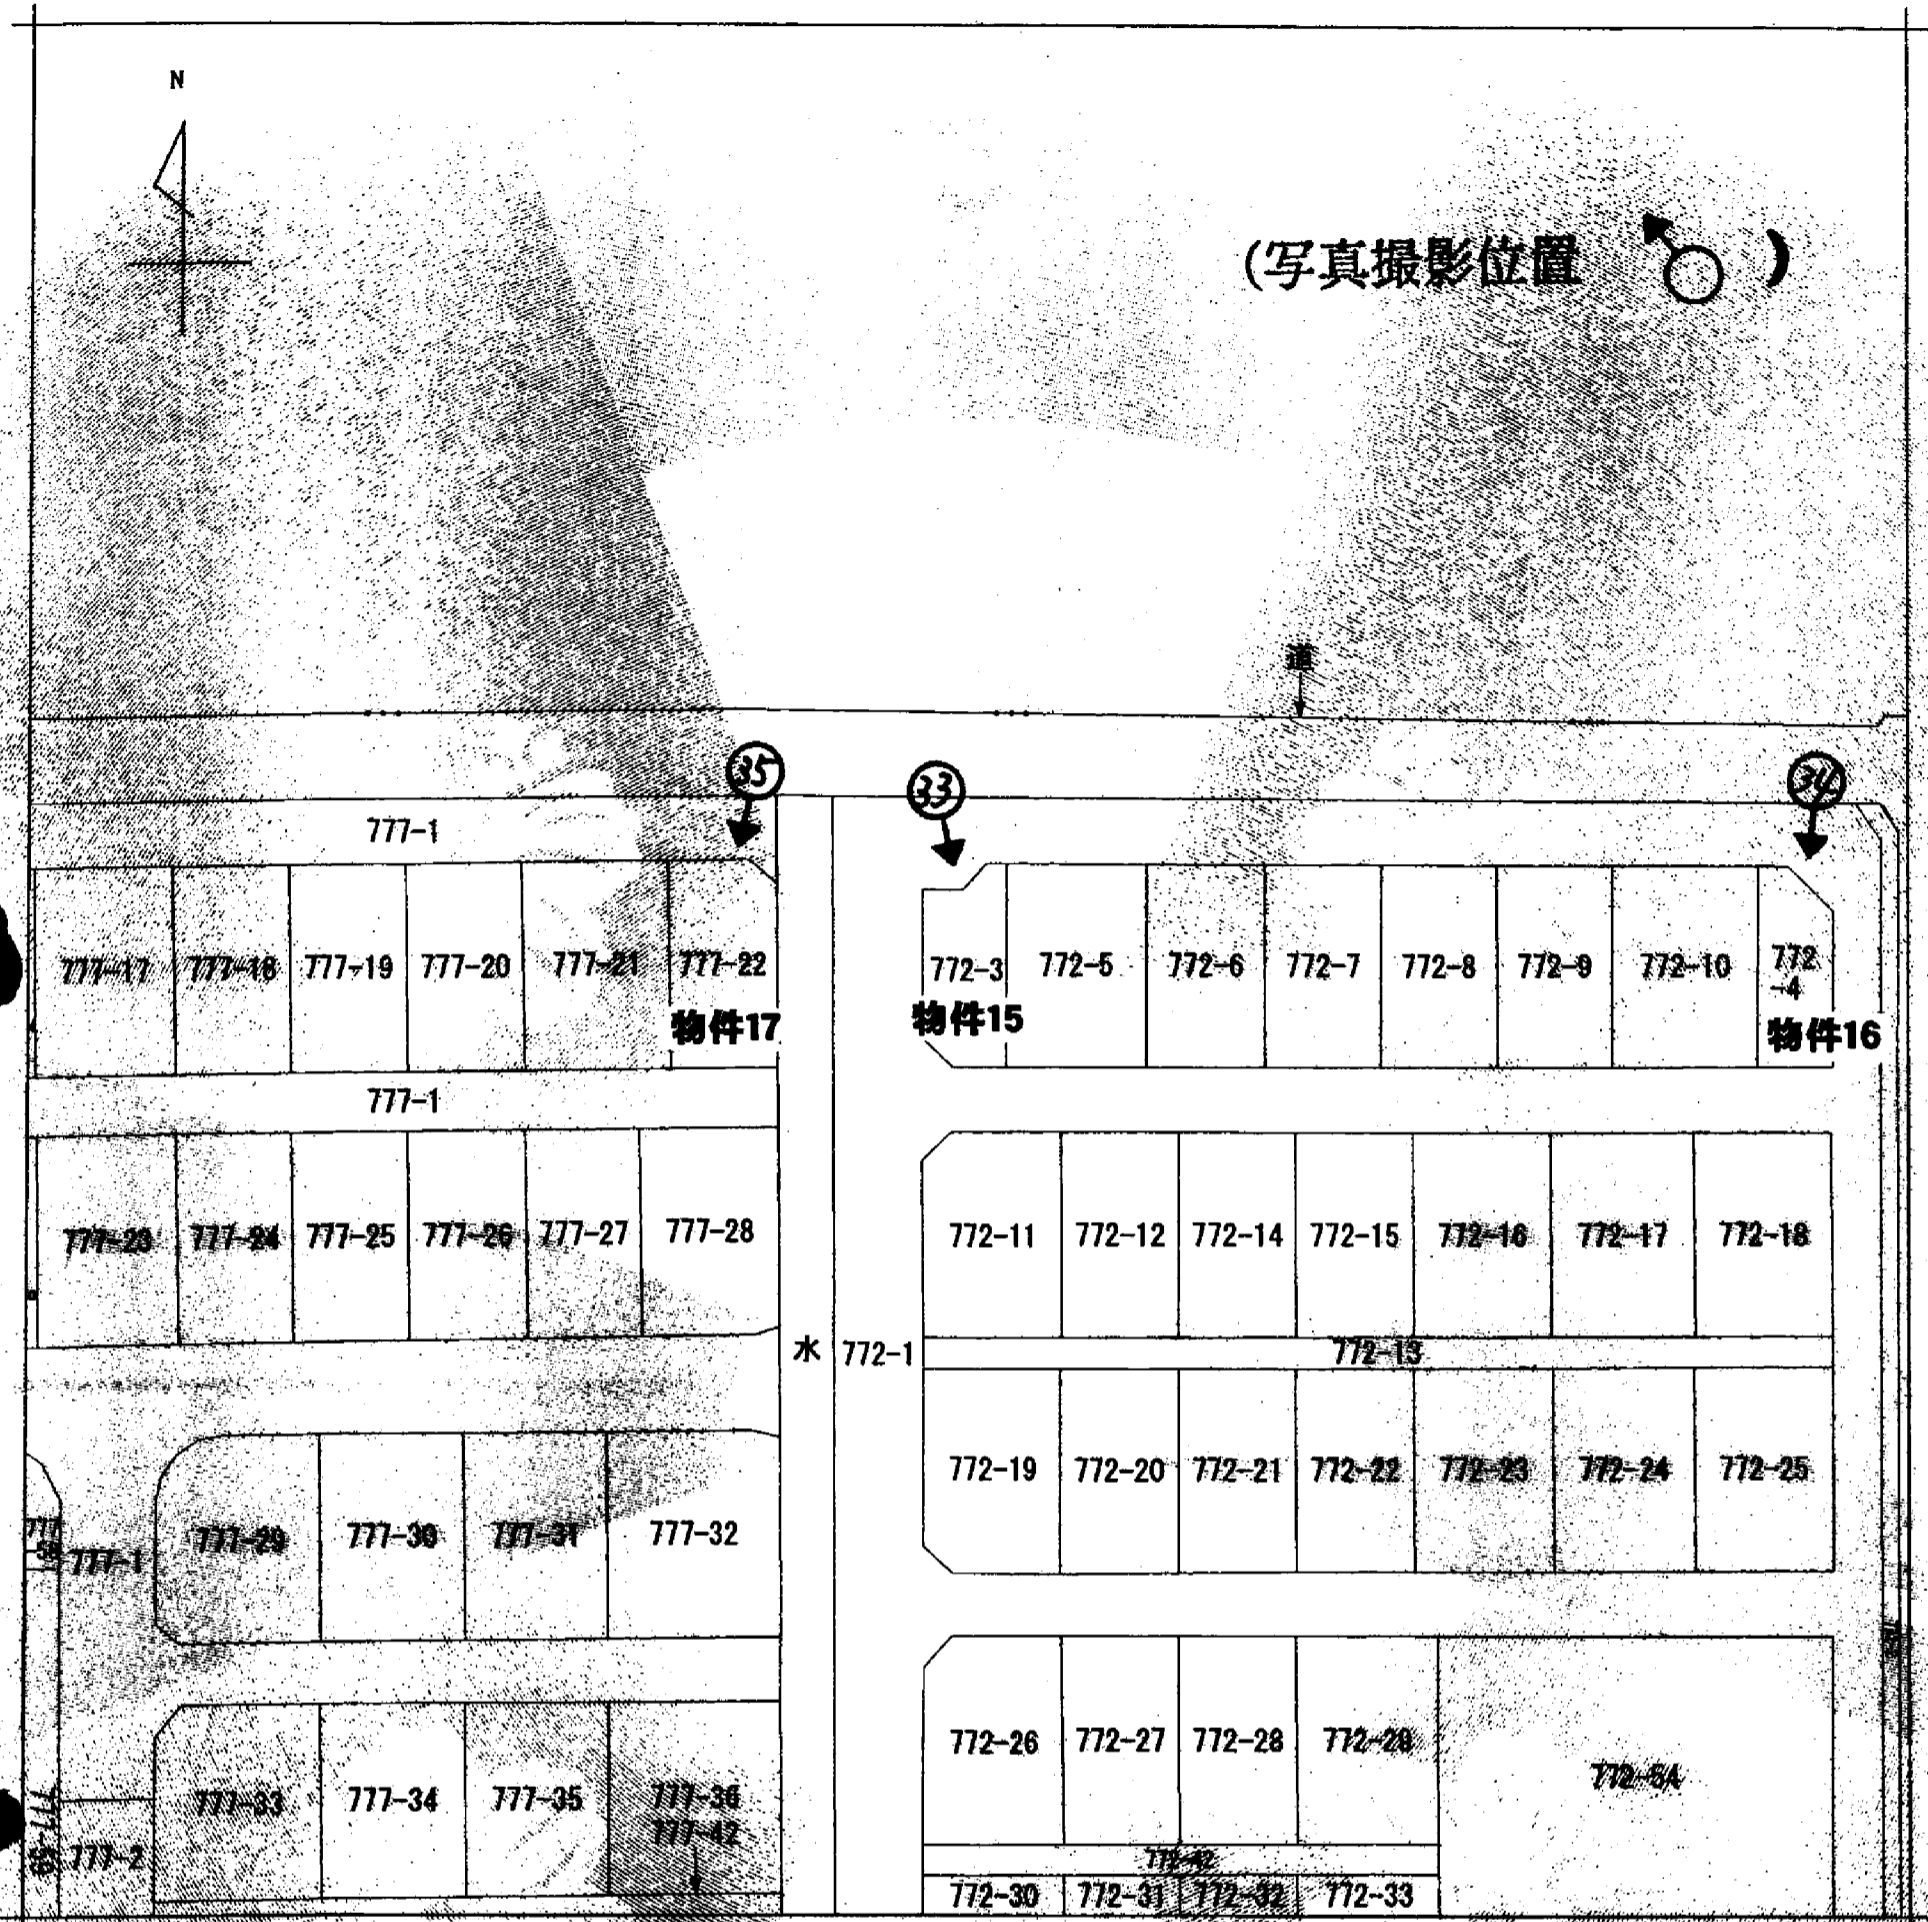

(注) 地図に添する図面は、土地の区画を明確にした不動産登記法所定の地図が備え付けられるまでの間、これに代わるものとして備え付けられている図面で、土地の位置及び形状の概略を記載した図面です。

地番
 見出し
 吹上富士見
 4丁目

請求分	所在	埼玉県吹上富士見四丁目		地番	772番3		
出力 縮尺	1/500	作成 区分		分類	地図に添する図面	種類	土地改良所在図
作成 年月日		備付 年月日 (原簿)		備考			

これは地図に添する図面に添されている内容を証明した書面である。

平成23年7月7日
 さいたま地方法務局鶴巻出張所
 登記官

申請番号：8-10
 (1/1)

A 3 番を A 4 番に縮小