



イ 3312-4 ハ 3329-4
 □ 3329-3 ニ 3329-2

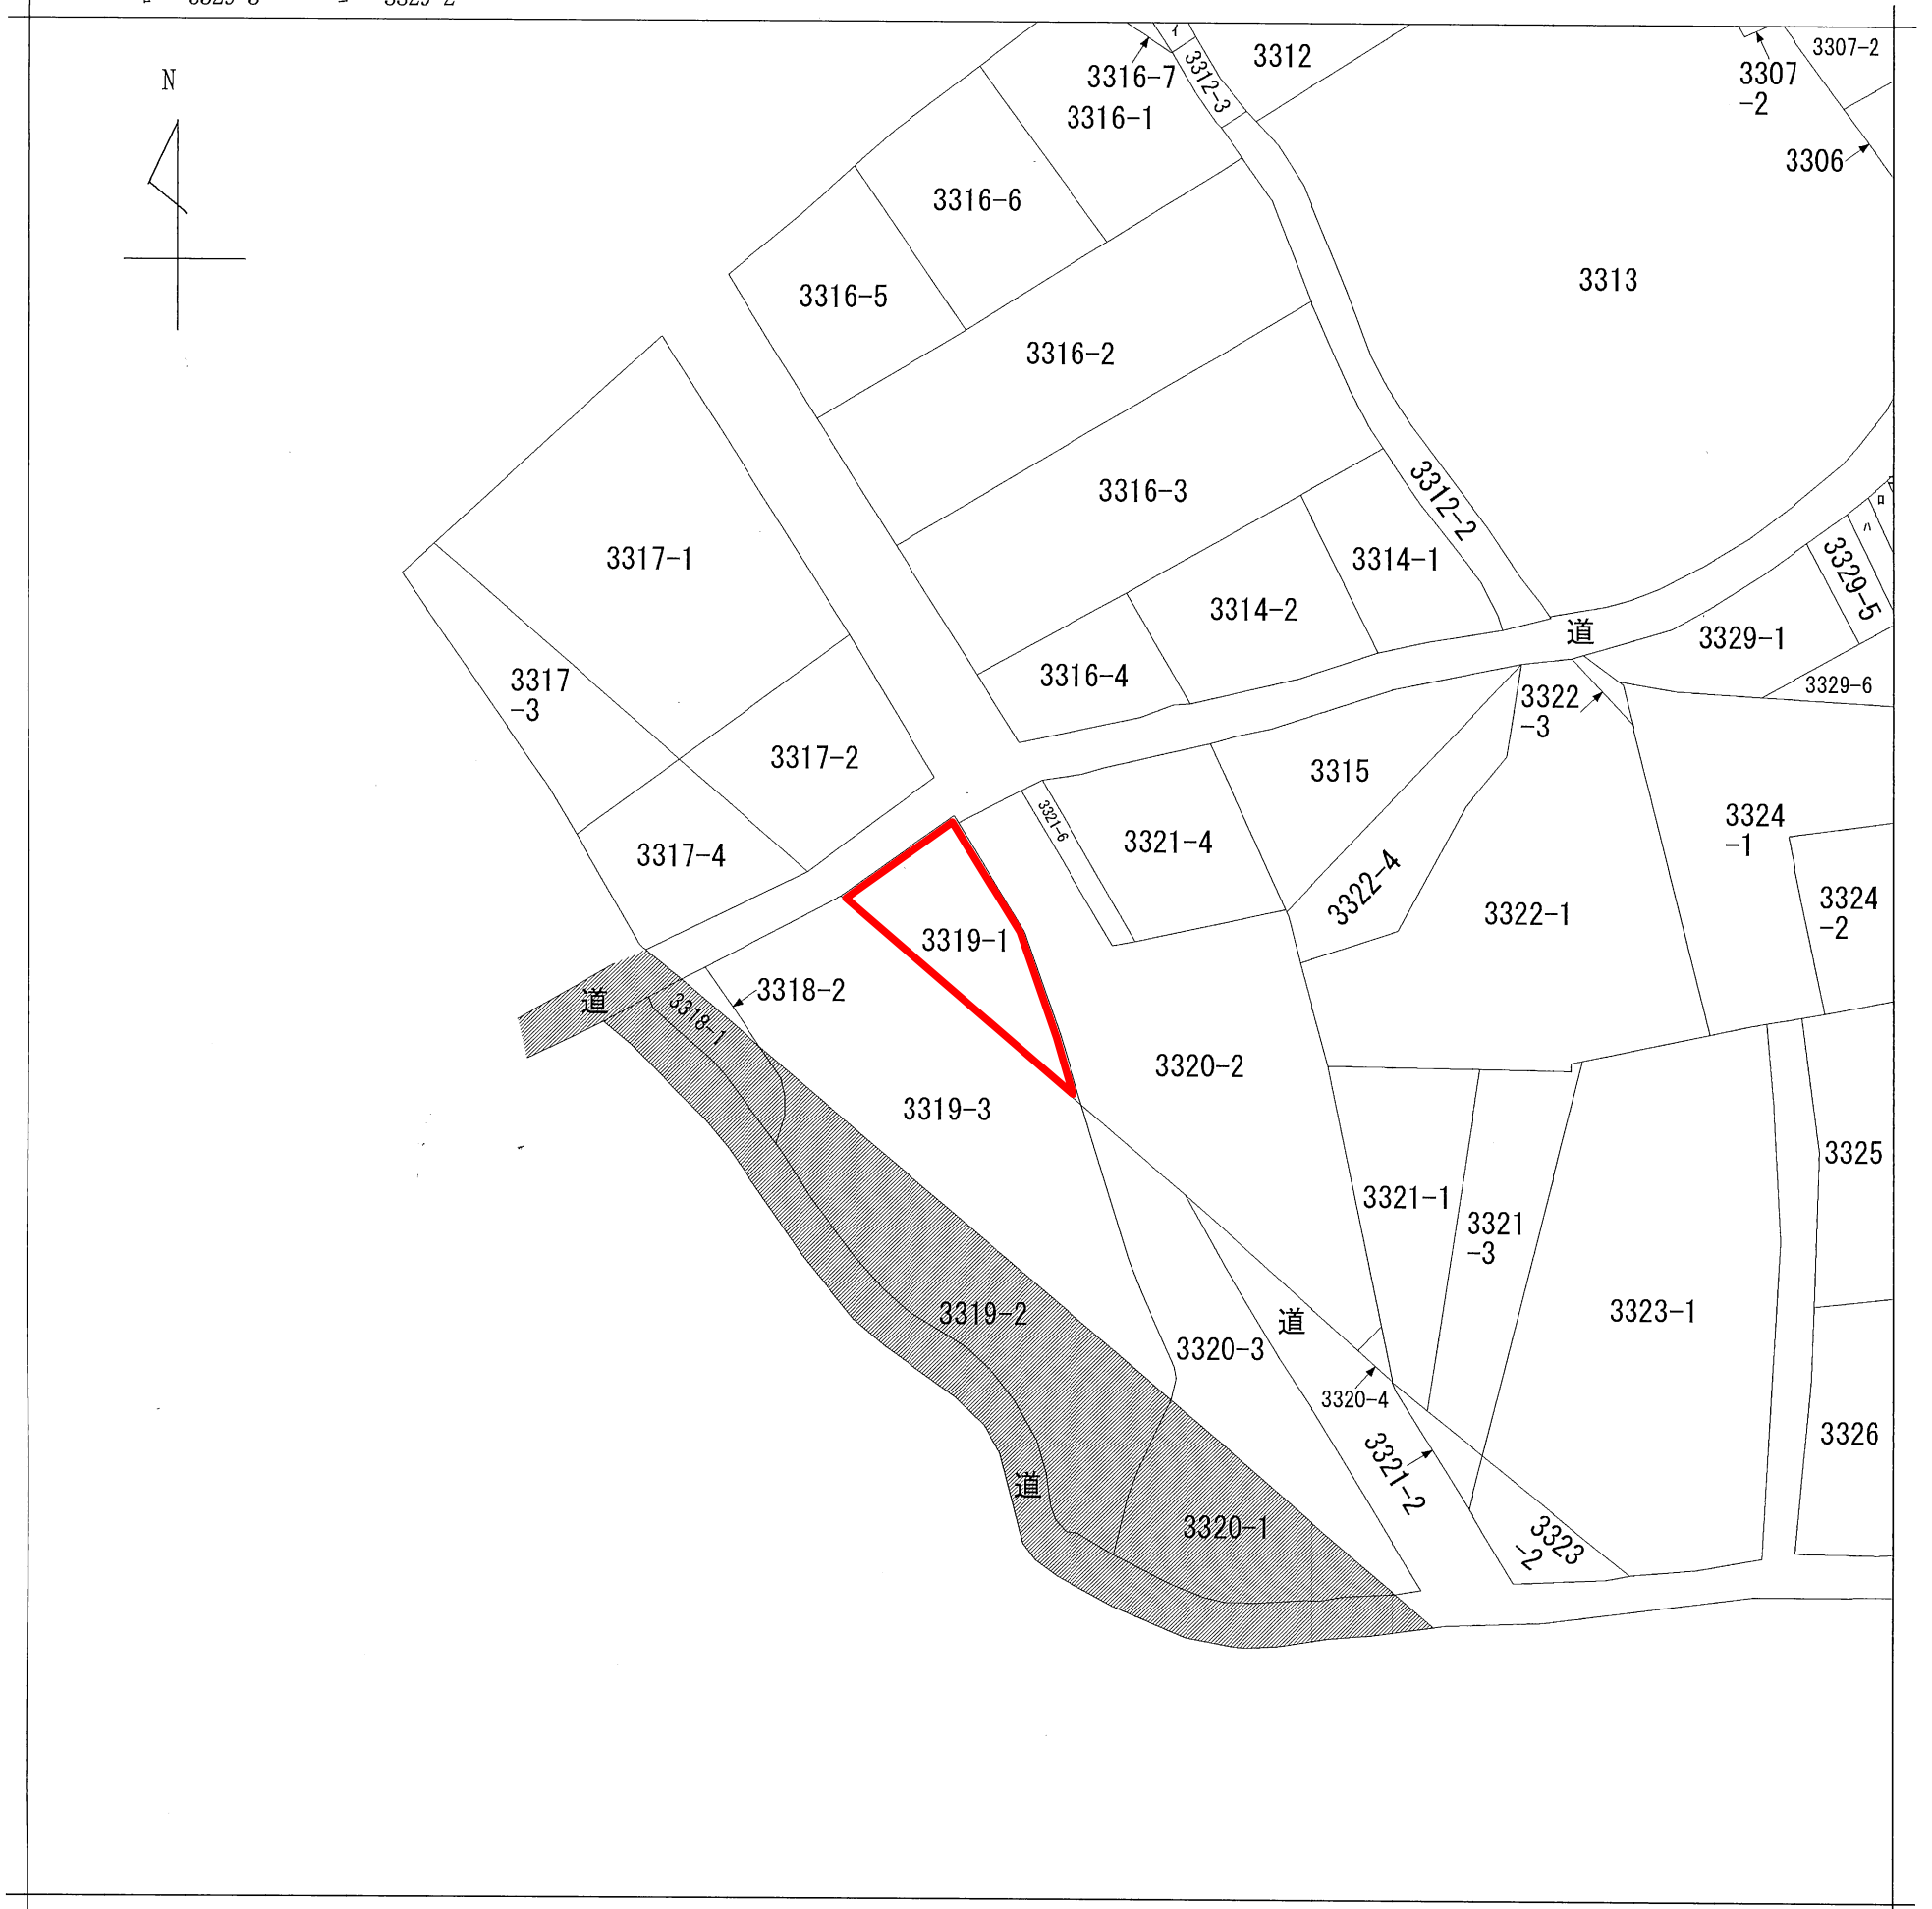

(注) 斜線を施した部分は、閉鎖された部分です。

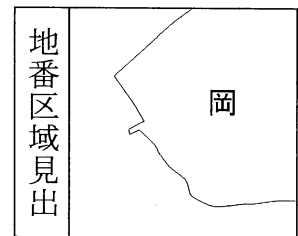

請求部分	所在	深谷市岡字下宿				地番	3319番1		
出力縮尺	1/600	精度区分	座標系番号又は記号	分類	地図に準ずる図面		種類	旧土地台帳附属地図	
作成年月日				備付年月日(原図)			補記事項		