


公 図

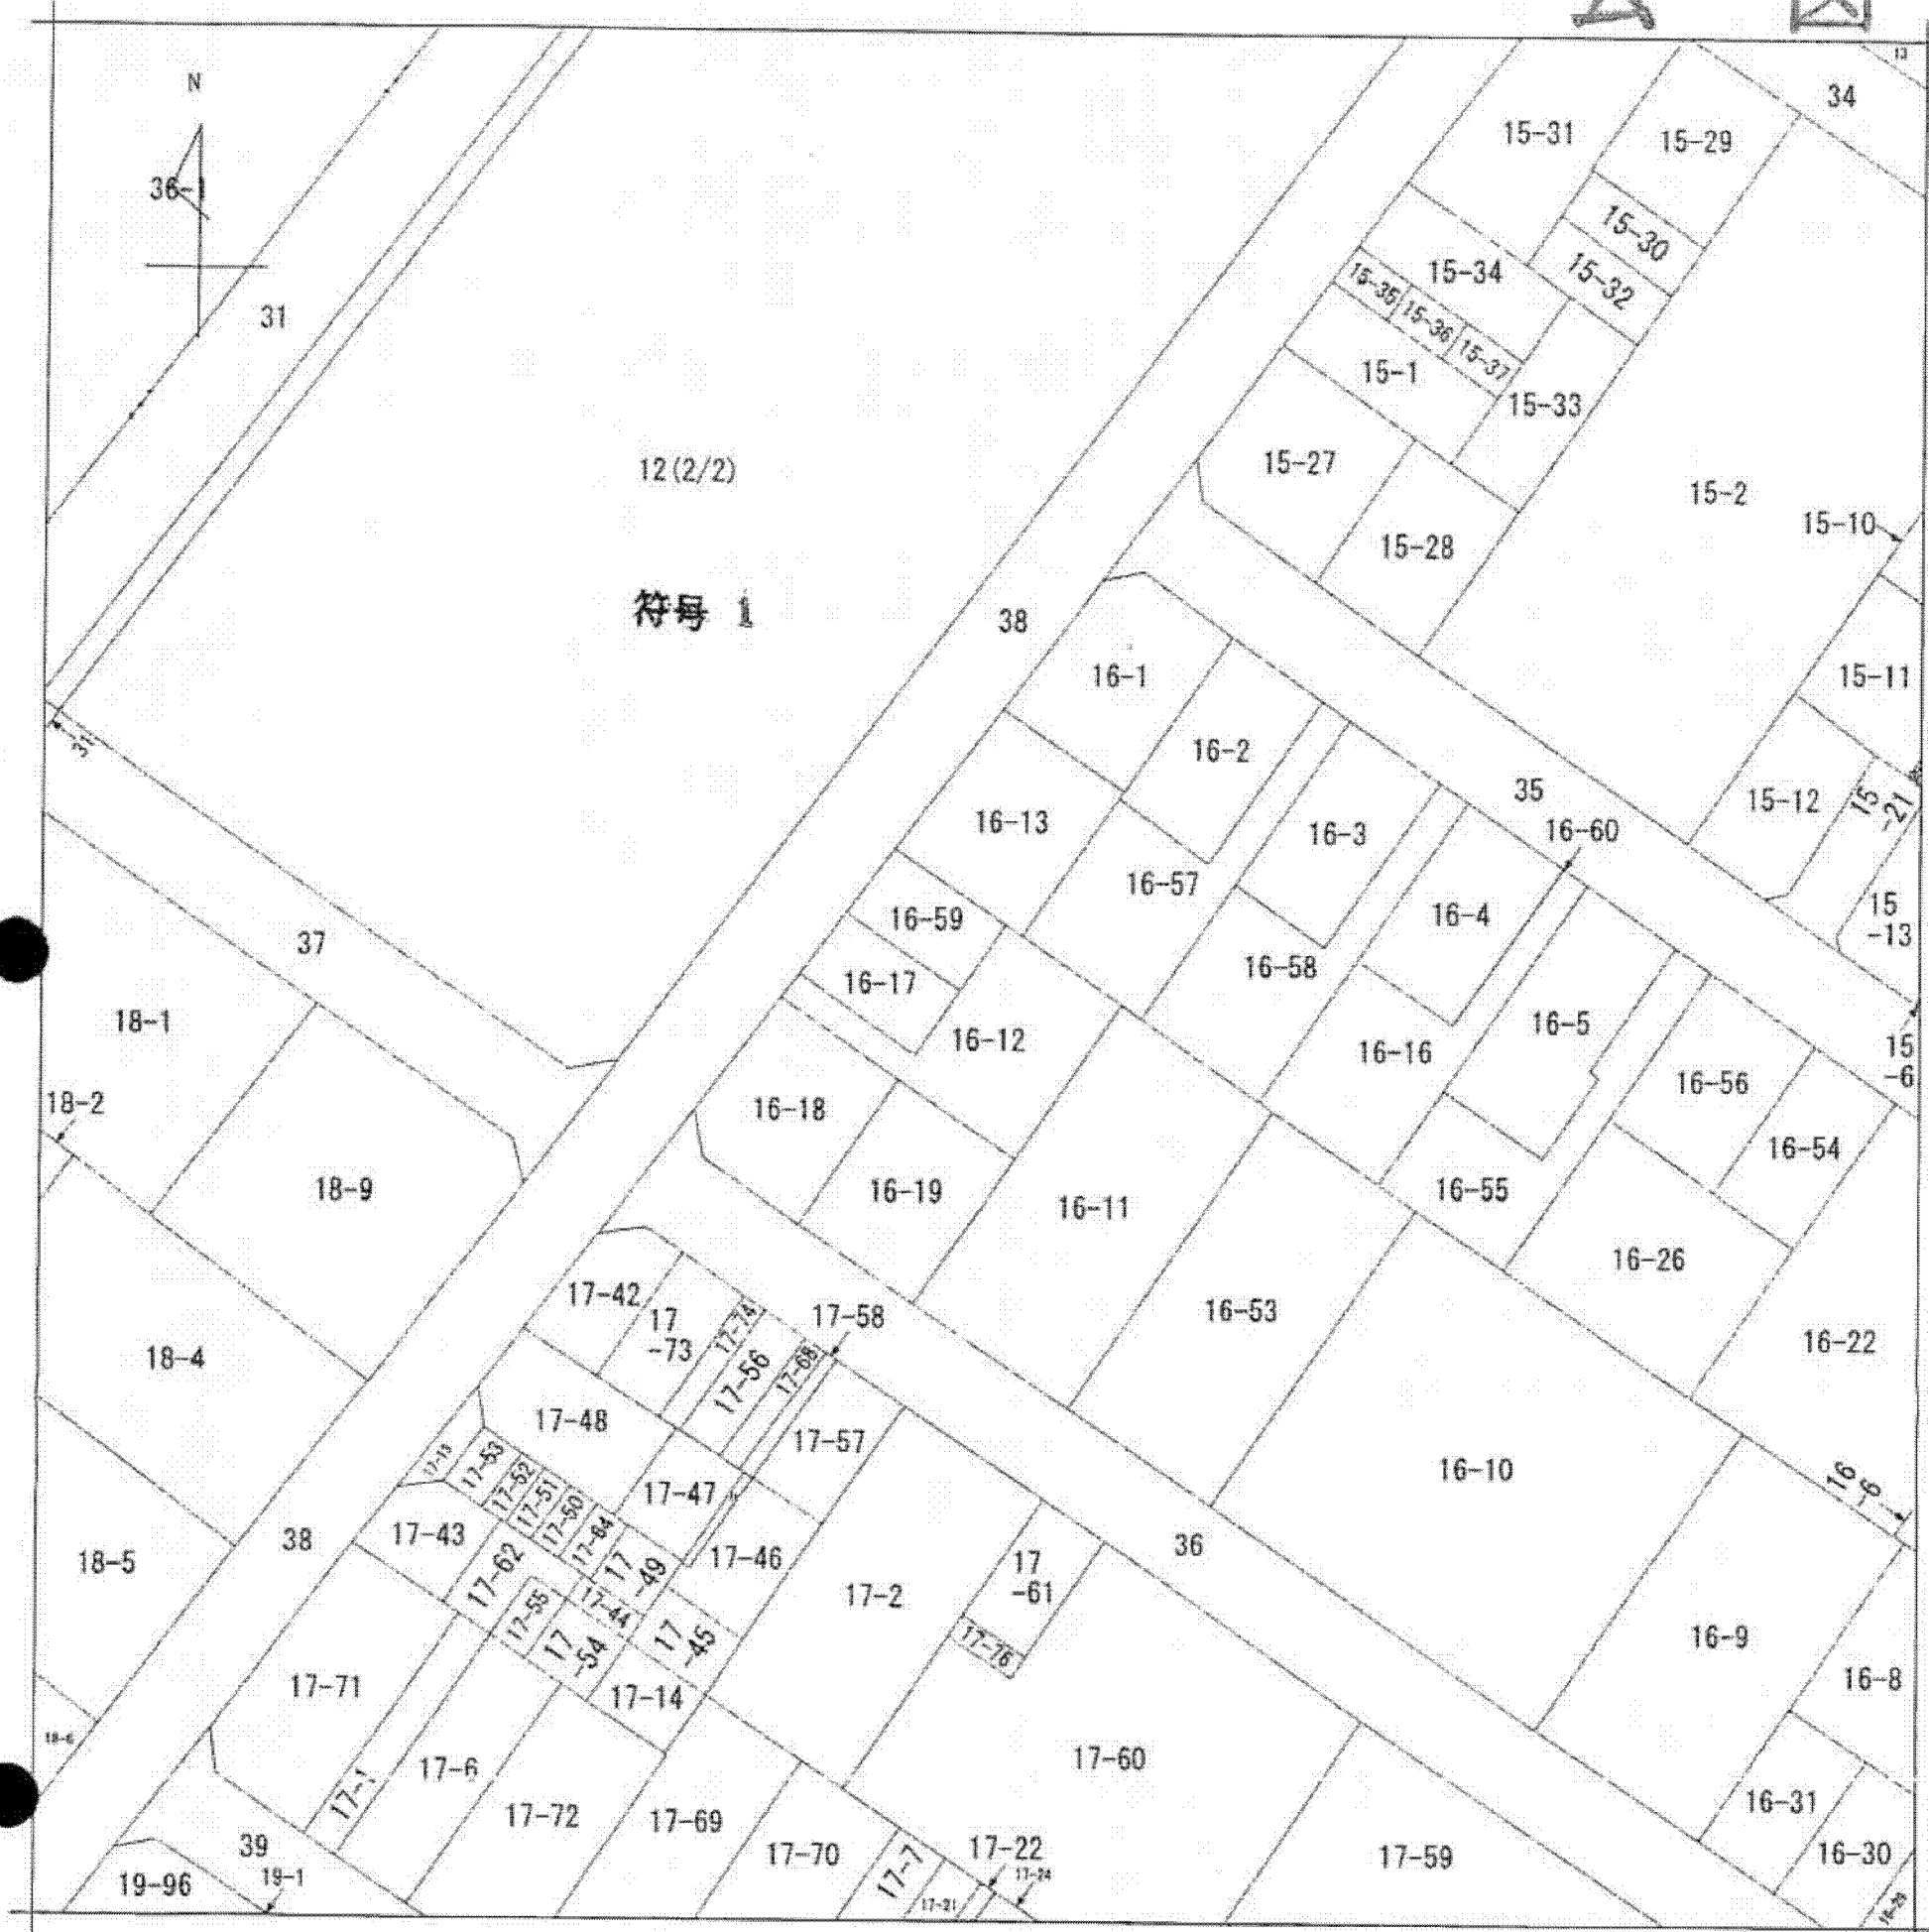

(注) 地図に準ずる図面は、土地の区画を明確にした不動産登記法所定の地図が備え付けられるまでの間、これに代わるものとして備え付けられている図面で、土地の位置及び形状の概略を記載した図面です。

地番区域見出  
 広尾2丁目  
 広尾1丁目

請求部	所在	市川市広尾一丁目		地番	12番	
出力縮尺	1/500	精度区分		座標系番号又は記号	分類	地図に準ずる図面
作成年月日		備付年月日(原図)		補記事項		
						種類 土地区画整理所在図


これは地図に準ずる図面に記録されている内容を証明した書面である。

平成25年6月10日  
 千葉地方法務局市川支局  
 登記官


申請番号：23-2  
 (2/2)

A3判をA4判に縮小した

( 6 枚目)

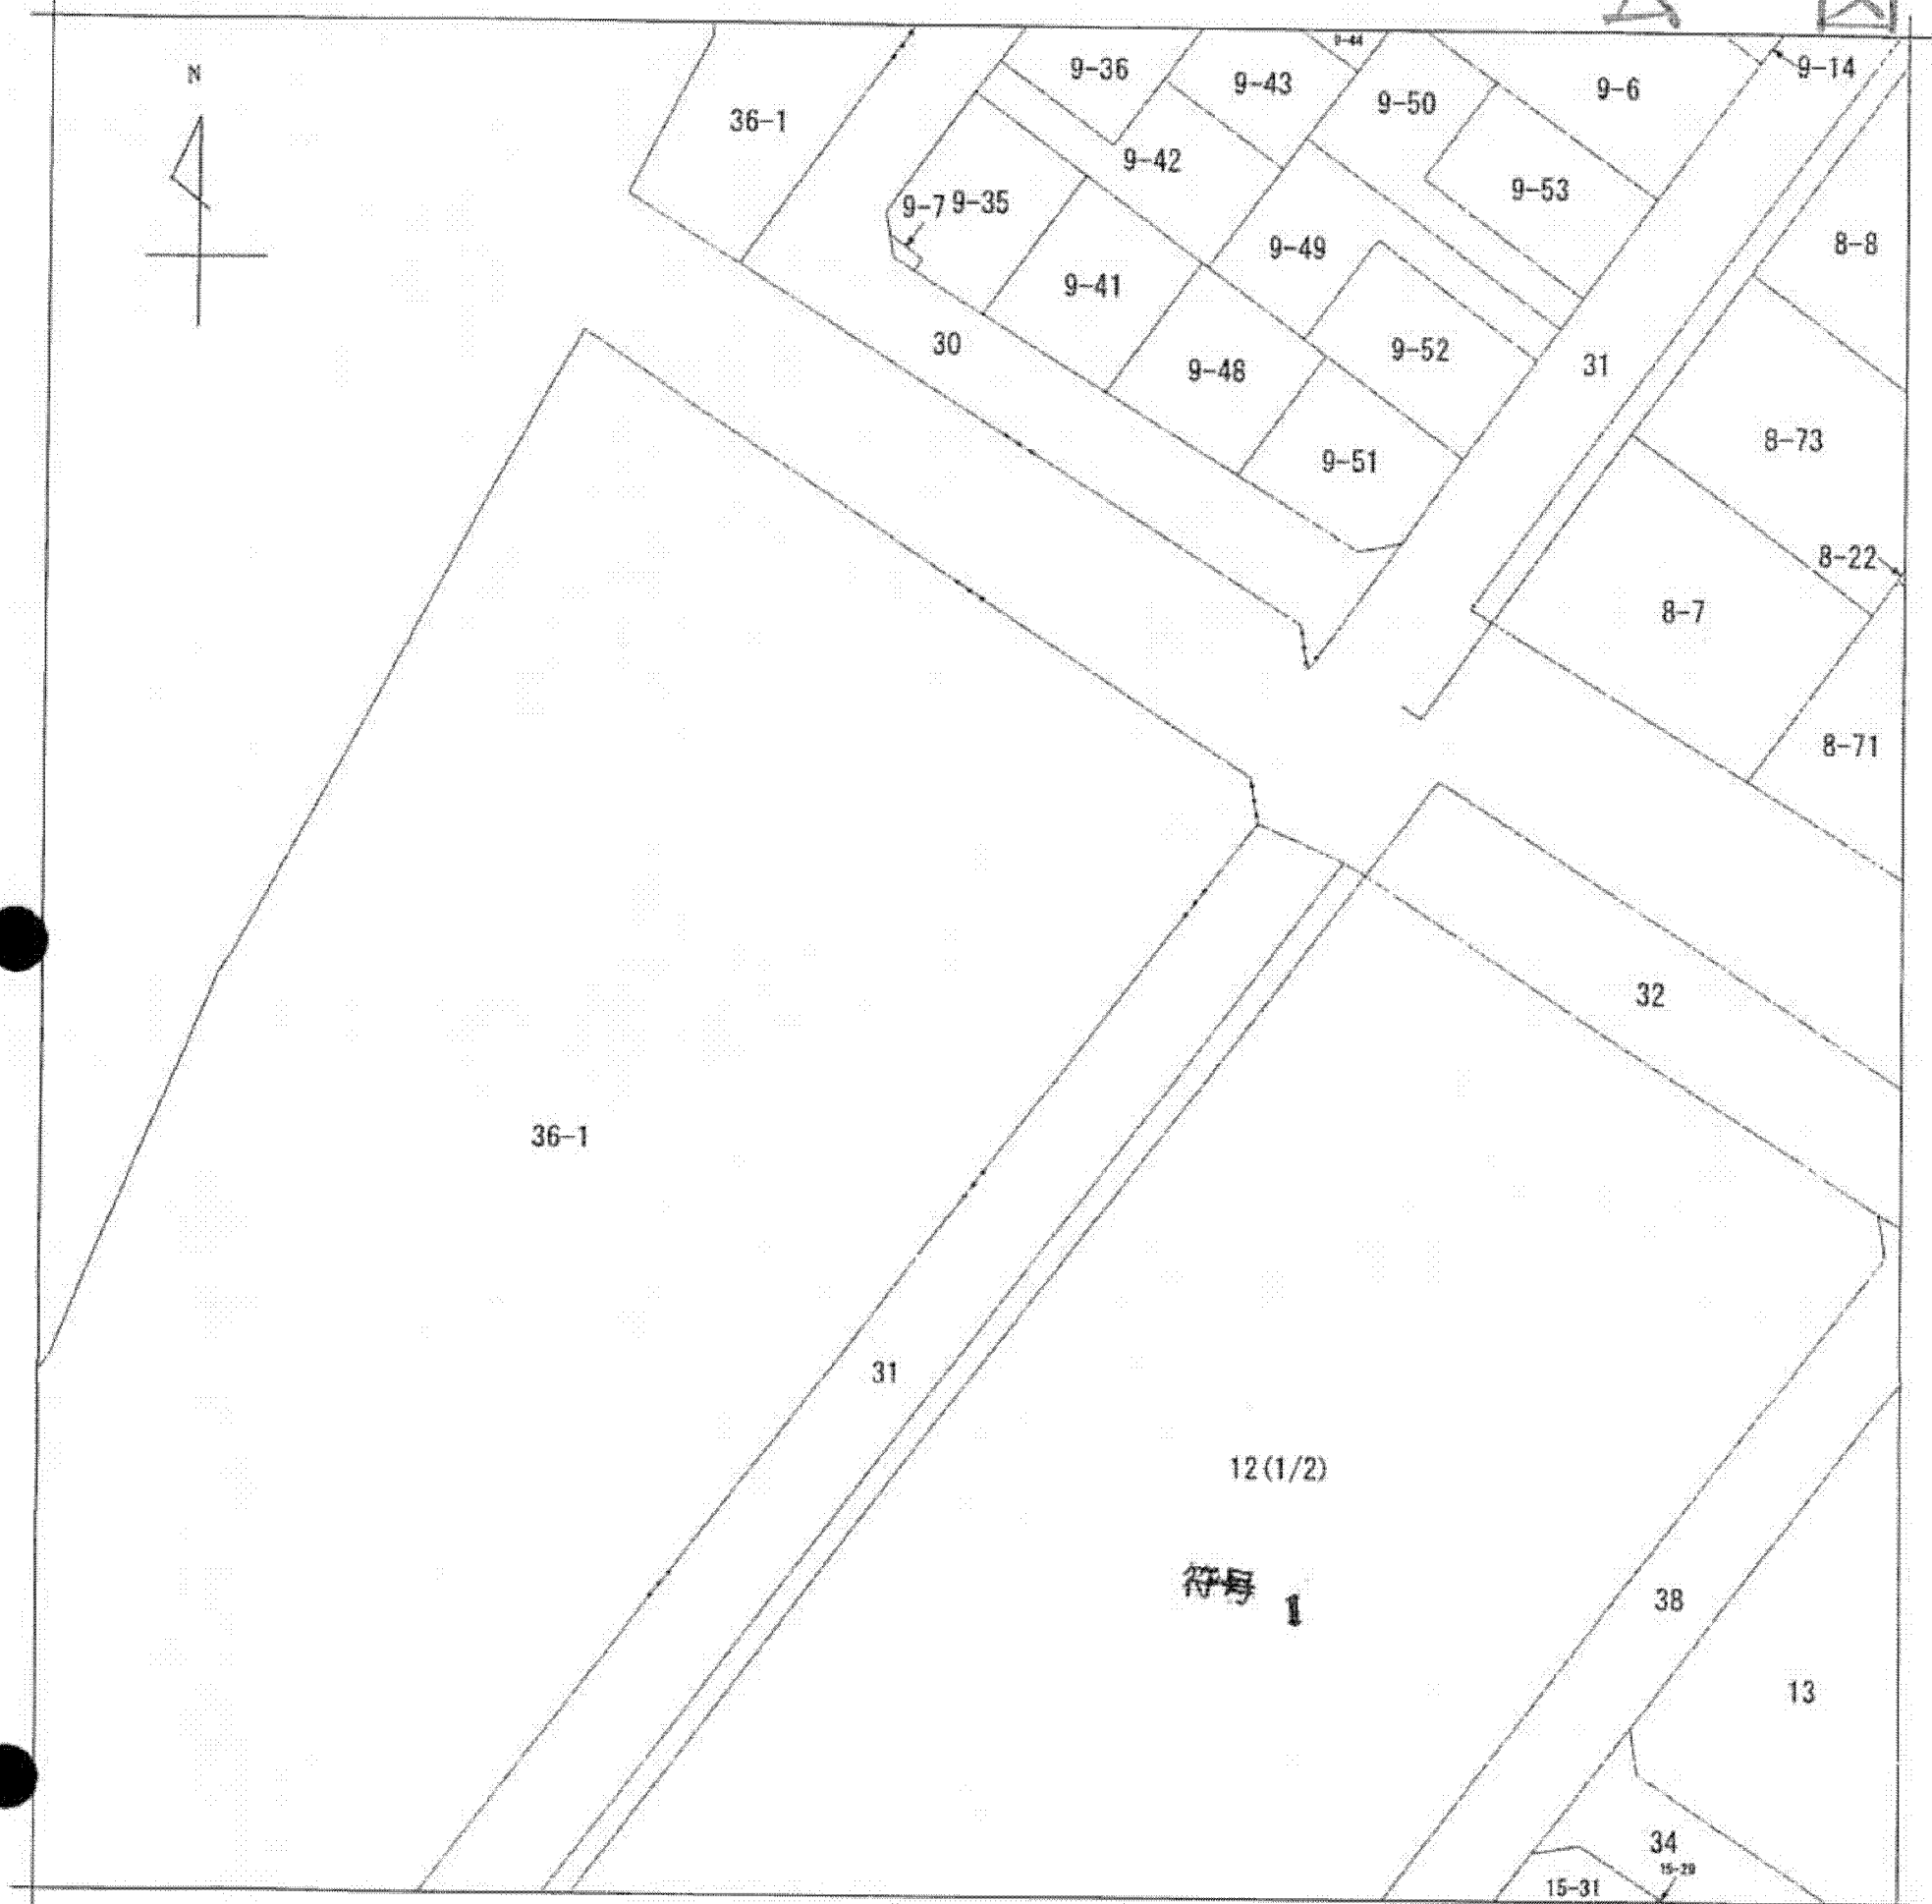

(注) 地図に準ずる図面は、土地の区画を明確にした不動産登記法所定の地図が備え付けられるまでの間、これに代わるものとして備え付けられている図面で、土地の位置及び形状の概略を記載した図面です。

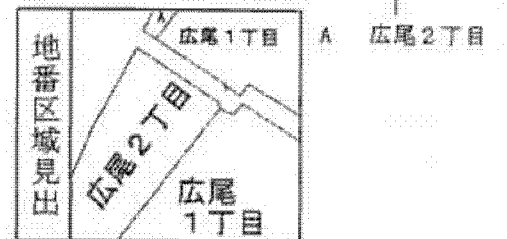

請求部	所在	市川市広尾一丁目			地番	12番		
出力縮尺	1/500	精度区分	座標系番号又は記号	分類	地図に準ずる図面		種類	土地区画整理所在図
作成年月日				備付年月日(原図)			補記事項	

これは地図に準ずる図面に記録されている内容を証明した書面である。

平成25年6月10日  
千葉地方法務局市川支局  
登記官

申請番号：23-2  
(1/2)

A3判をA4判に縮小した

( 7 枚目 )