


4 623-18    \* 621-10    7 624-31    4 630-46    6 624-32  
 5 626-9    \* 624-10    7 625-25    7 630-42    7 624-32  
 6 627-20    \* 624-75    7 625-4    7 630-43    7 624-32  
 7 627-5    \* 624-87    7 625-5    7 630-44    7 624-32

# A3をA4に縮小

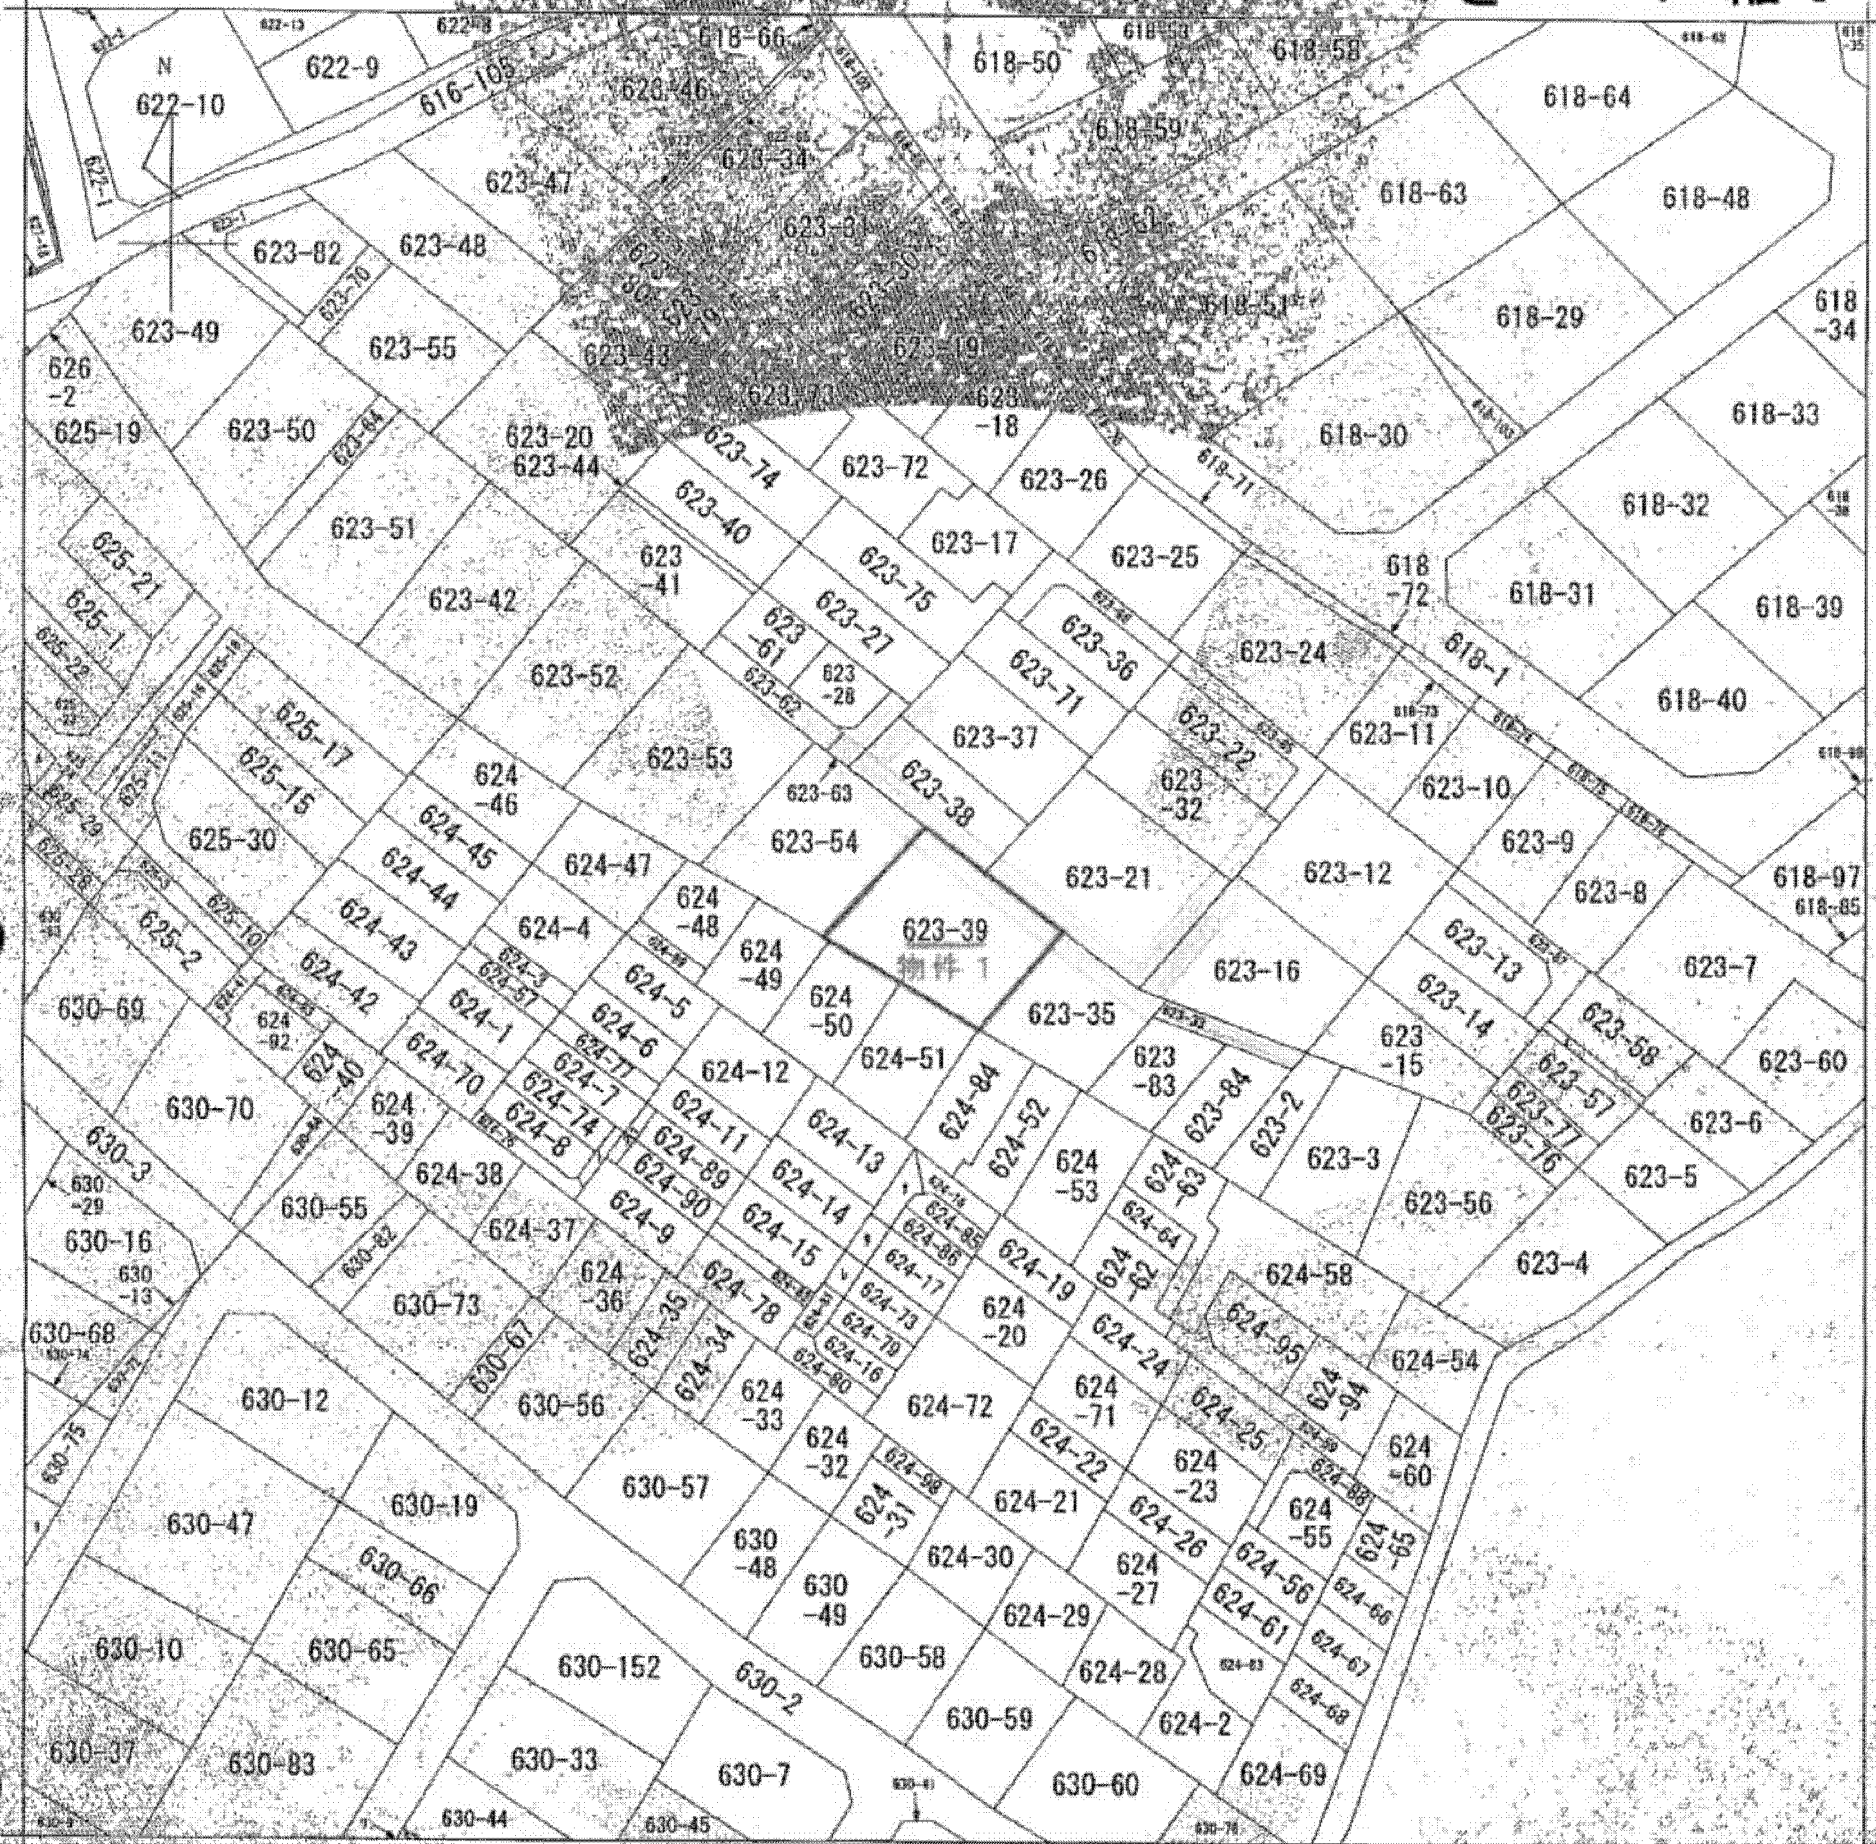

地番区域見出し  
松が丘5丁目

請求部	所在	船橋市松が丘5丁目			地番	623番39	
出力縮尺	1/600	精度区分	座標系番号又は記号	種類	旧土地台帳附属地図		
作成年月日							

これは地図に準ずる図面に記録されている図面を印刷した書面である。

平成24年8月20日  
千葉地方法務局船橋支局