


イ	240-2	ホ	100-31	ツ	100-10	ソ	102-30	レ	119-3
ロ	246-3	ヘ	168-33	ヌ	163-8	カ	182-36	ヲ	181-1
ハ	道	ト	168-30	ル	178-28	エ	183-3	ヅ	178-10
ニ	168-28	チ	168-29	ヲ	181-5	ク	182-28		

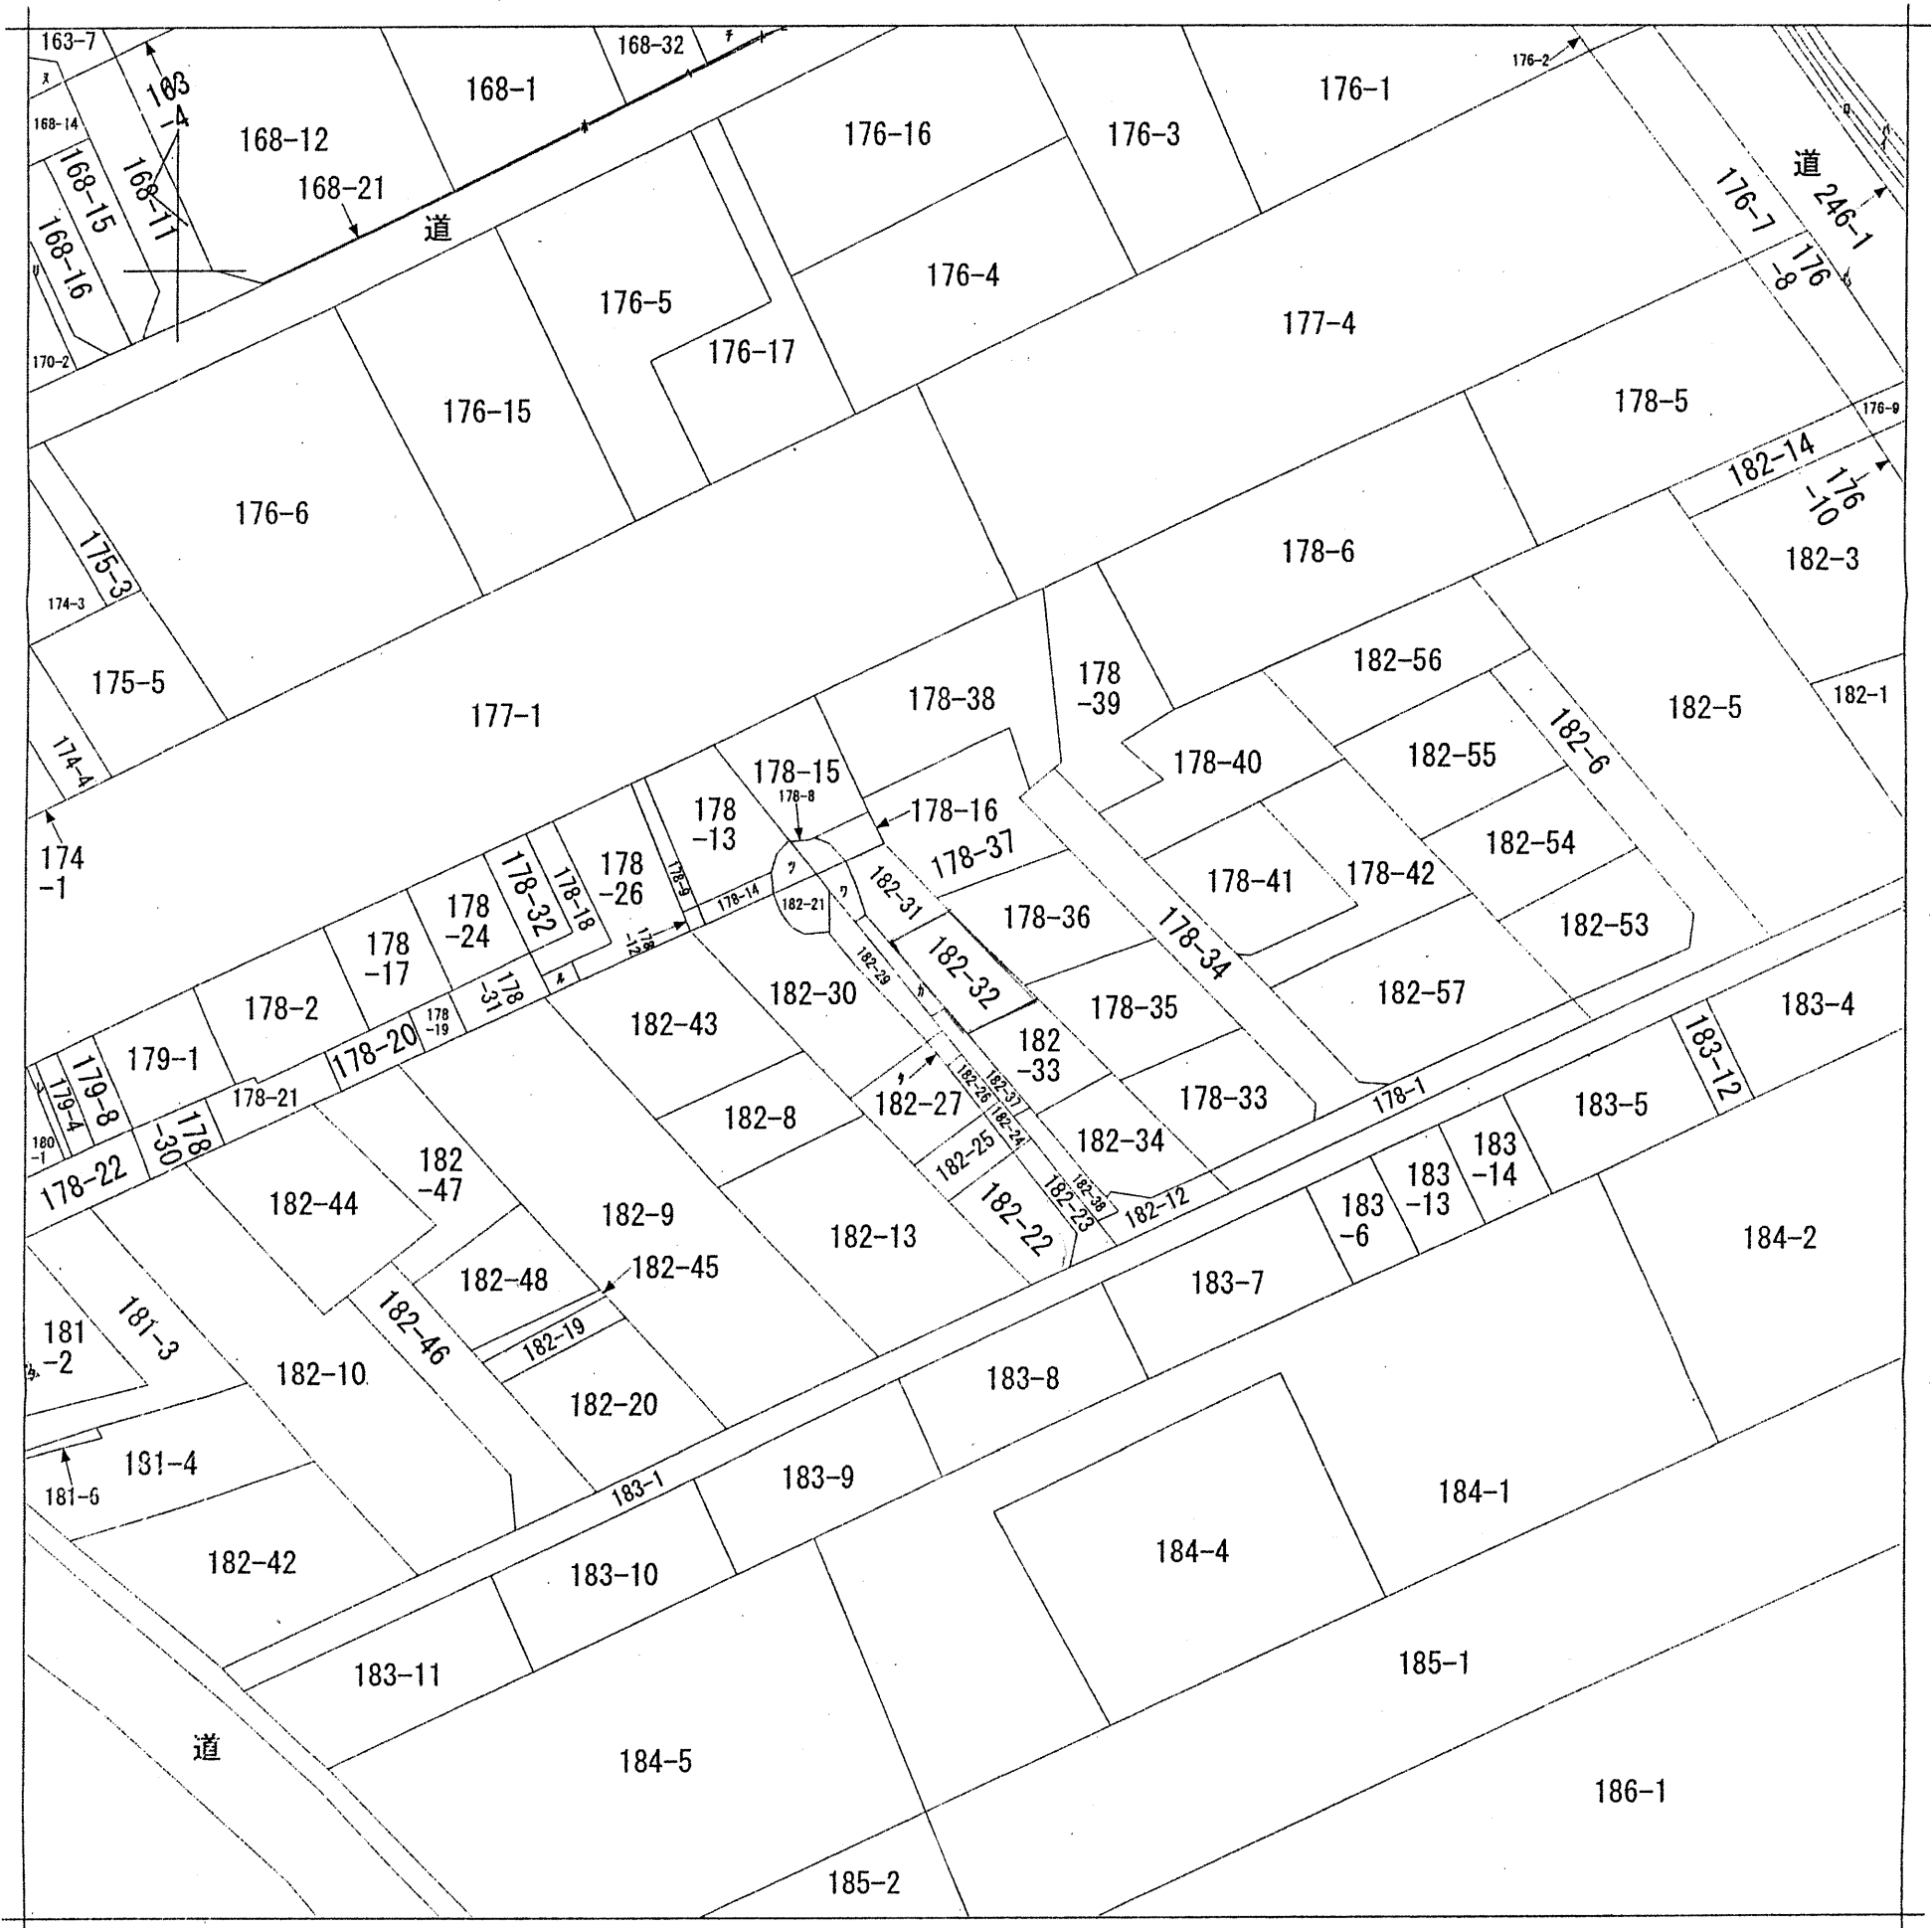

地番区域見出
大室

請求部	所在	柏市大室字正連寺前				地番	182番32		
出力縮	1/600	精度区分	座標系番号又は記号	分類	地図に準ずる図面		種類	旧土地台帳附属地図	
作成年月日				備付年月日(原図)	昭和56年12月5日		補記事項		

公用