


公 図 写

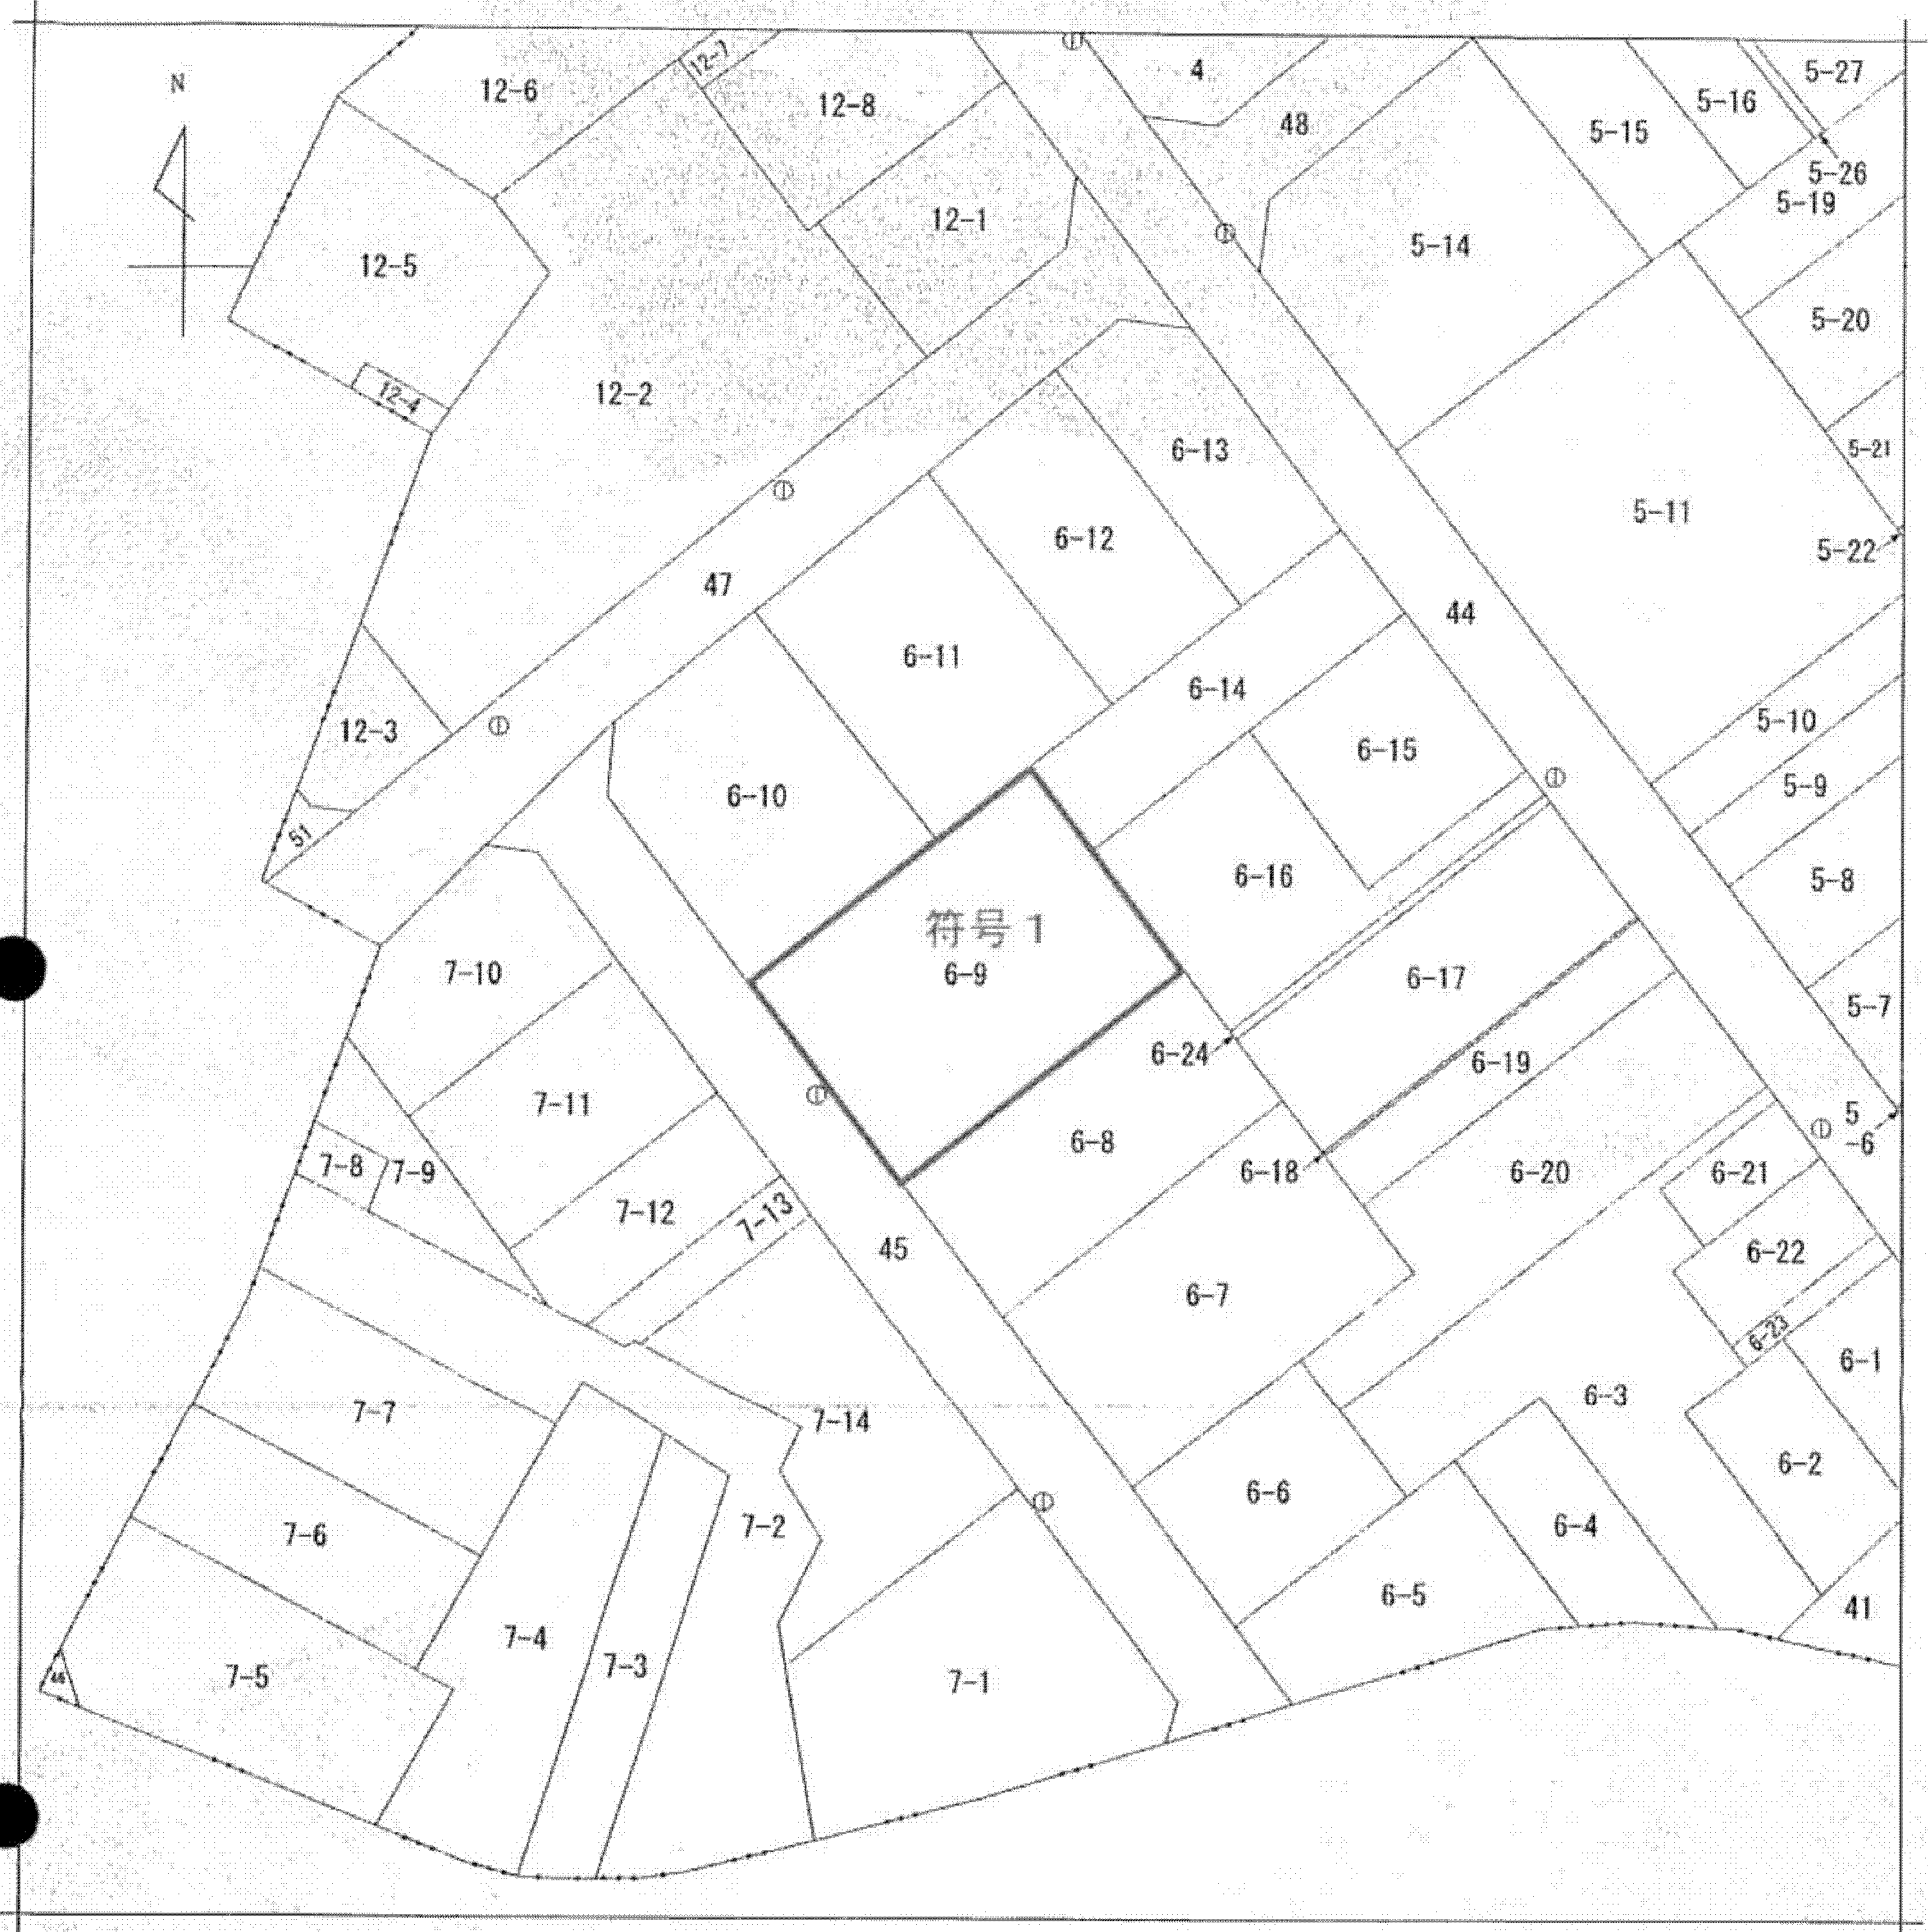

地番区域見出
五井中央西
1丁目

請求部	所在	市原市五井中央西一丁目			地番	6番9		
出力縮尺	1/500	精度区分	甲二	座標系番号又は記号	分類	地図(法第14条第1項)国調法19-5指定	種類	土地区画整理所在図
作成年月日	平成12年10月14日			備付年月日(原図)				補記事項

これは地図に記録されている内容を証明した書面である。

A3判をA4判に縮小した

平成24年8月23日
千葉地方法務局市原出張所
登記官

申請番号：22-3
(1/1)

(7 枚目)