


公図写

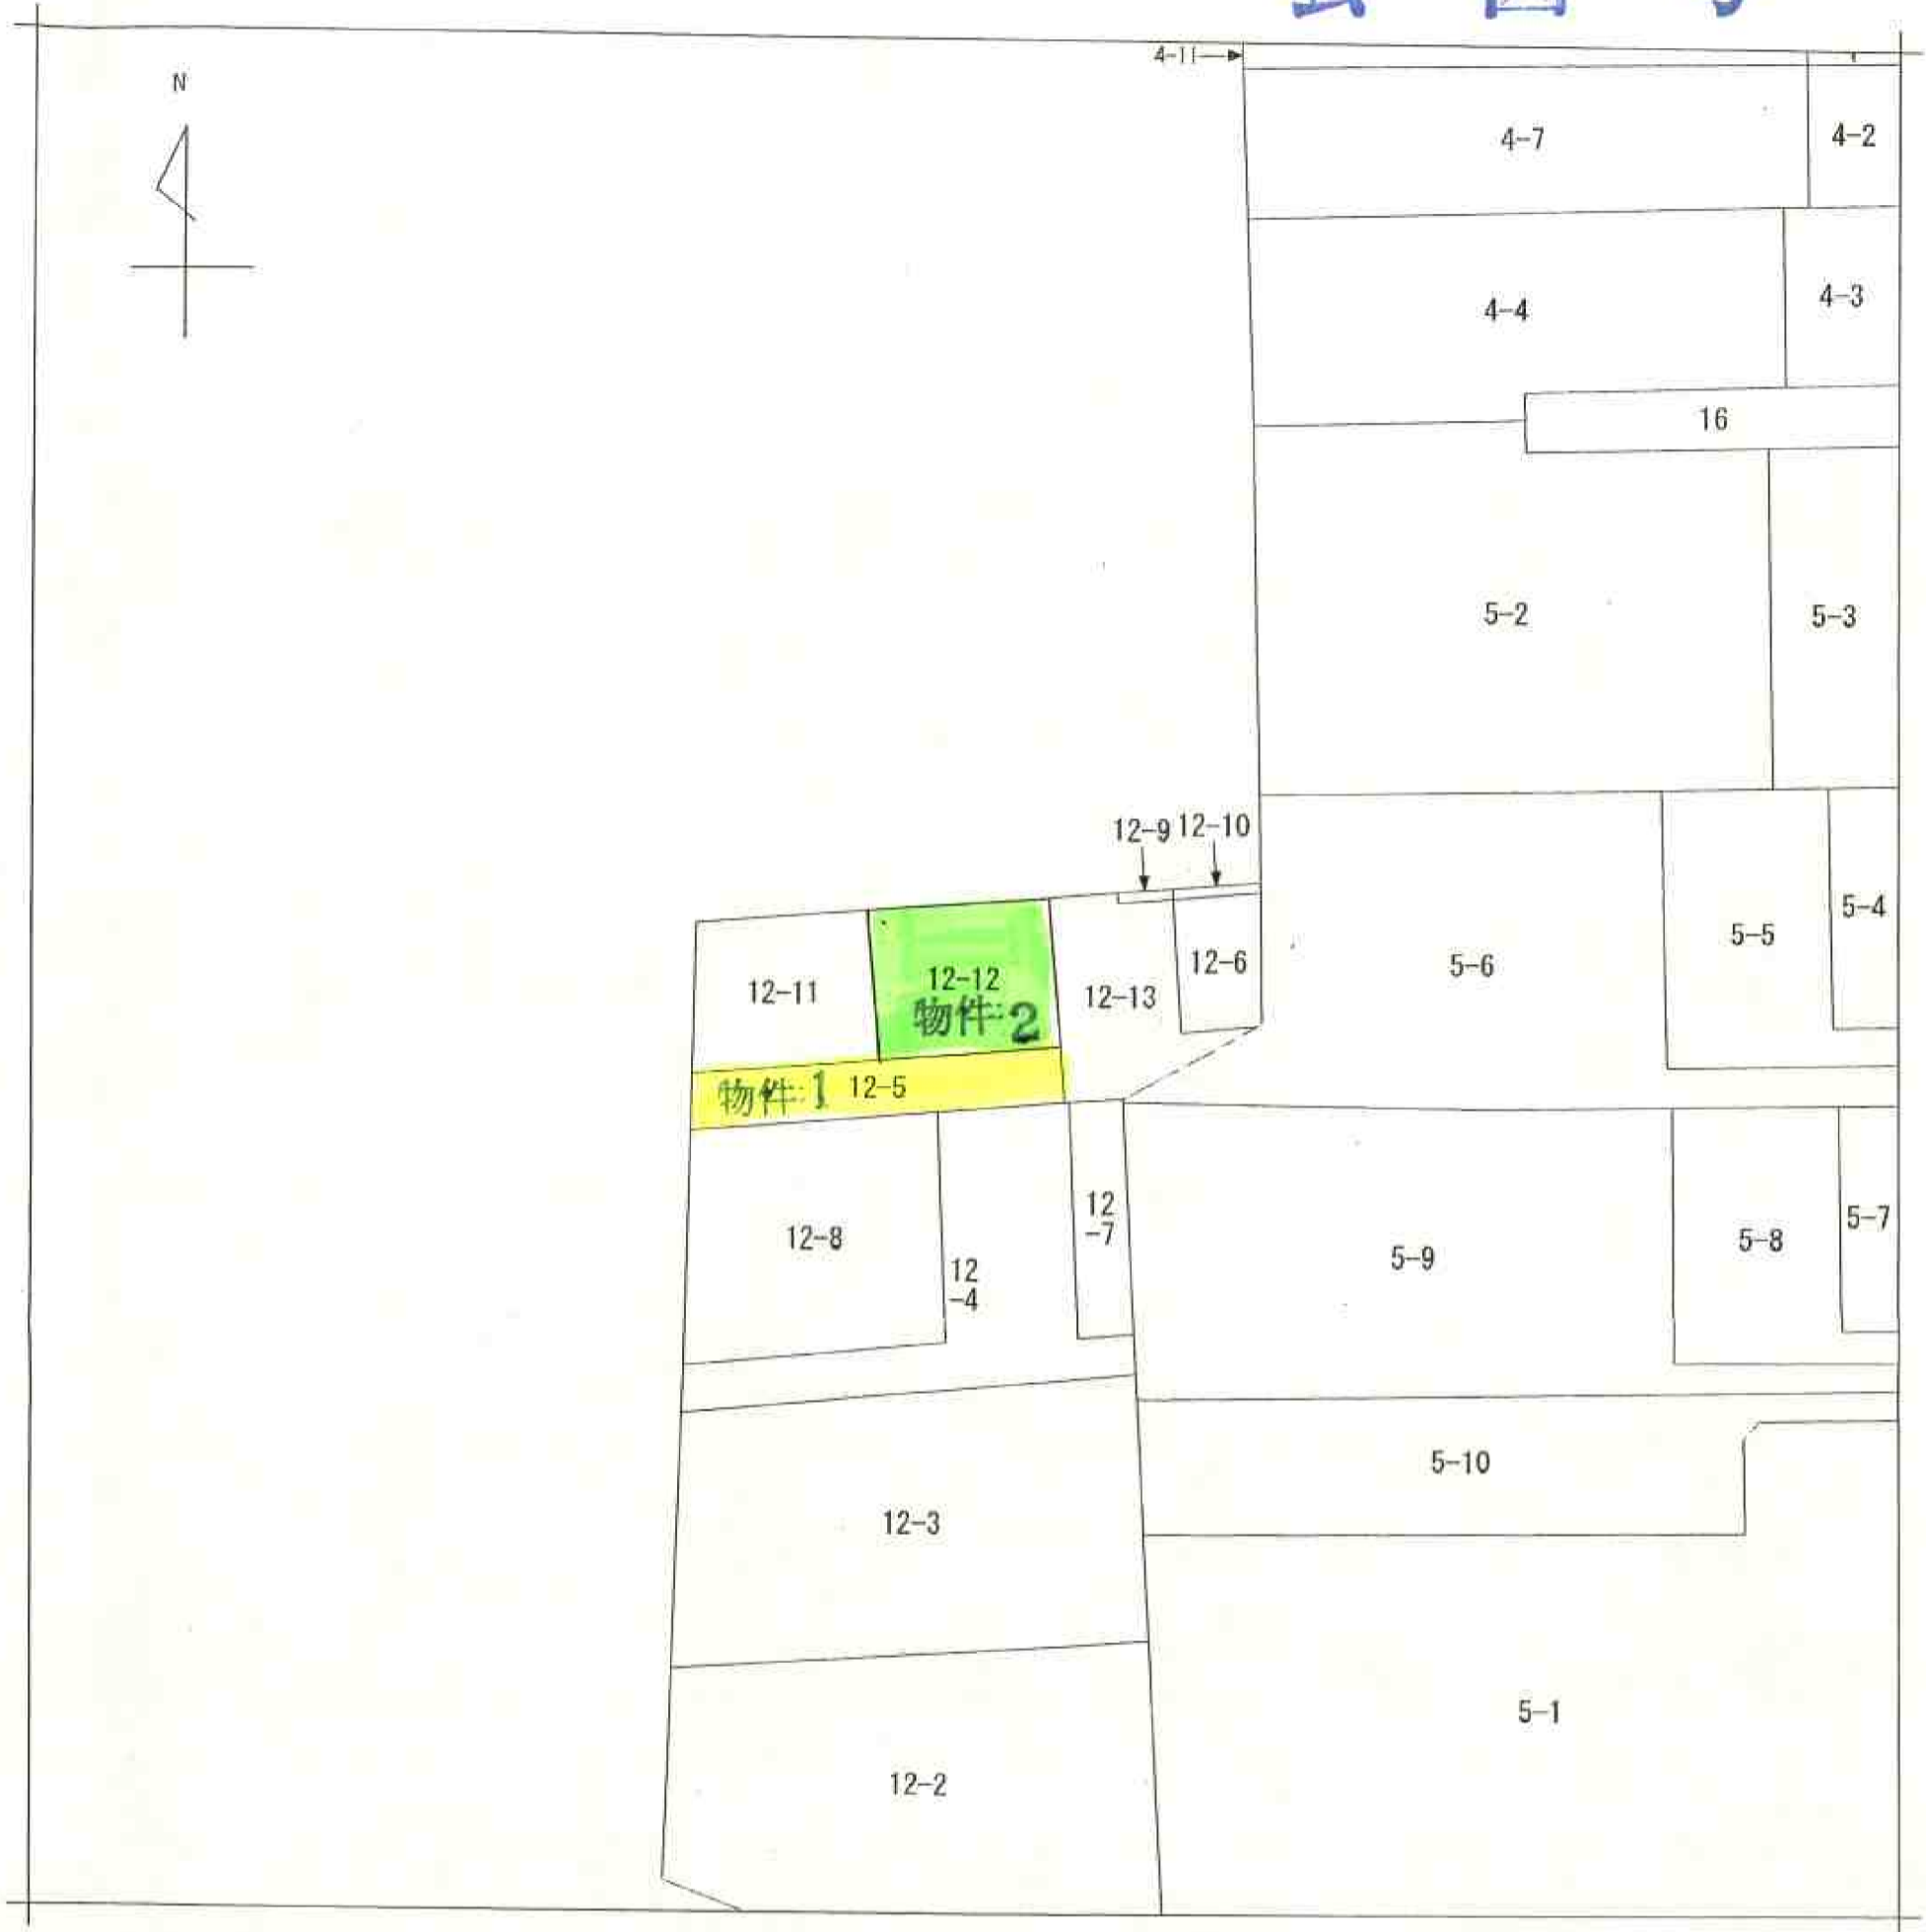

請求部分	所在	市原市有秋台西一丁目				地番	12番12			
出力縮尺	1/500	精度区分		座標系番号又は記号		分類	地図に準ずる図面		種類	土地区画整理所在図
作成年月日					備付年月日(原図)			補記事項		

A3判をA4判に縮小した