


イ 15-18 ハ 25-8 ル 33-42 タ 34-12 ナ 49-14  
 ロ 15-25 ト 27-1 フ 33-48 レ 34-13 ラ 49-21  
 エ 20-1 チ 33-2 ヲ 34-3 ソ 35-10 ア 50-22  
 コ 23-15 リ 33-22 カ 34-4 ツ 36-21  
 ク 25-3 ヌ 33-42 ヱ 34-8 ネ 36-23

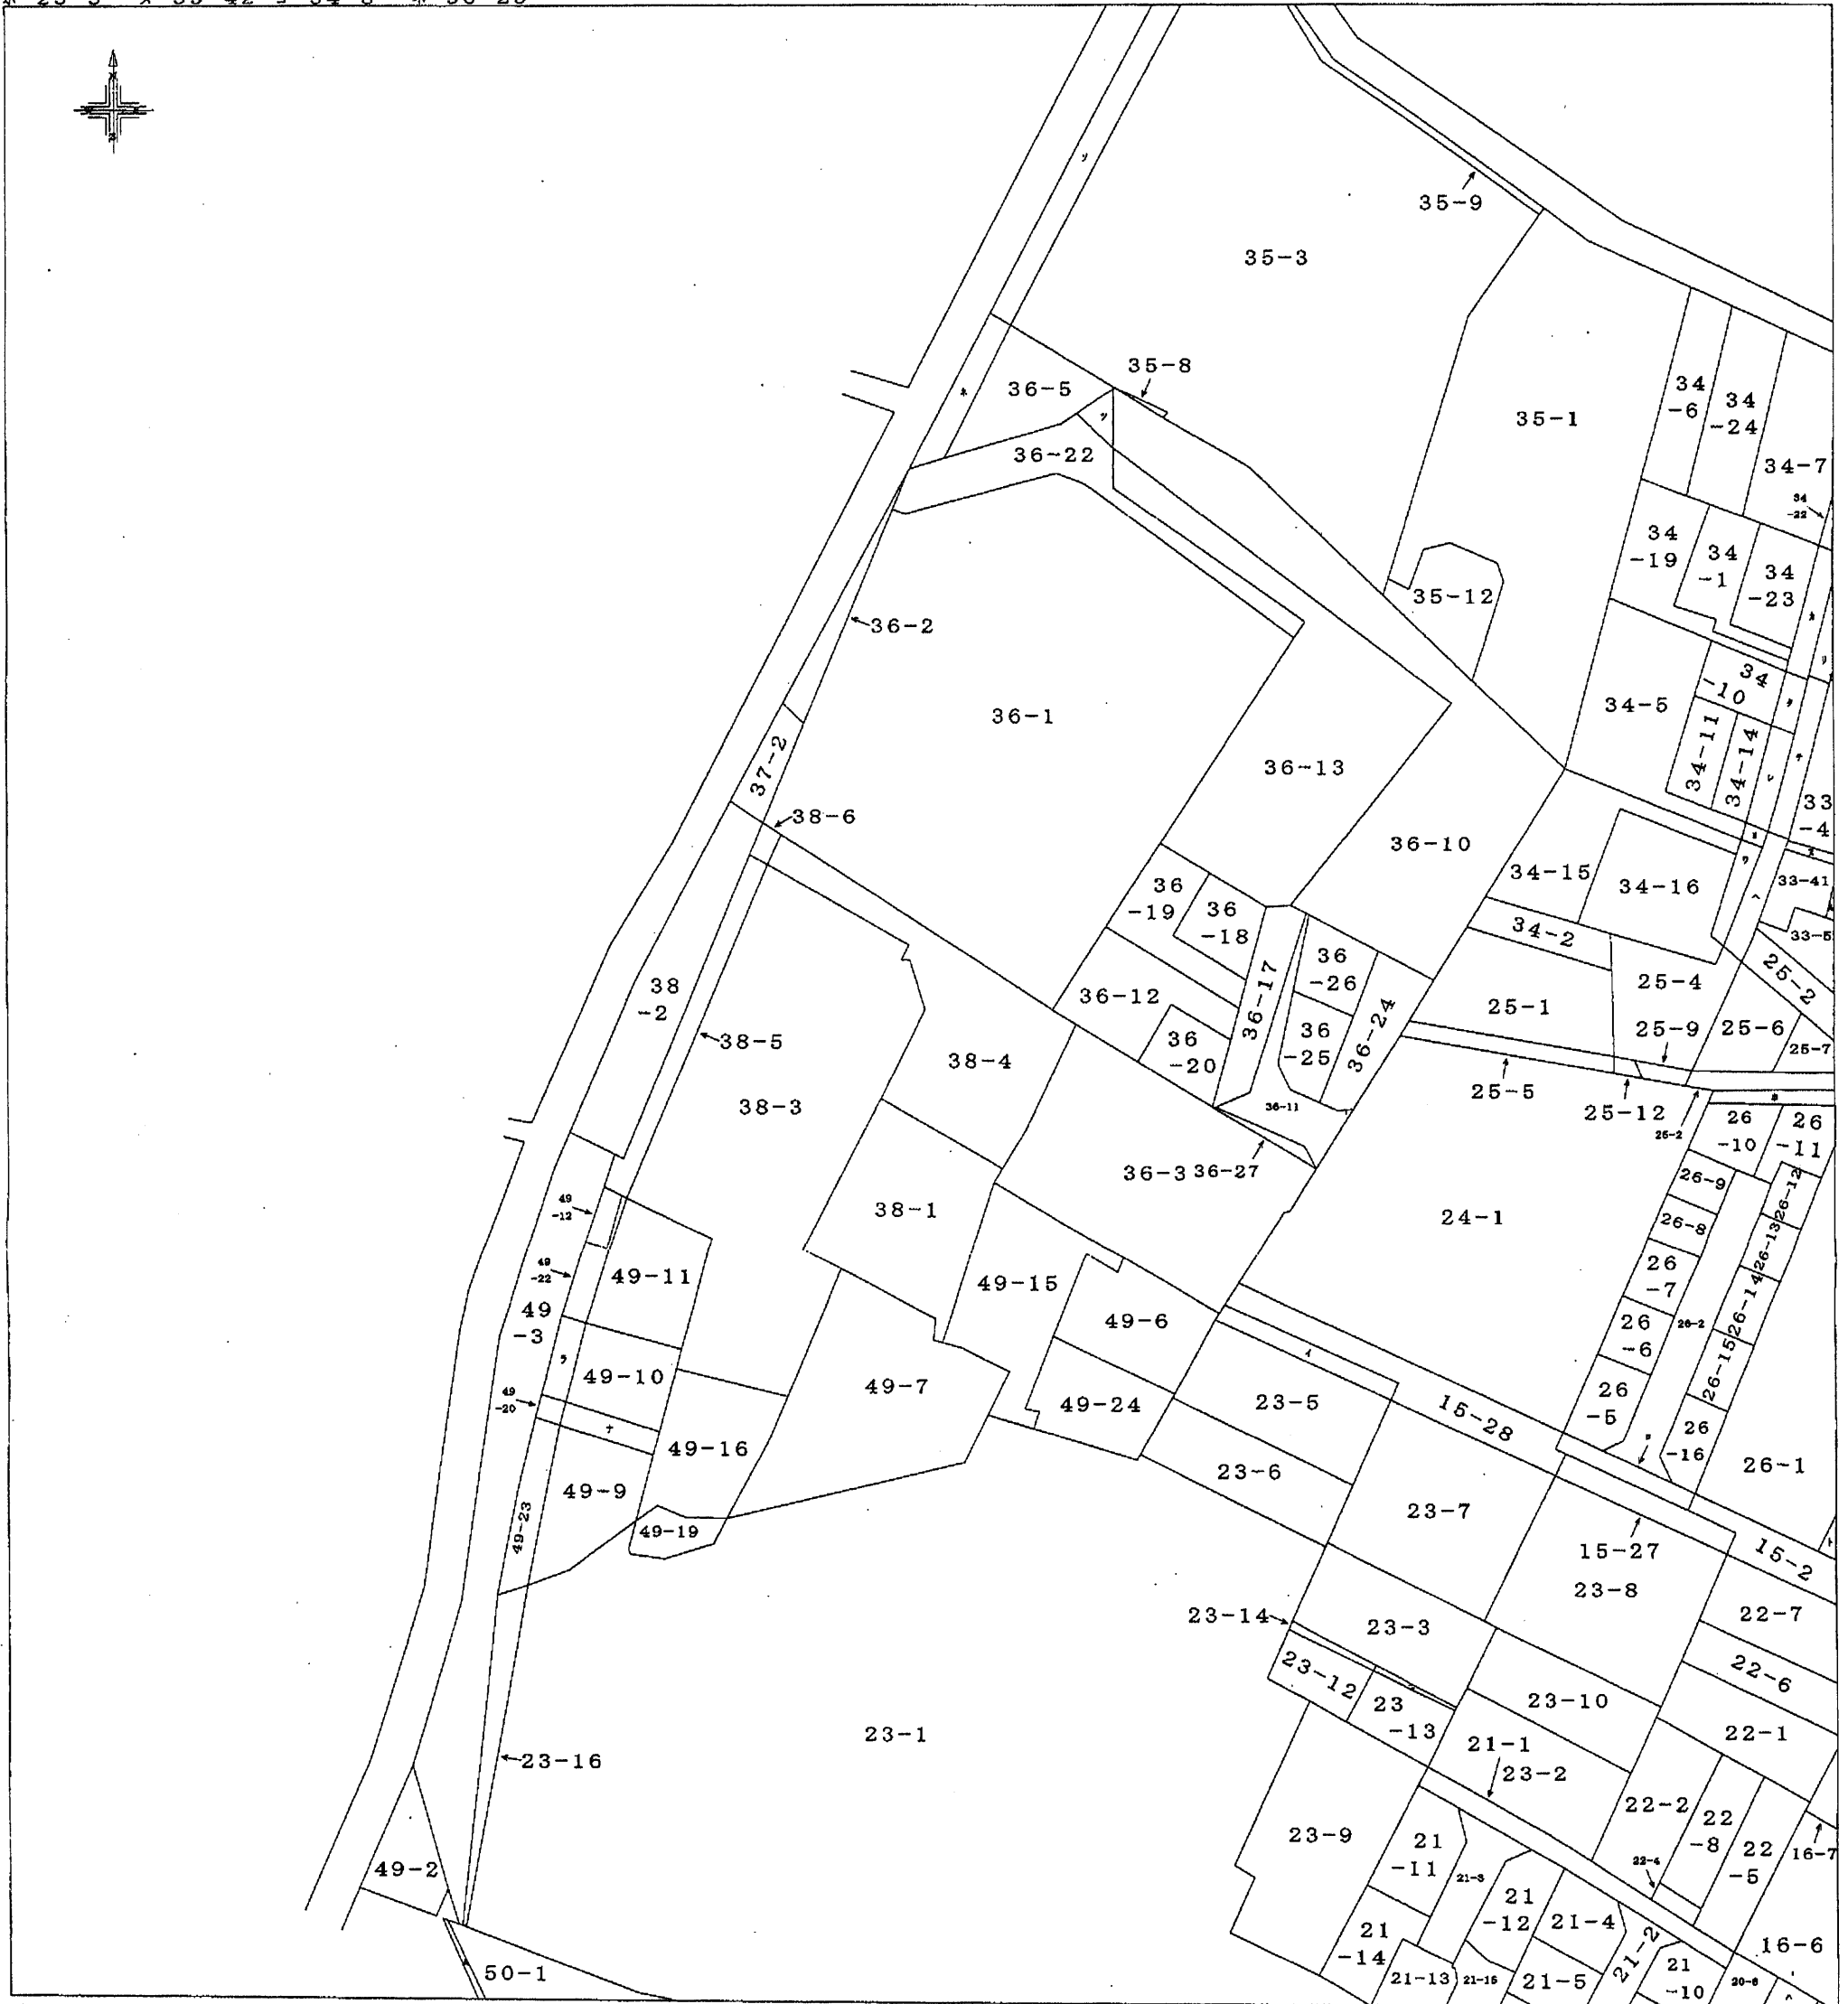

(注) 地図に準ずる図面は、土地の区画を明確にした不動産登記法所定の地図が備え付けられるまでの間、これに代わるものとして備え付けられている図面で、土地の位置及び形状の概略を記載した図面です。

請求部分	所在	渋谷区恵比寿4丁目	地番	38番4		
縮尺	1/600	補記事項				

これは地図に準ずる図面に記録されている内容を証明した書面である。

平成18年4月3日  
 東京法務局渋谷出張所

