


附属資料 2

公図写

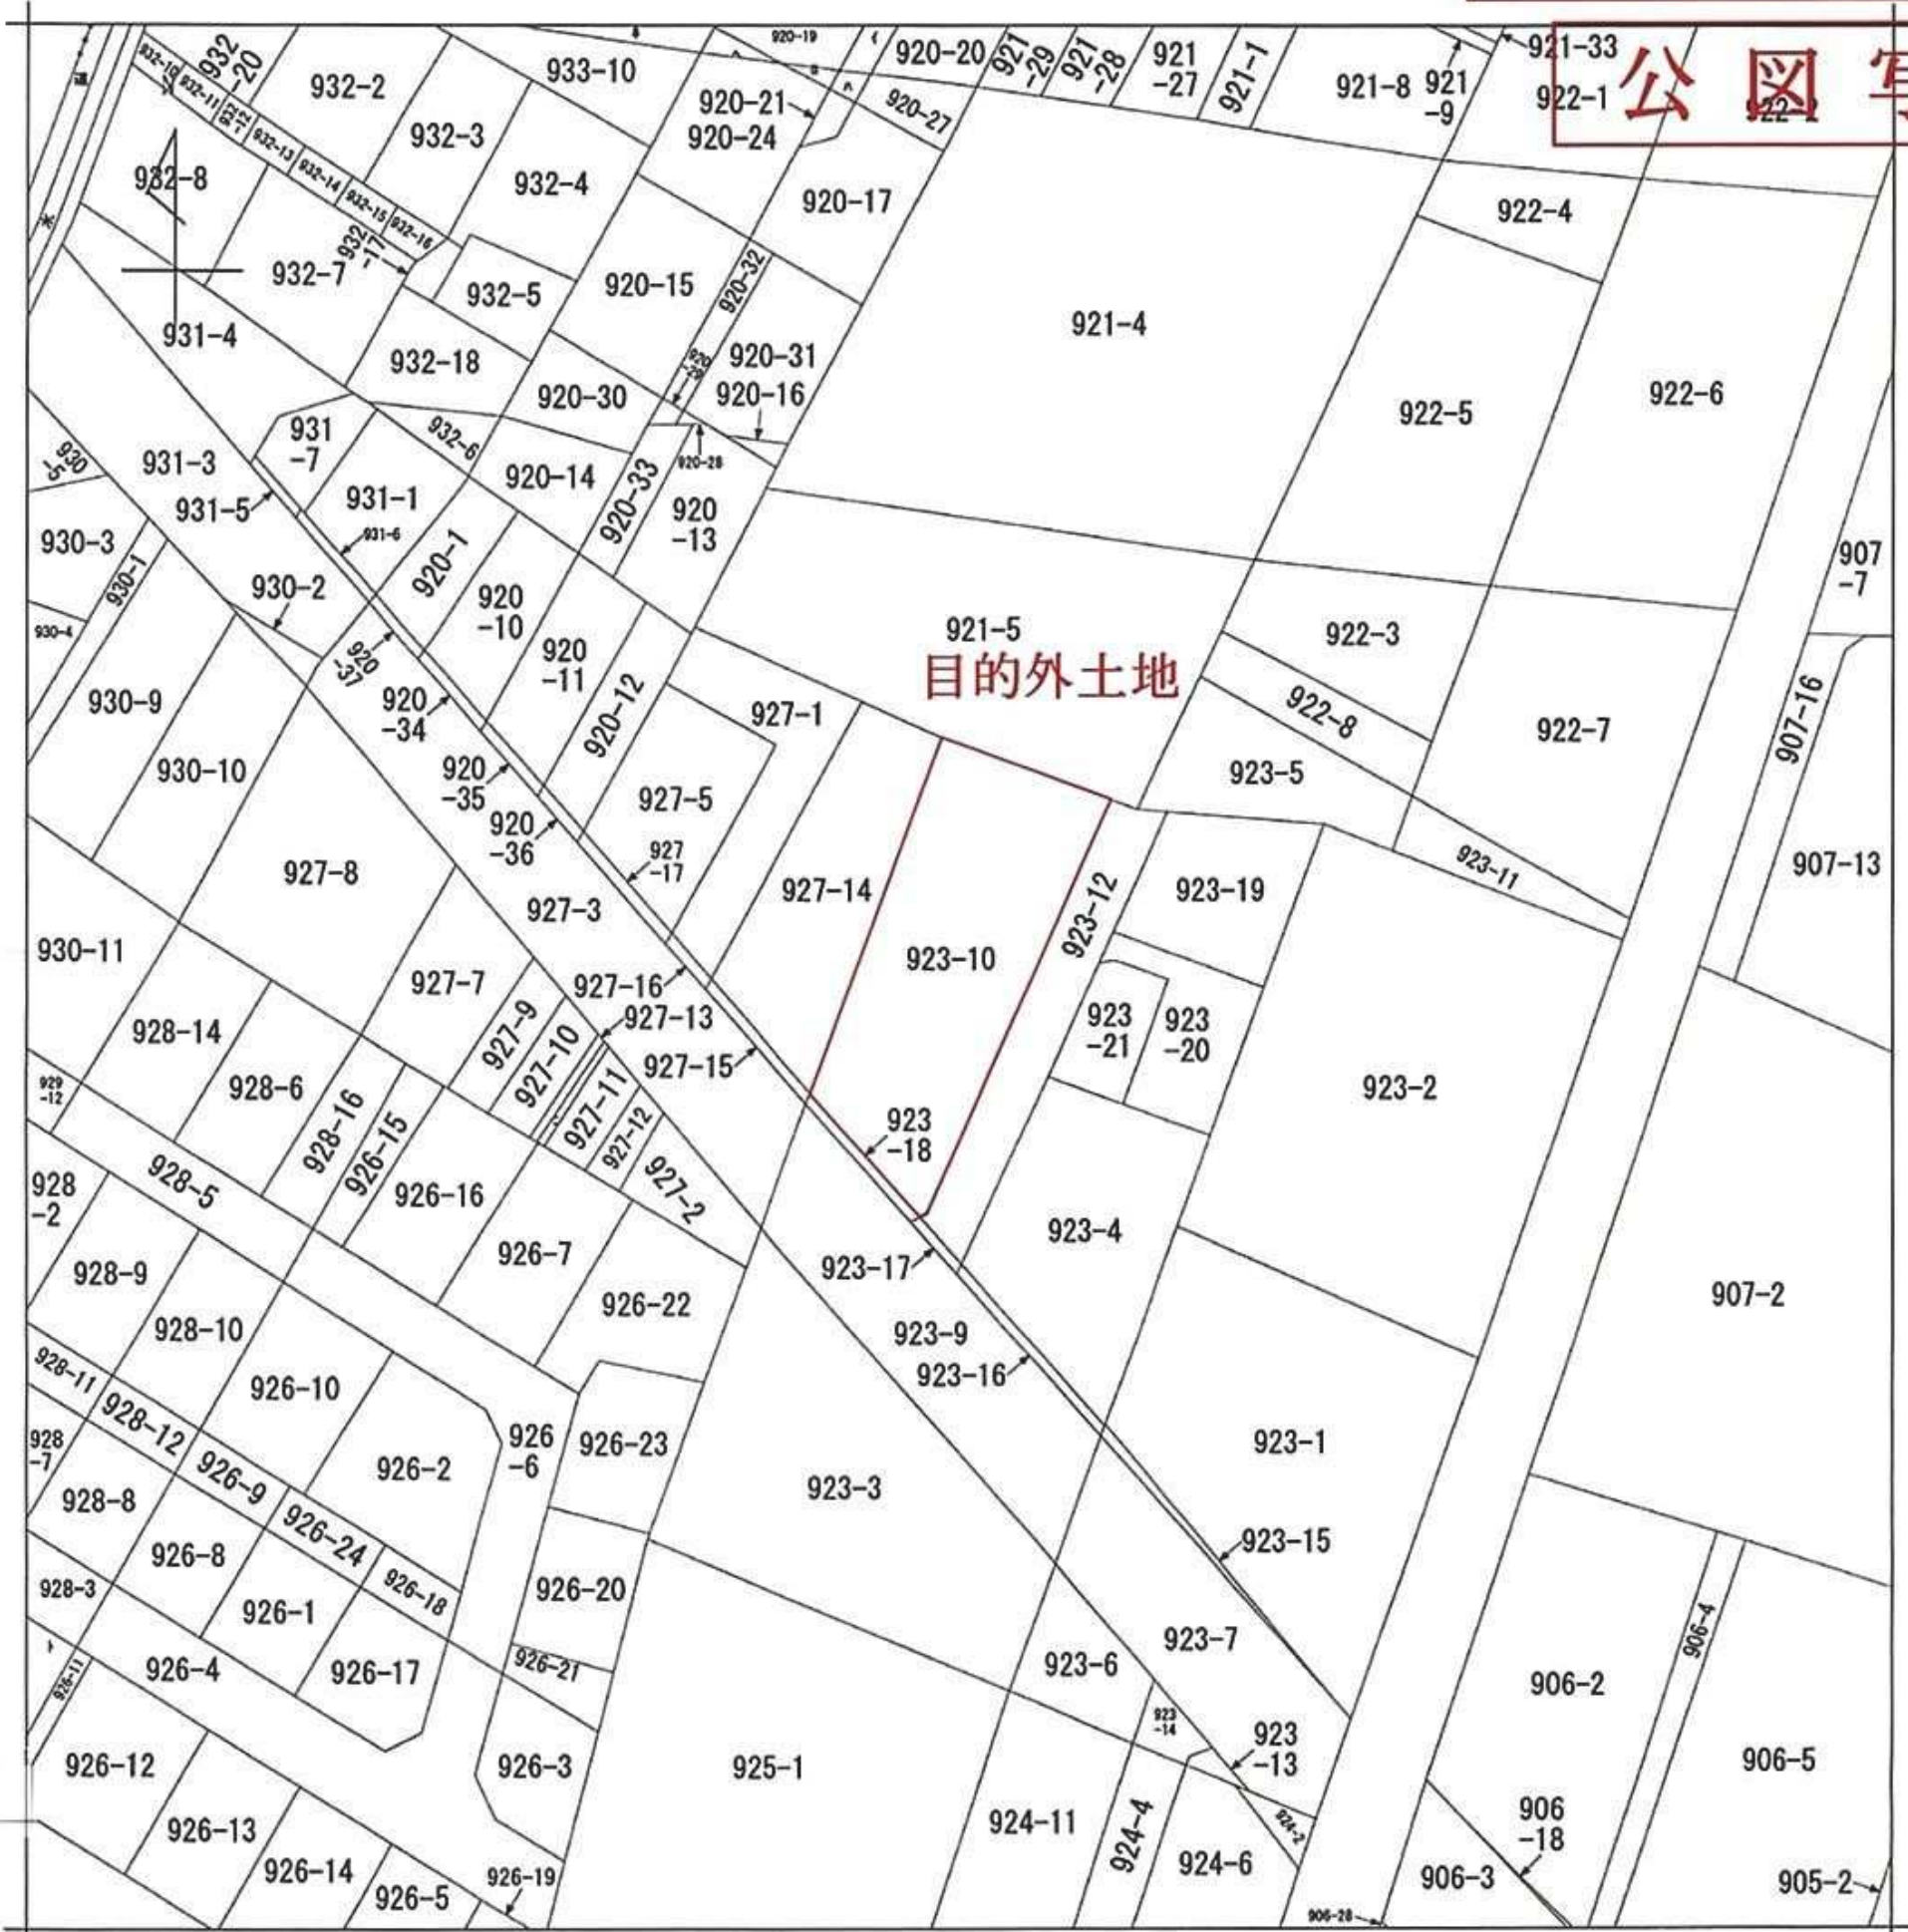

(注) 地図に準ずる図面は、土地の区画を明確にした不動産登記法所定の地図が備え付けられるまでの間、これに代わるものとして備え付けられている図面で、土地の位置及び形状の概略を記載した図面です。



求分	所在	三鷹市新川三丁目		地番	923番10	
力尺	1/600	精度区分		座標系番号又は記号	分類	地図に準ずる図面
作成年月日		備付年月日(原図)		補記事項		

これは地図に準ずる図面に記録されている内容を証明した書面である。

(東京法務局府中支局管轄)

平成27年3月20日

東京法務局町田出張所

登記官

請番号: 4-4

1/1)

A 3をA 4に縮小

※赤字・赤枠等は評価人が記載 (以下同様)

本ファイルの改ざん・転用・転載を禁止します