


公 図 写

A3判をA4判に縮小

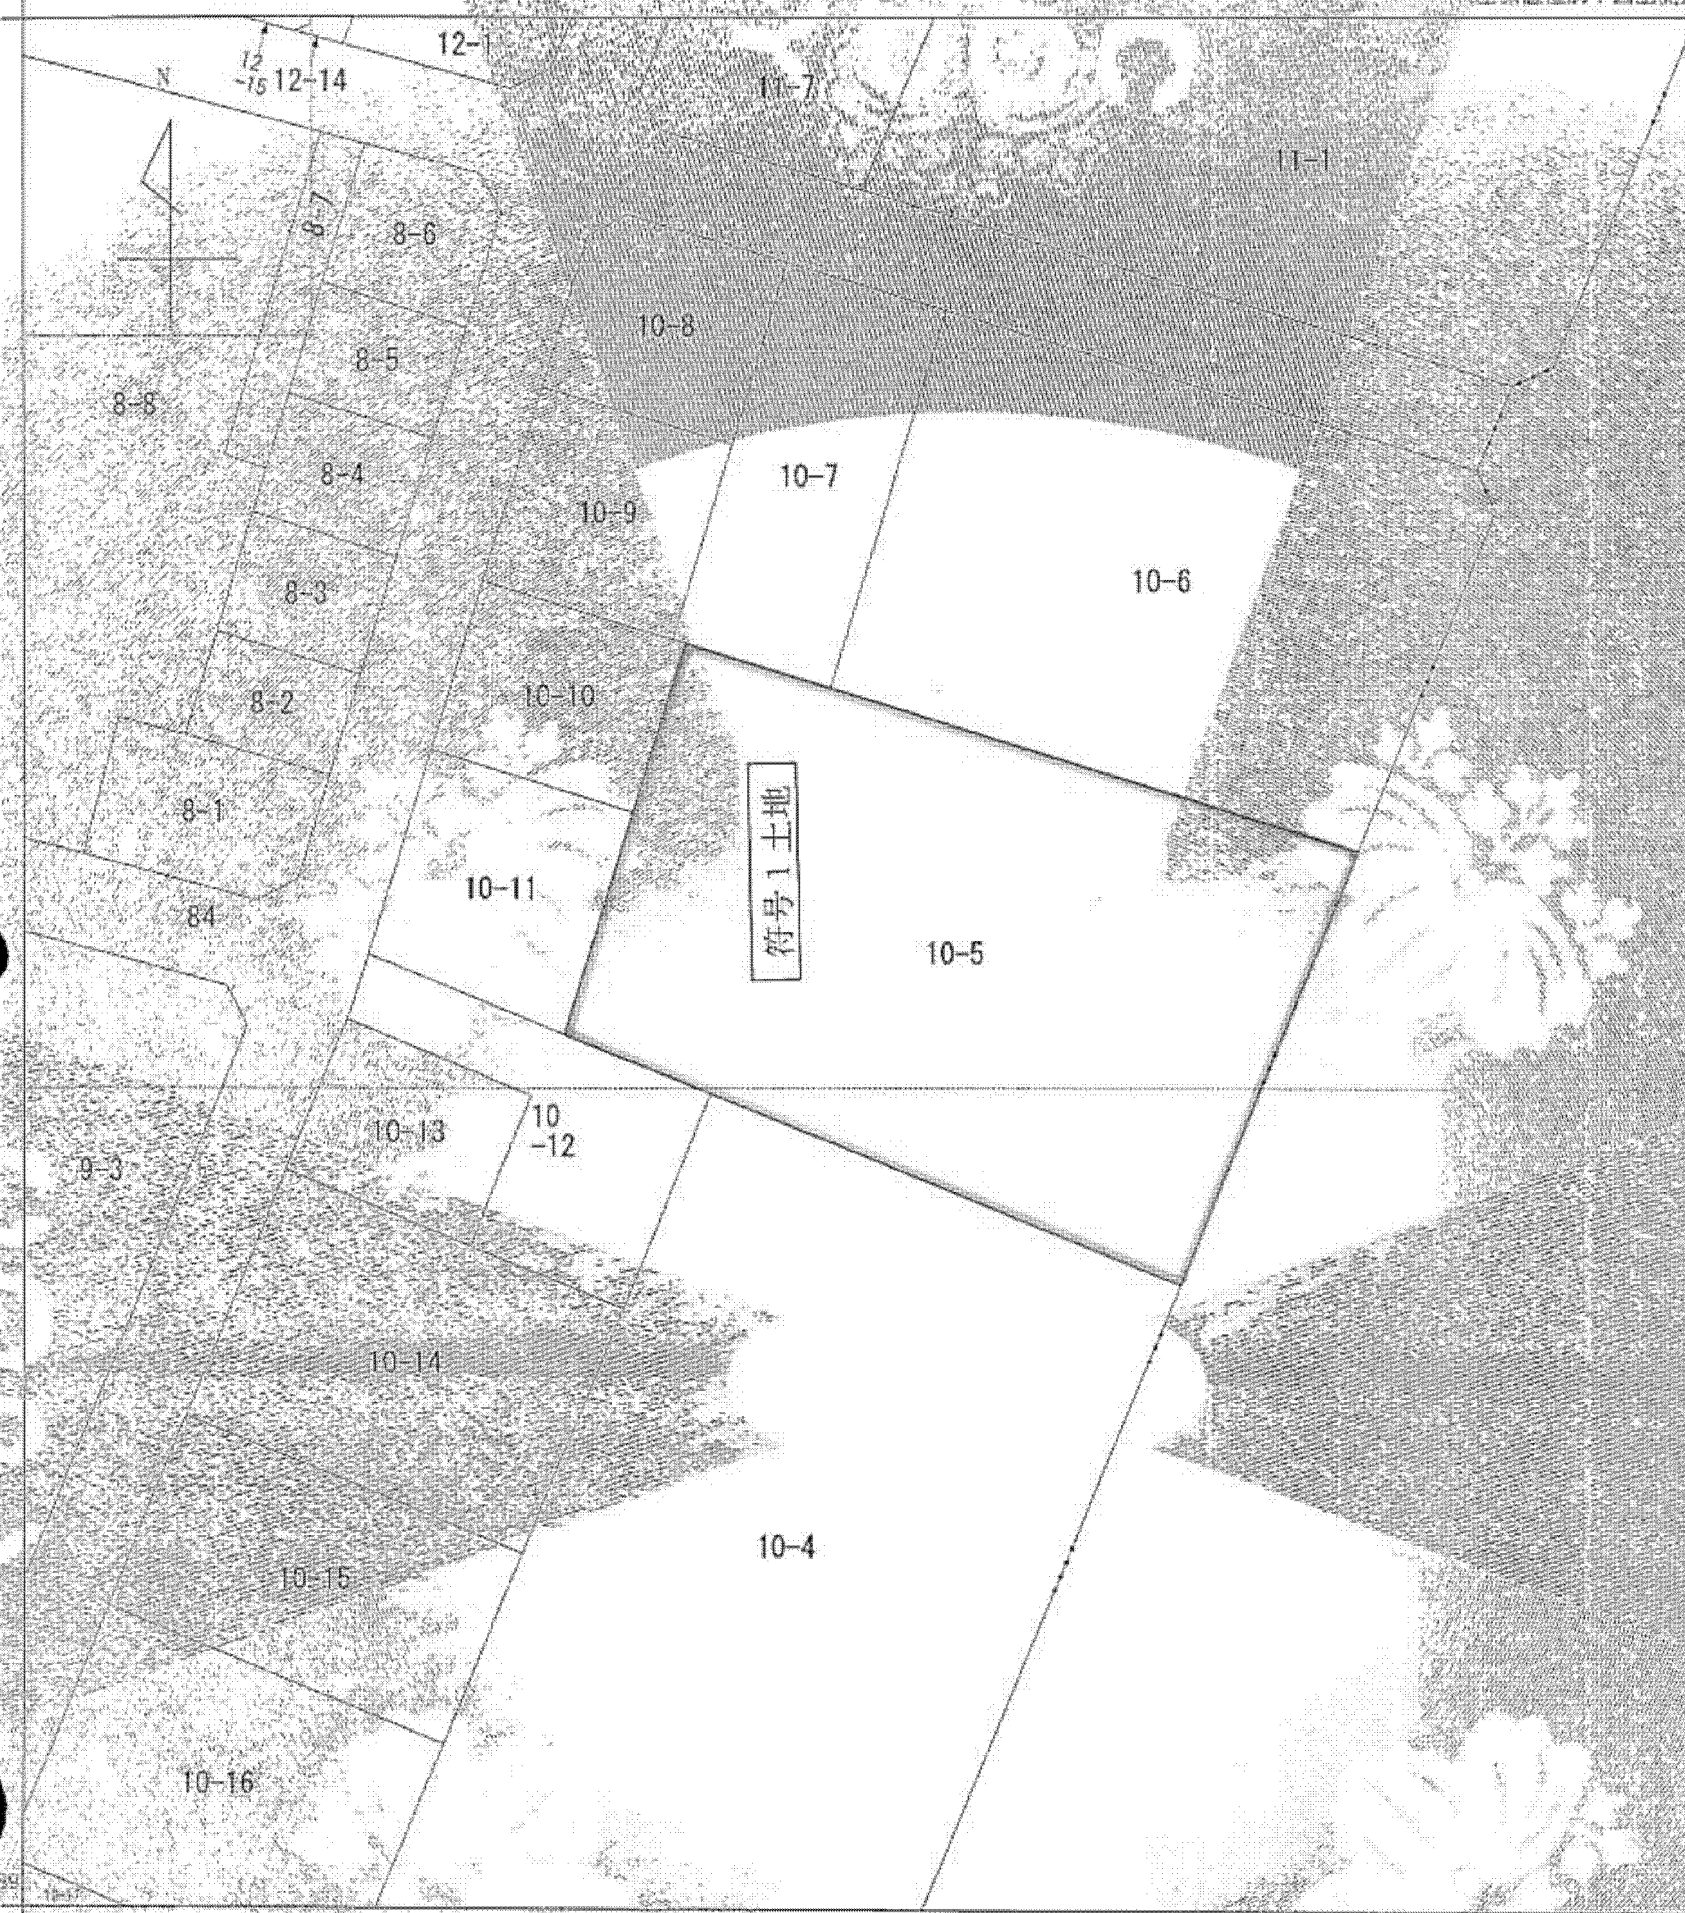

Y P O C J J O O A

Y P O C J J O O A

-47636.945 (座標値種別：図上測定)

(注) 図面座標値は、国土交通省国土地理院が公表した座標補正パラメータによる修正がされています。

地番
新町
3丁目

請求部	所在	青梅市新町三丁目				地番	10番5			
出力縮	1/500	精度区分	甲二	座標系番号又は記号	IX	分類	地図(法第1.4条第1項)		種類	土地区画整理所在図
作成年月日	平成10年1月31日		施行年月日(原図)				備考			

これは地図に記載されている内容を証明した書面である。

平成26年3月5日

東京法務局西多摩支局

登記官

申請番号：15-2

(1/1)

