


イ 18-76
ロ 19-102

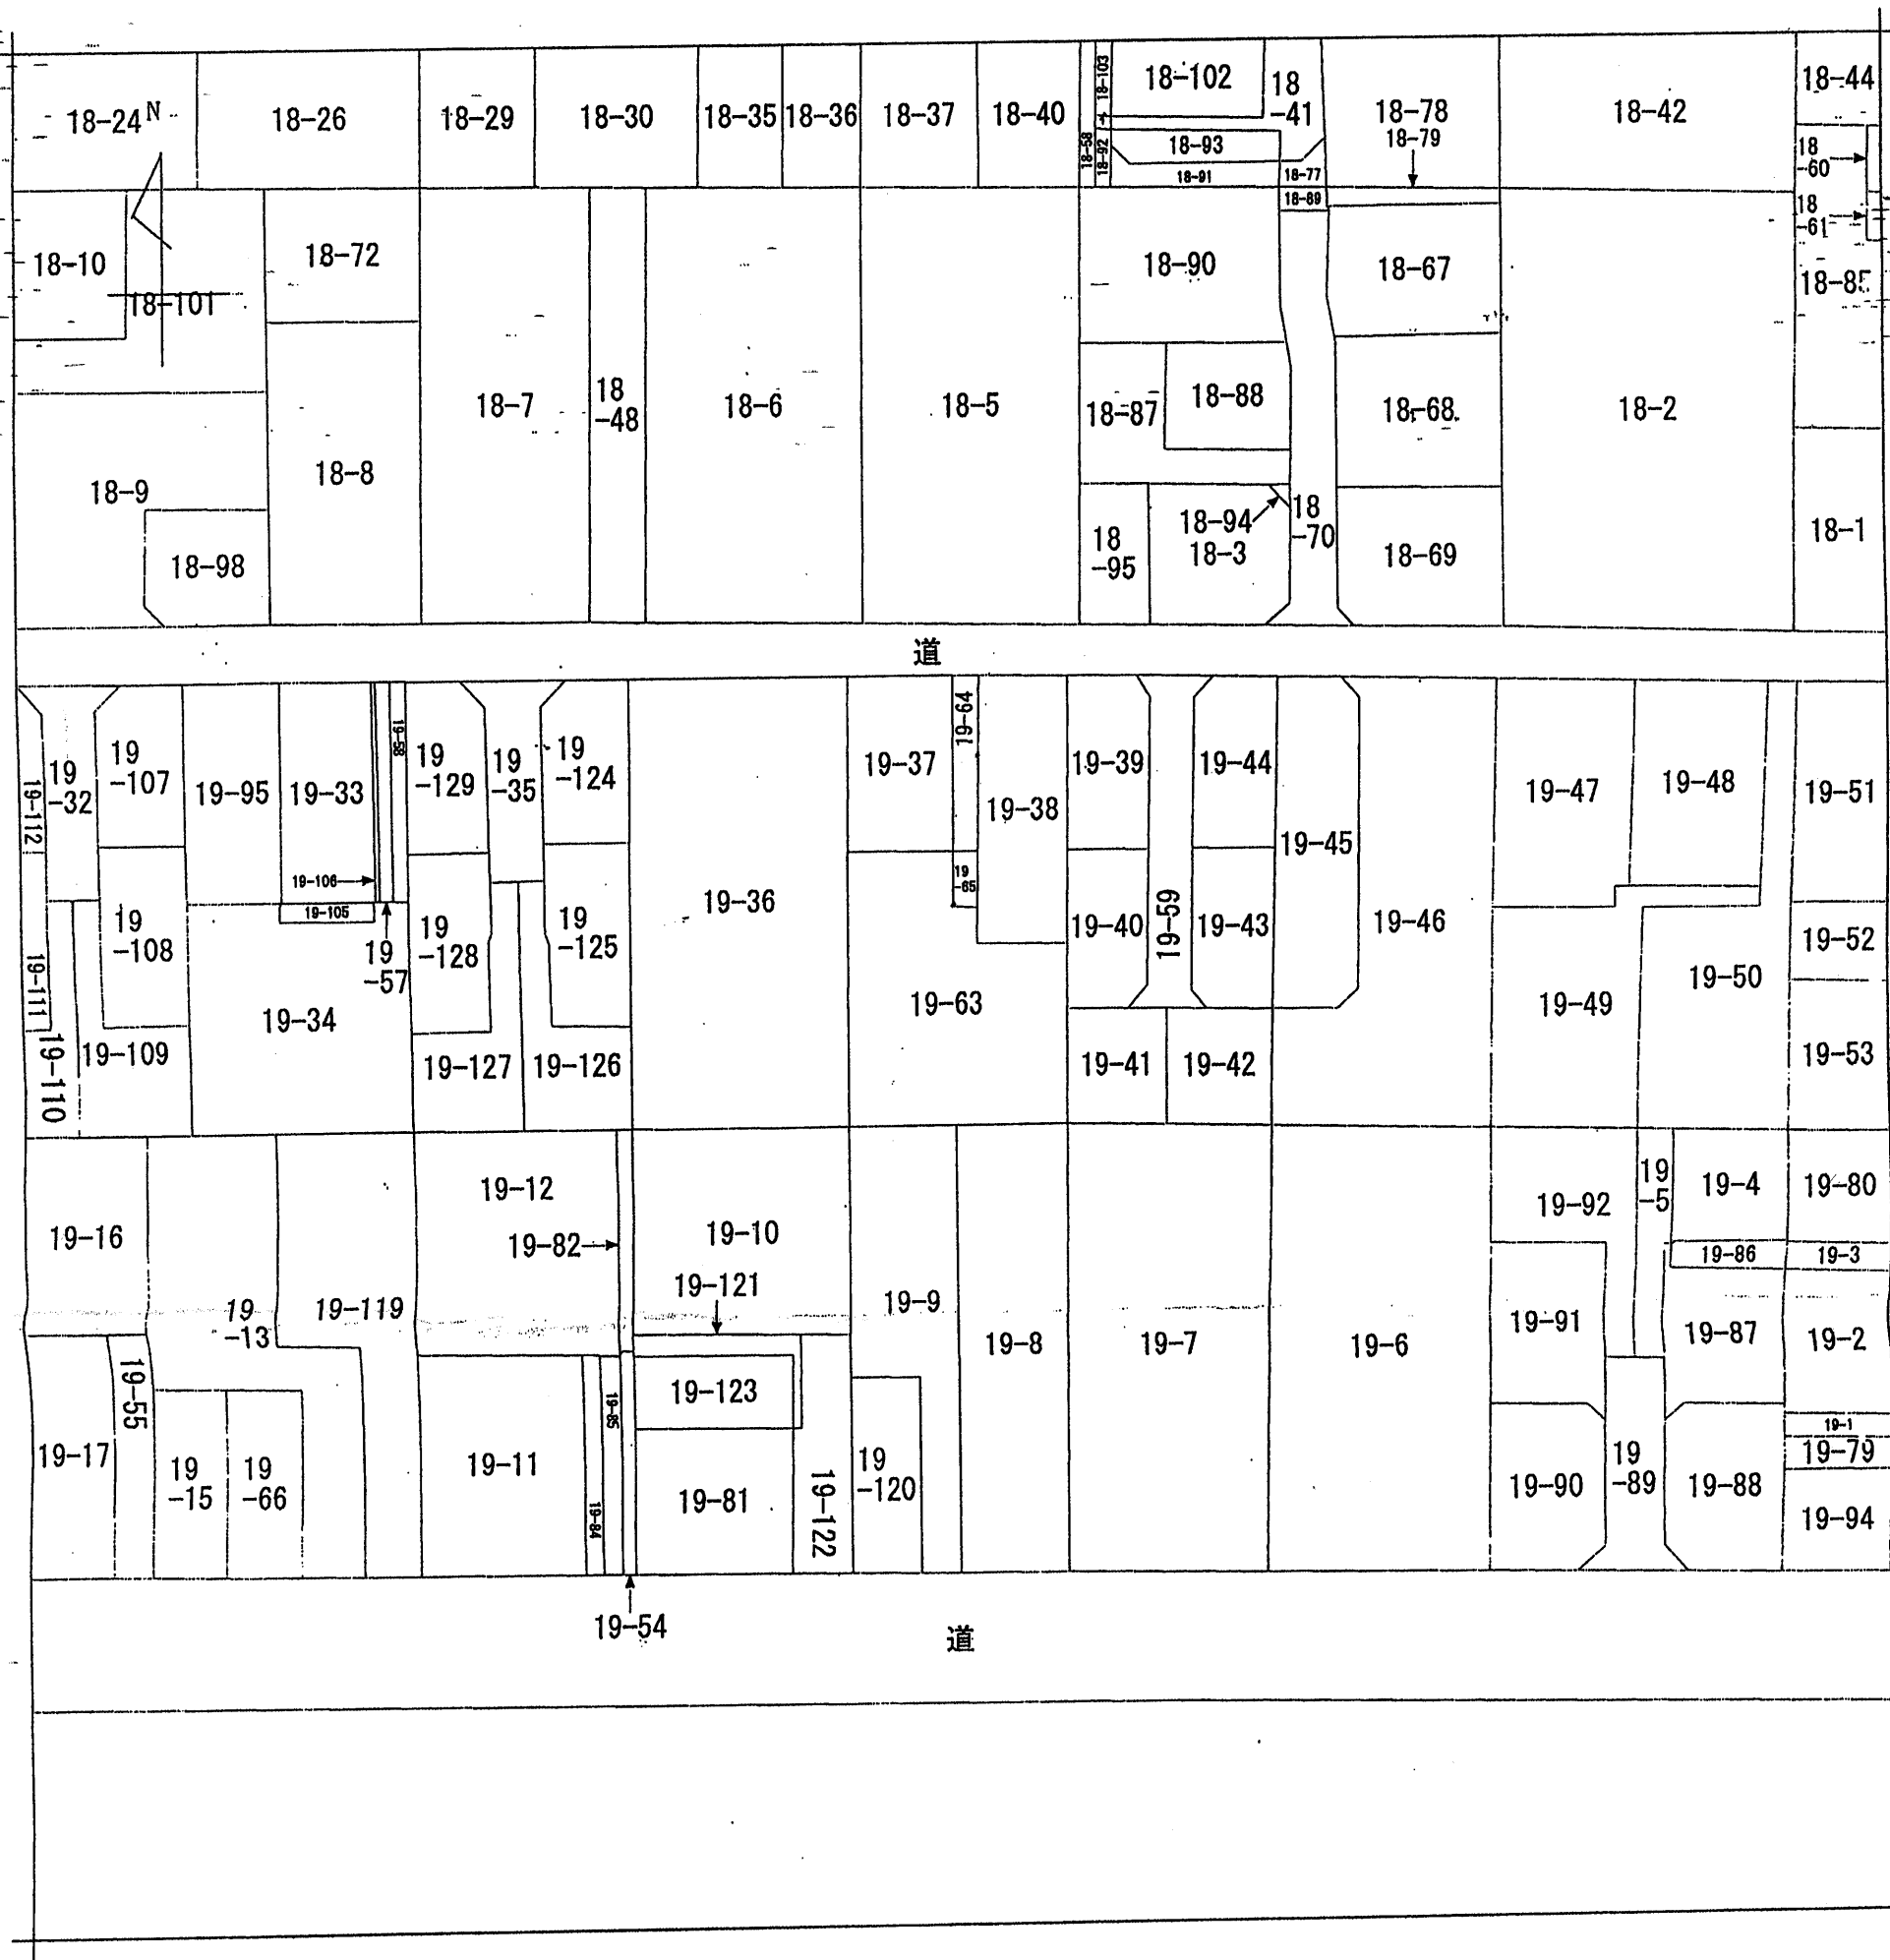

請求部	所在	国立市中二丁目			地番	19番63		
出力縮尺	1/600	精度区分	座標系番号又は記号	分類	地図に準ずる図面		種類	旧土地台帳附属地図
作成年月日	備付年月日(原図)			補記事項				