



イ 489-10 ㊦ 533-18 ㊧ 540-64 ㊨ 540-70 ㊩ 535-5 ㊪ 542-22 ㊫ 487-15
 ロ 489-11 ㊬ 536-12 ㊭ 540-66 ㊮ 542-14 ㊯ 539-8 ㊰ 542-23 ㊱ 542-18
 ハ 489-12 ㊲ 540-16 ㊳ 540-68 ㊴ 538-13 ㊵ 540-45 ㊶ 486-5 ㊷ 611-#
 ニ 489-4 ㊸ 540-61 ㊹ 540-69 ㊺ 538-3 ㊻ 540-69 ㊼ 487-13

公図写

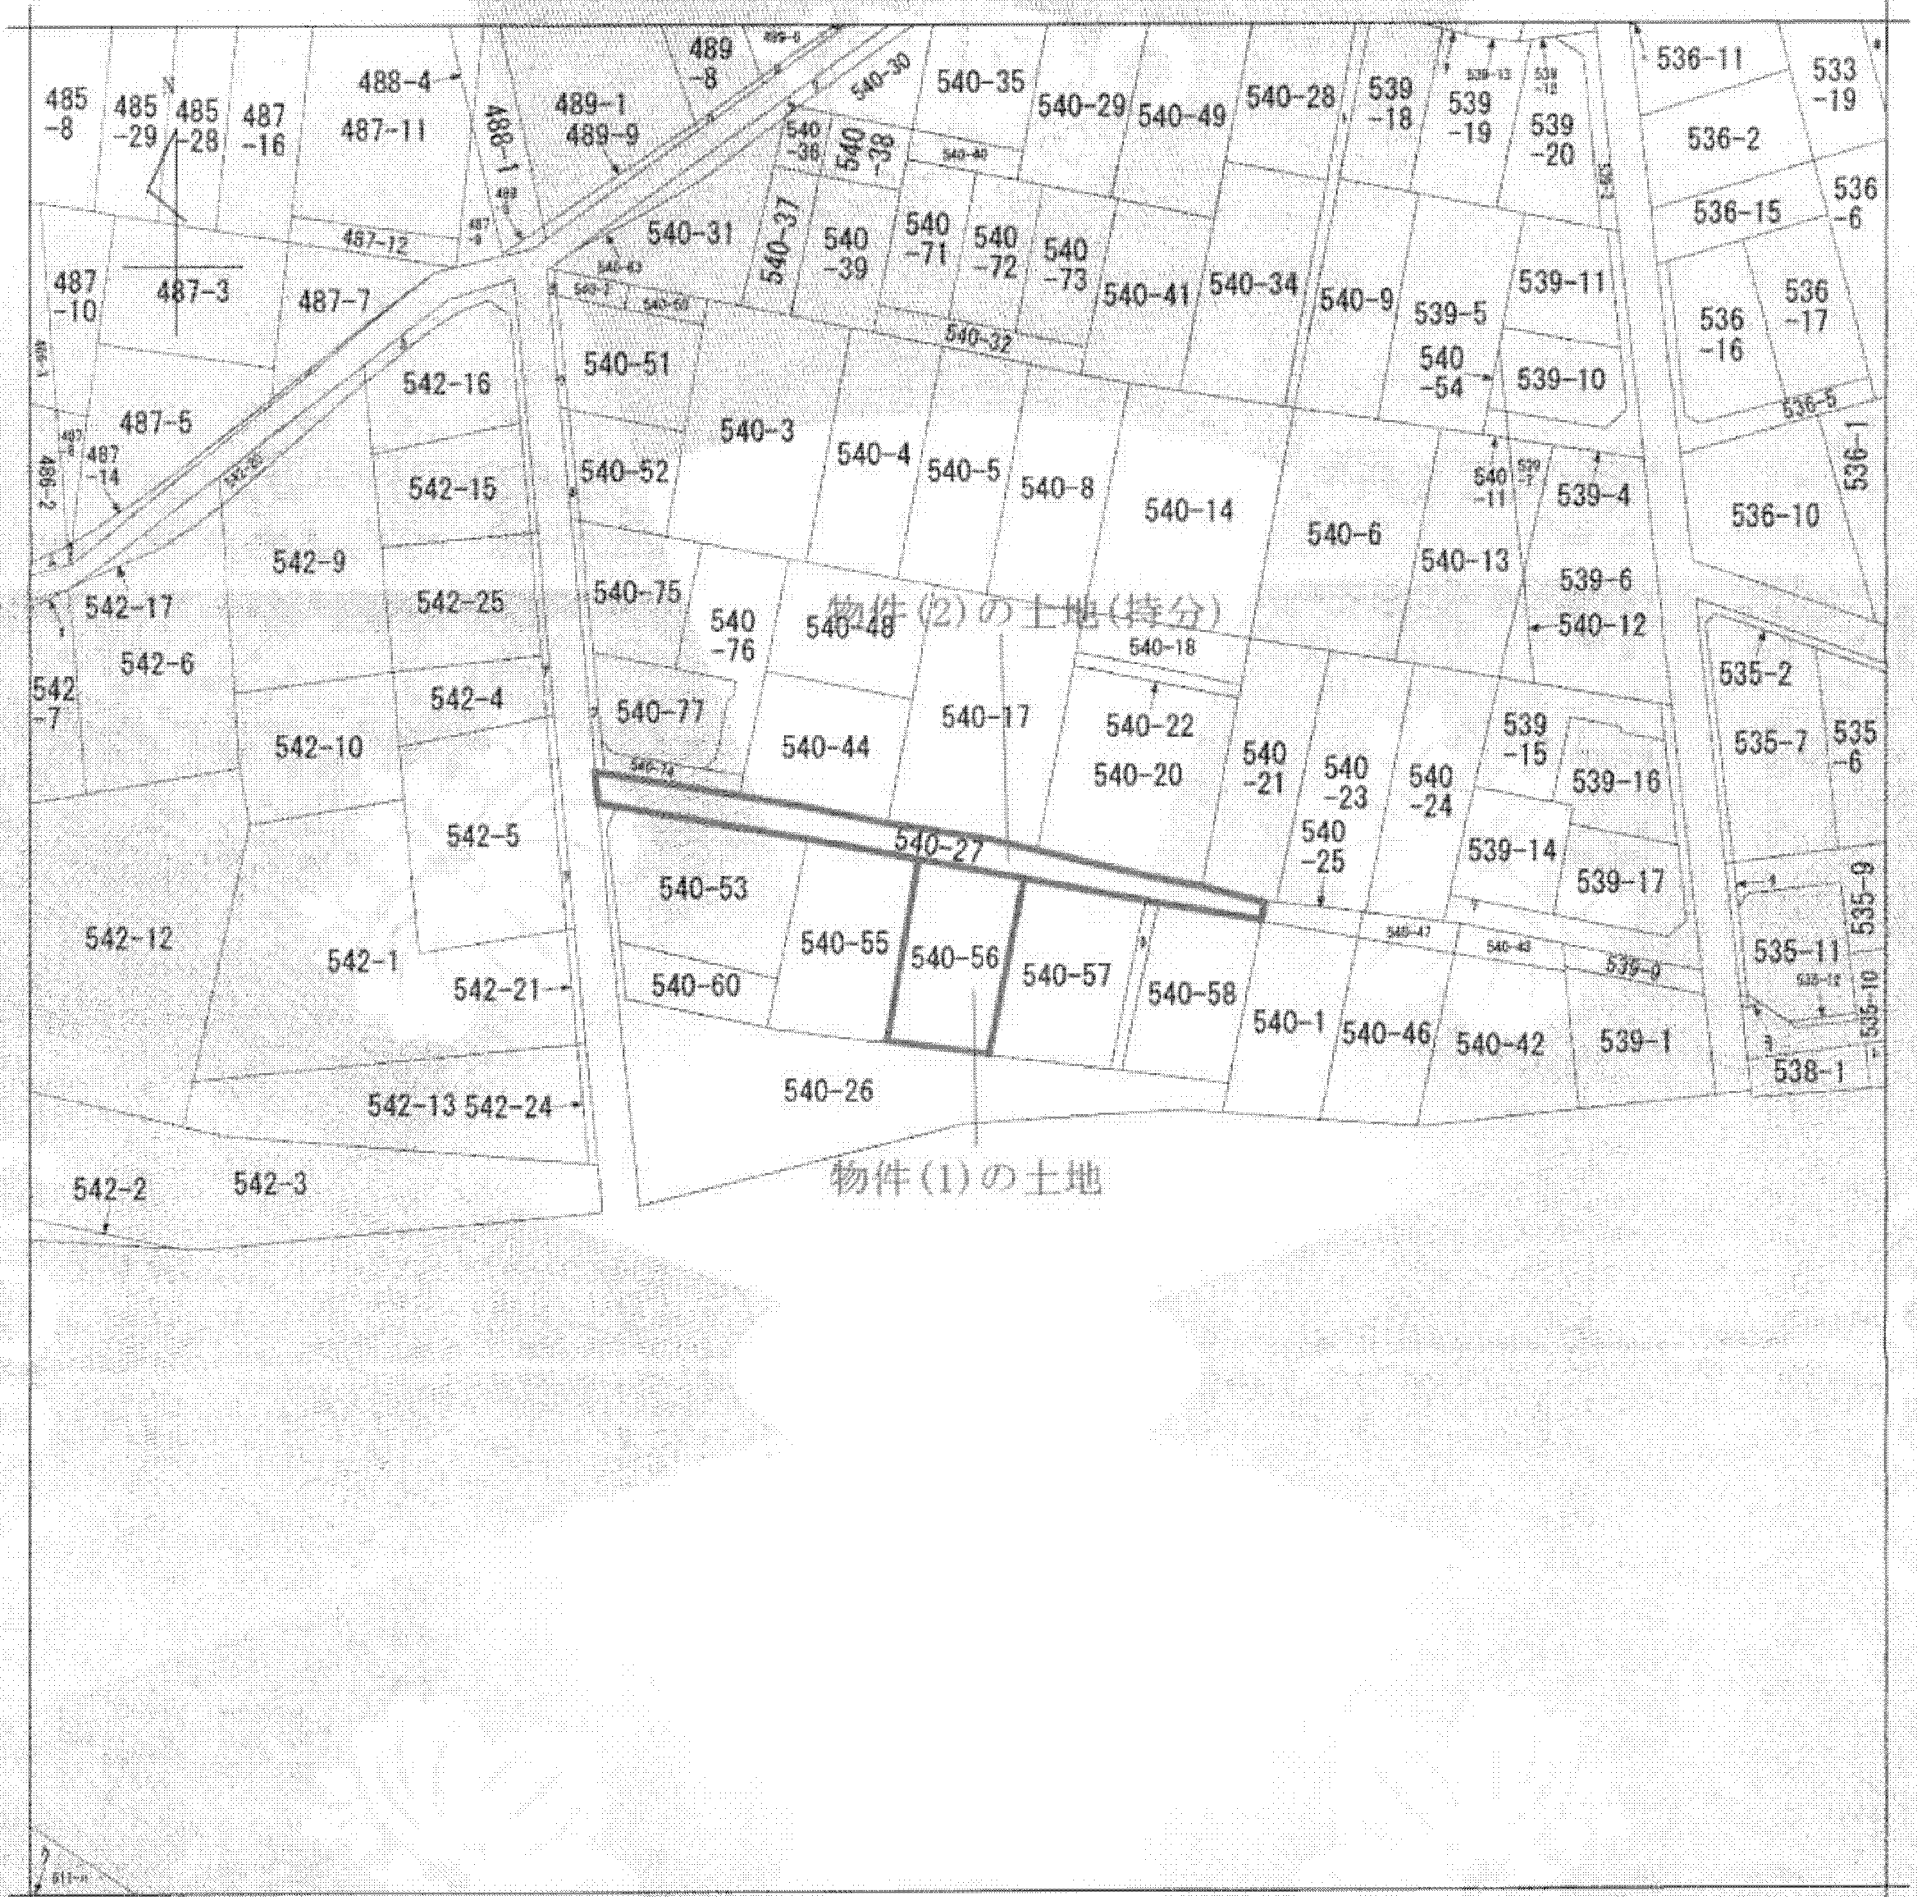

(注) 地図に準ずる図面は、土地の区画を明確にした不動産登記法所定の地図が備え付けられるまでの間、これに代わるものとして備え付けられている図面で、土地の位置及び形状の概略を記載した図面です。

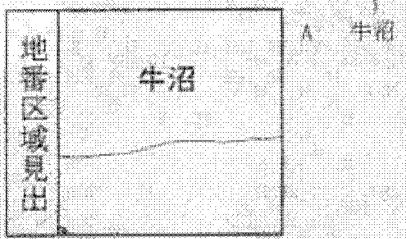

請求部	所在	あきる野市牛沼字小松平		地番	540番56
出力縮尺	1/600	精度区分		座標系番号又は記号	
作成年月日		備付年月日(原図)		分類	地図に準ずる図面
				種類	旧土地台帳附属地図
				補記事項	

これは地図に準ずる図面に記録されている内容を証明した書面である。

A3をA4に縮小

平成25年1月28日
 東京法務局西多摩支局
 申請番号：24-10
 登記官