


イ	2693-11	ホ	2693-19	リ	2691-11	ワ	2693-5
ロ	2693-12	ヘ	2693-1	ヌ	2691-20	カ	2693-6
ハ	2693-14	ト	2710-14	ネ	2693-8	コ	2710-16
ニ	2693-17	チ	2710-15	フ	2693-13	ク	2710-4

(座標値種別：図上測定)

-52074.945


-28323.526

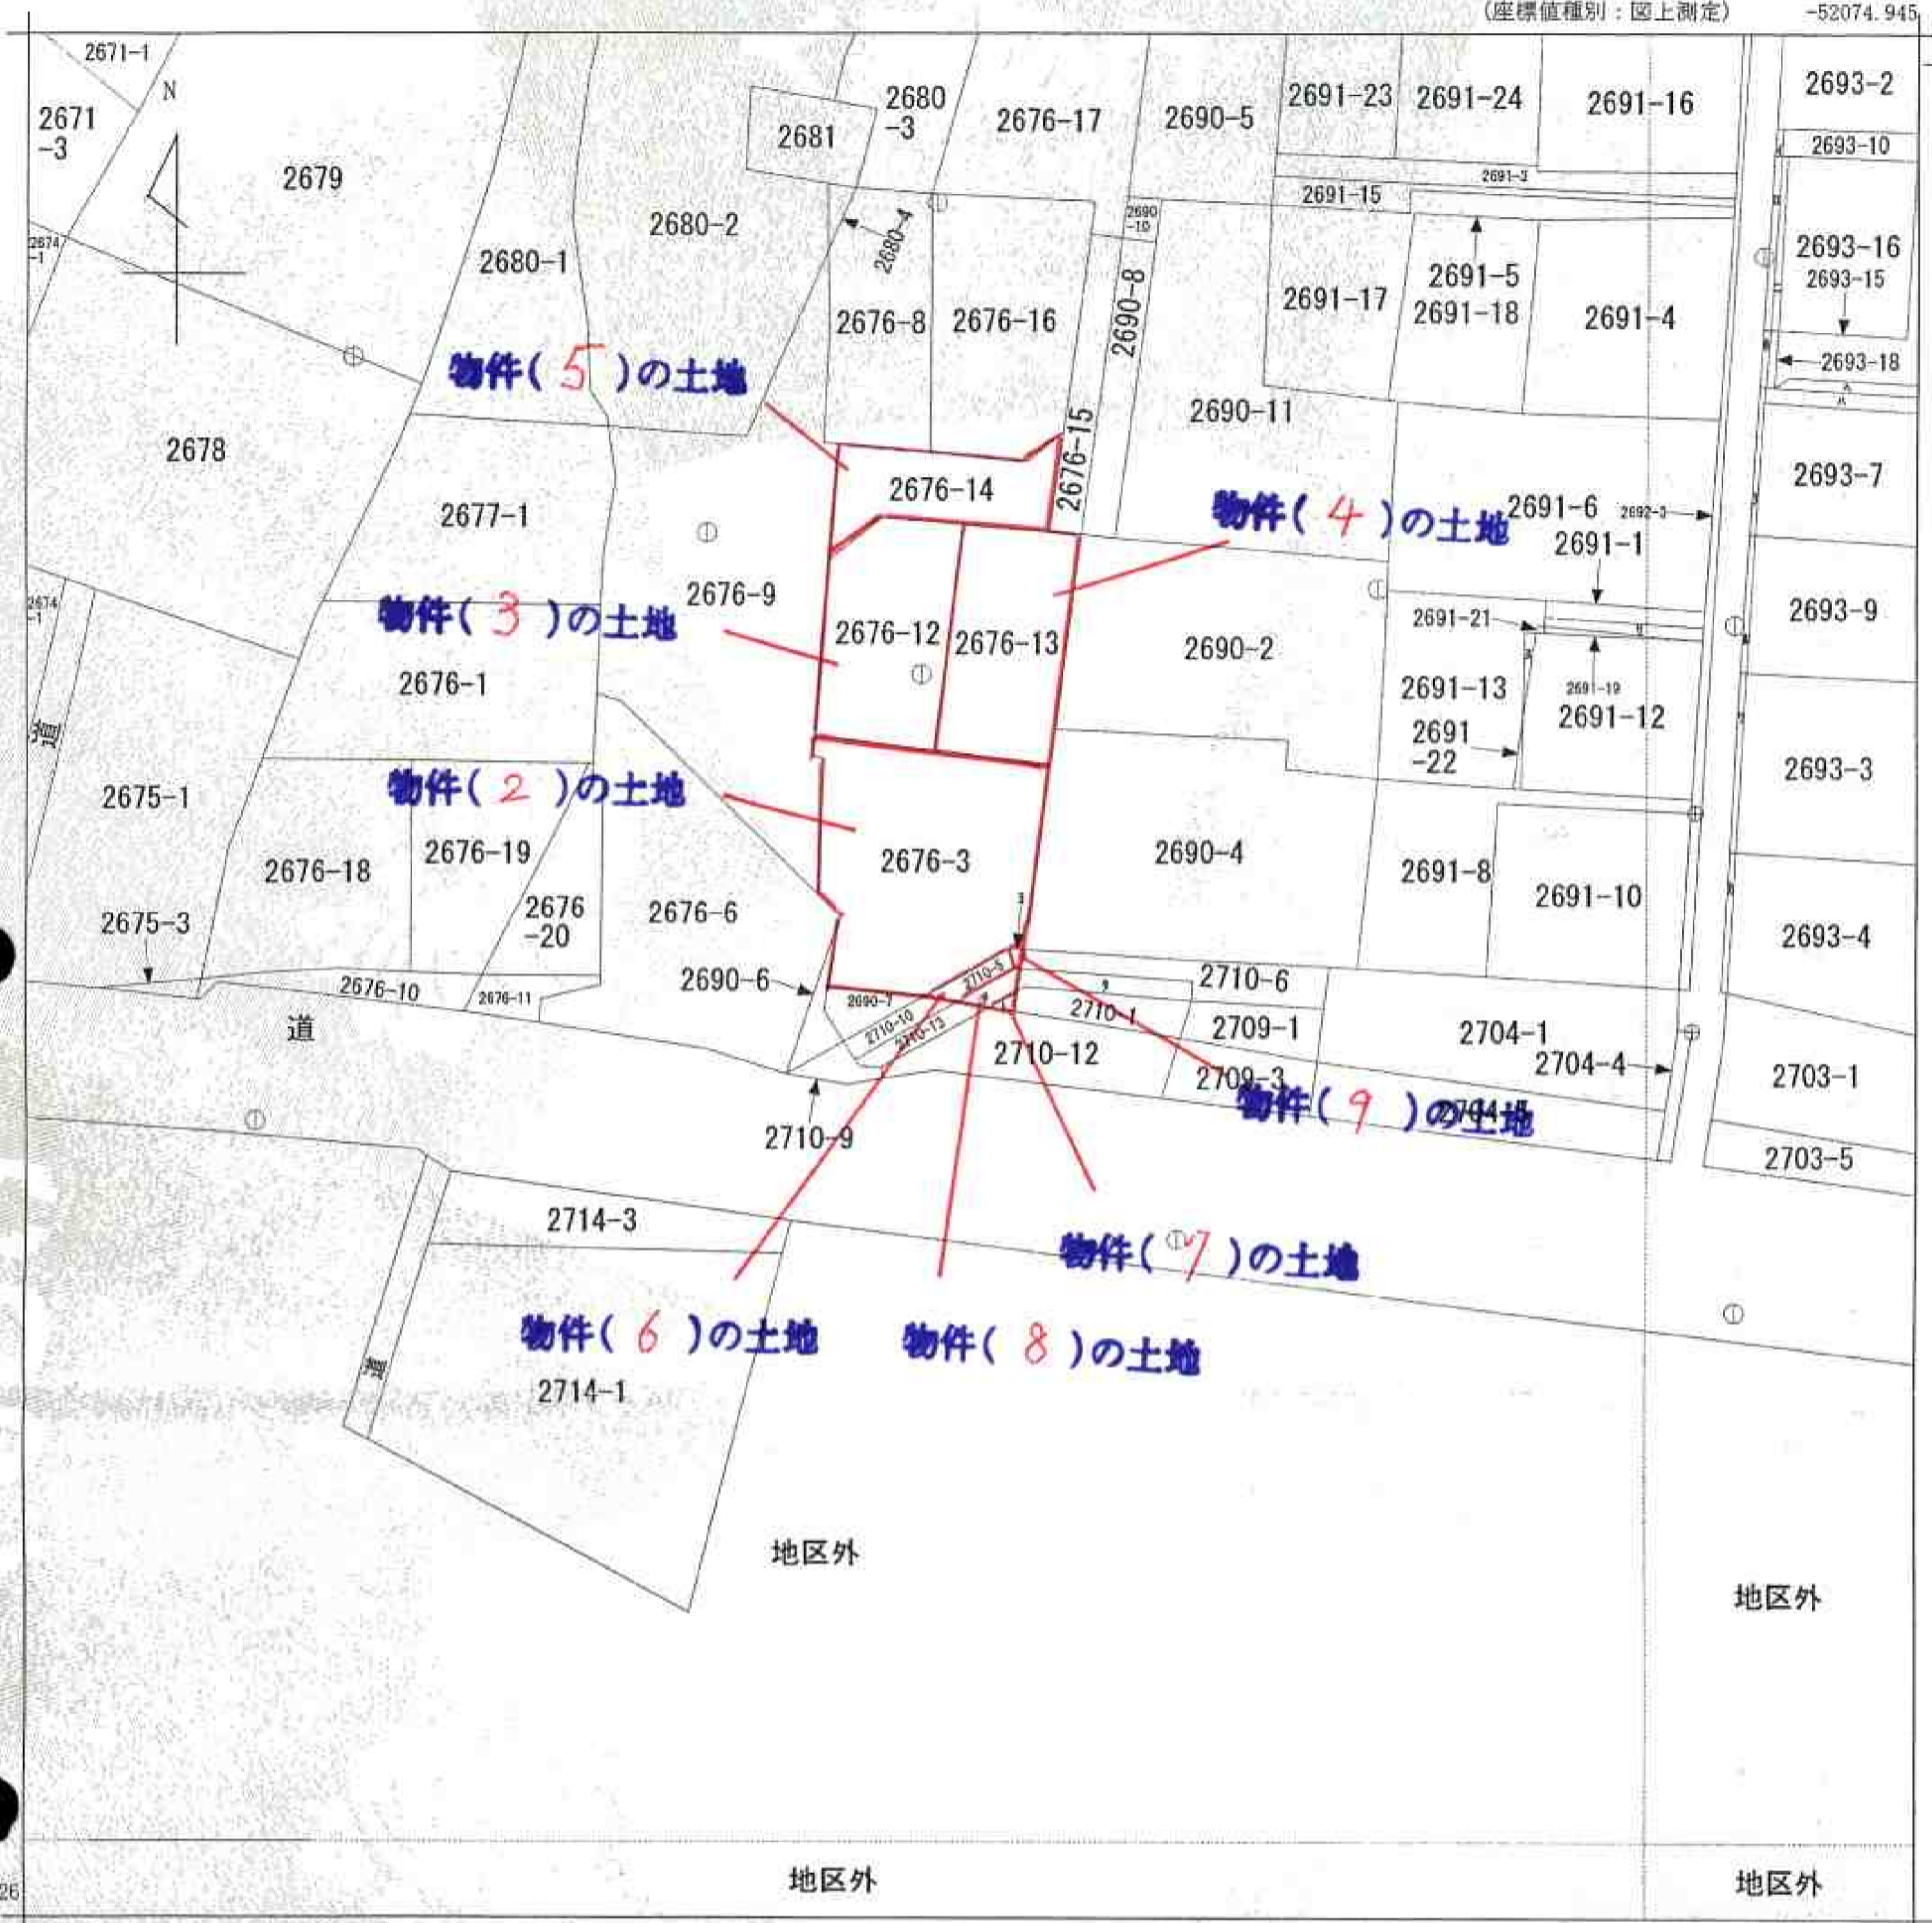

-28449.526

-52199.945

(座標値種別：図上測定)

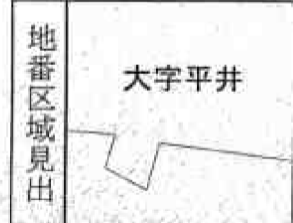

請求部	所在	西多摩郡日の出町大字平井字塩田				地番	2710番5			
出力尺縮	1/500	精度区	甲三	座標系番号又は記号	IX	分類	地図(法第14条第1項)		種類	地籍図
作成年月日	昭和56年2月			備付年月日(原図)		補記事項				

これは地図に記録されている内容を証明した書面である。

平成23年8月5日
東京法務局西多摩支局
登記官

申請番号：4-5
(1/1)

A3をA4に縮小