
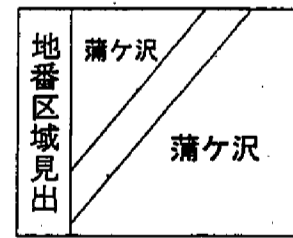


イ 水
 口 1489
 ハ 水

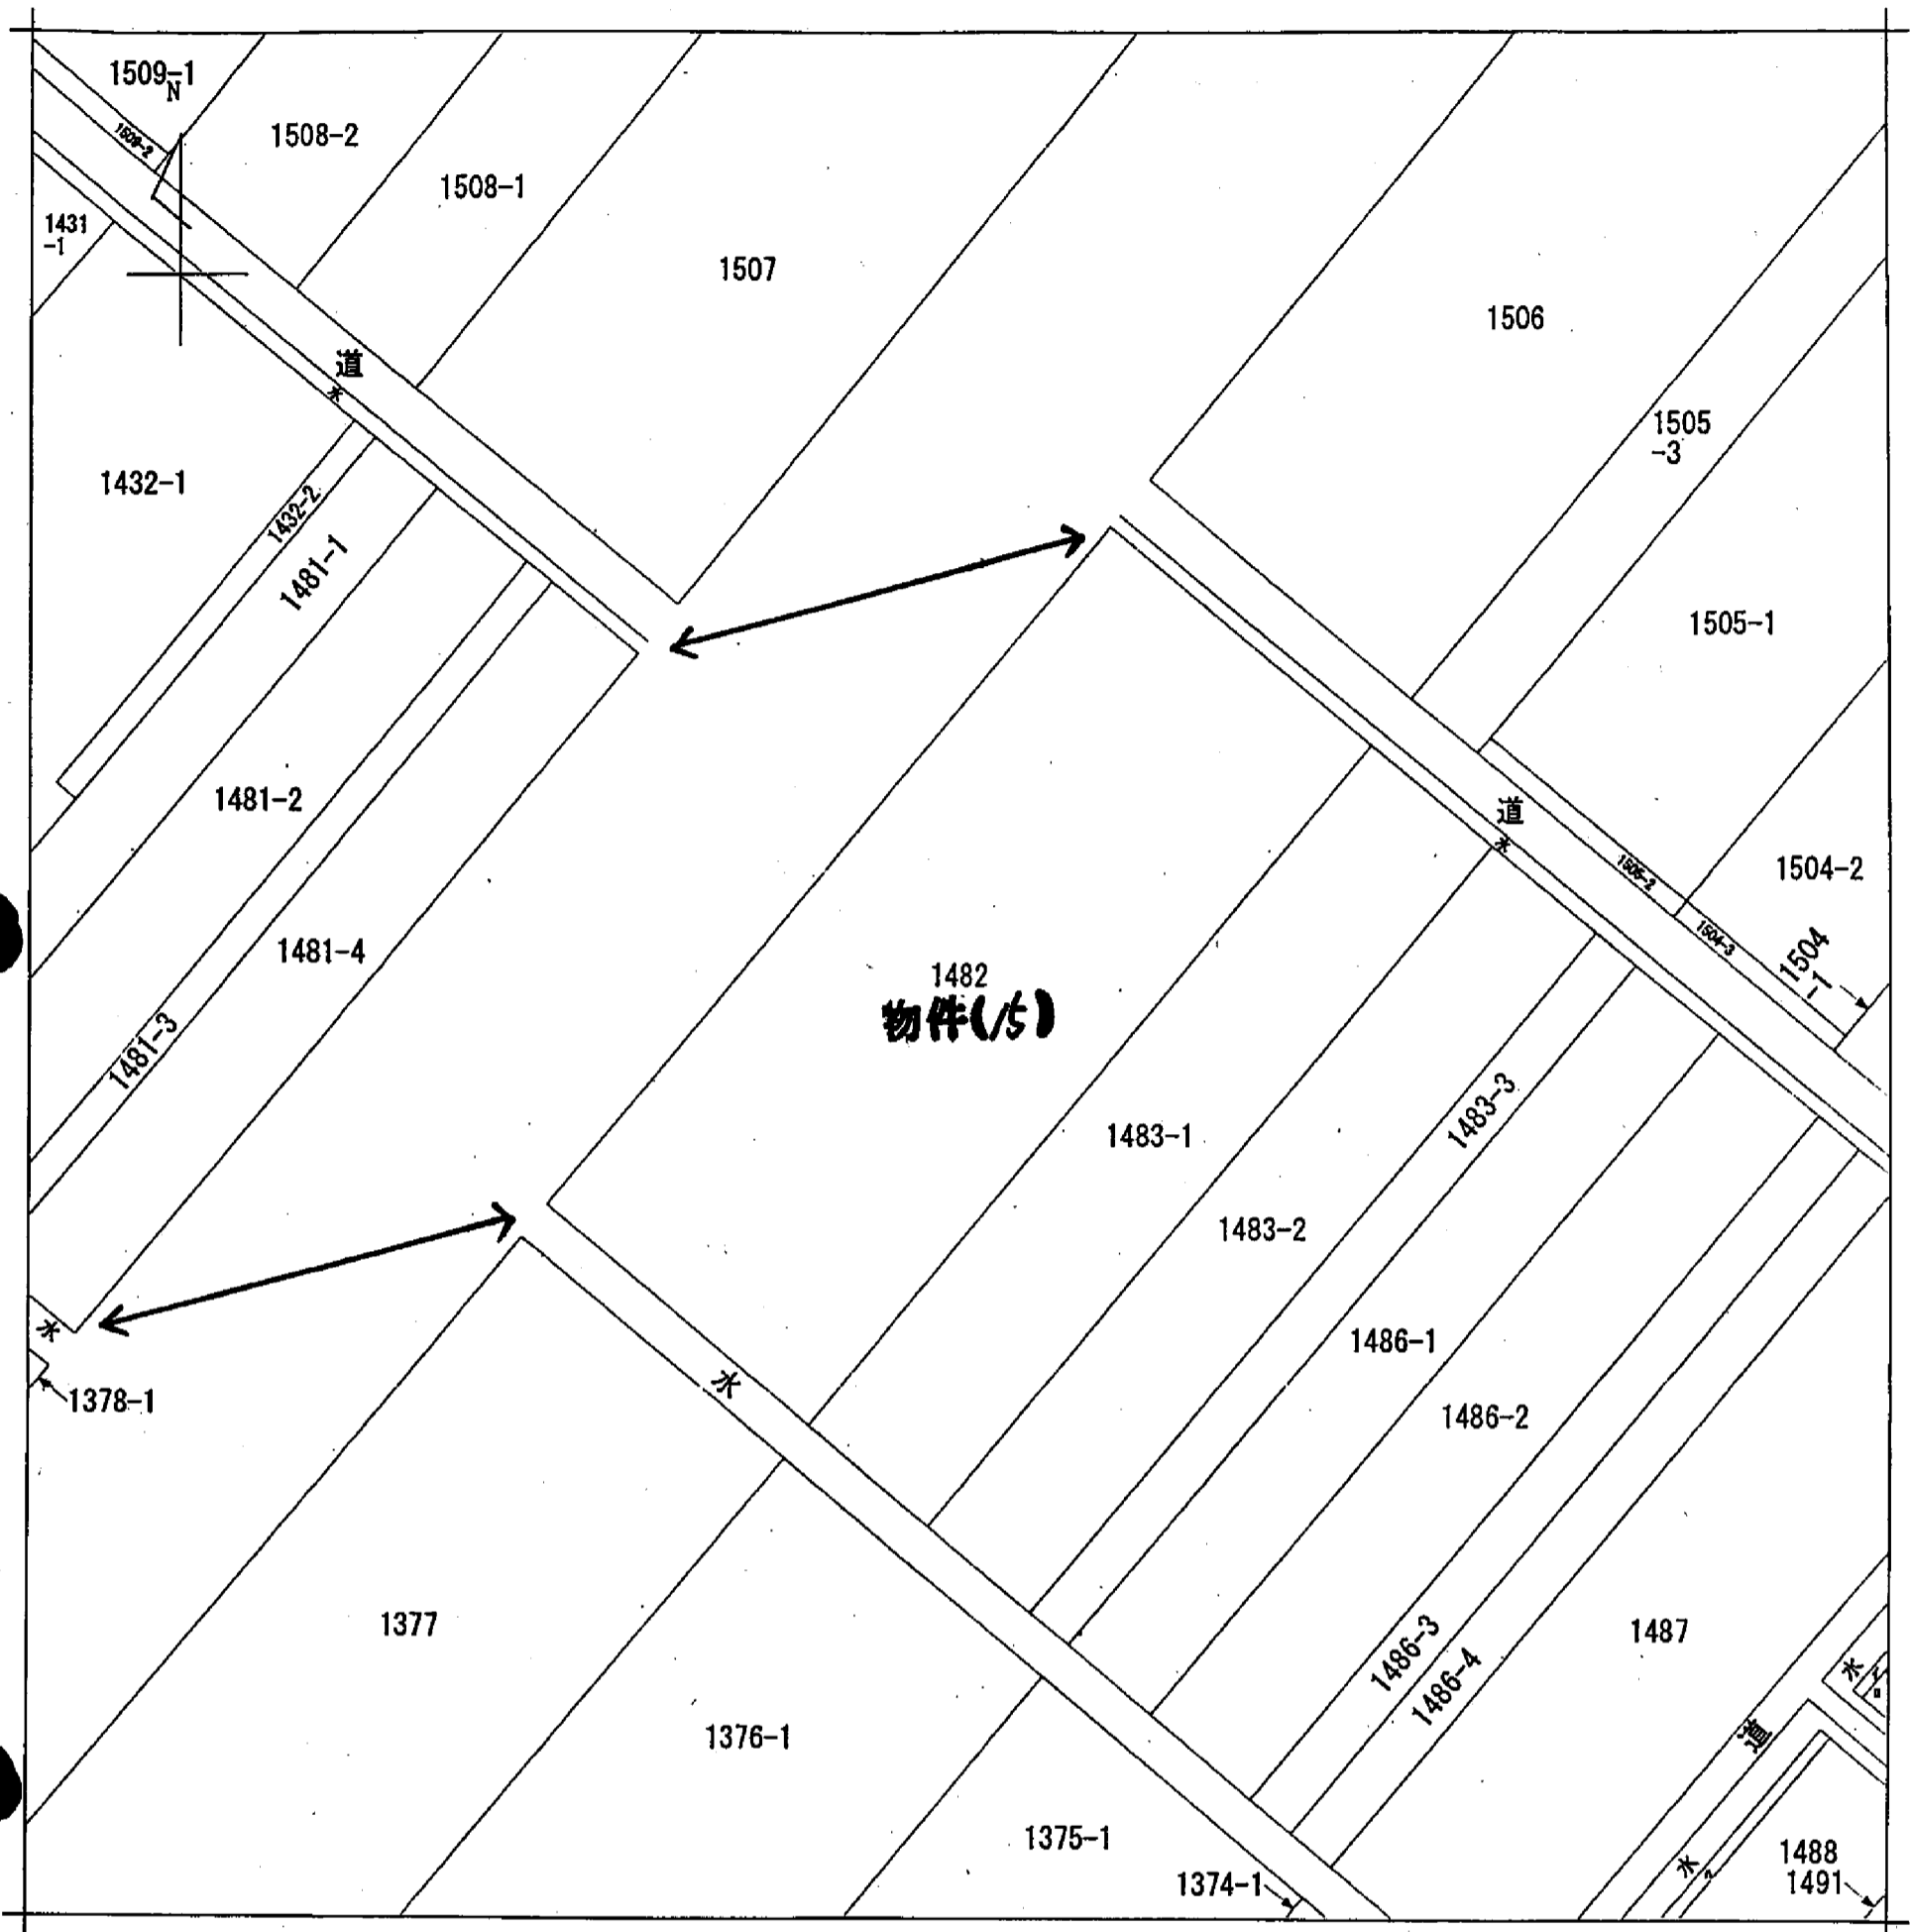

請求 部分	所在	新潟市秋葉区蒲ヶ沢字中谷内		地番	1482番	
出力 縮尺	1/600	精度 区分		座標系 番号又は 記号	分類	地図に準ずる図面
種類	土地改良所在図					
作成 年月日	昭和33年3月		備付 年月日 (原図)			補記 事項

新潟地方法務局新津支局 備付図面写し
 A3版をA4版に縮小
 に執行官が加筆して作成

申請番号：1-28
 (1/1)

(6 枚目)

公用