



1 1790-0
 0 1801-2
 ハ 1803-2
 ニ 1748-4
 1794-2
 1793-3
 1789-25
 1790-0
 1796-4
 1799-2

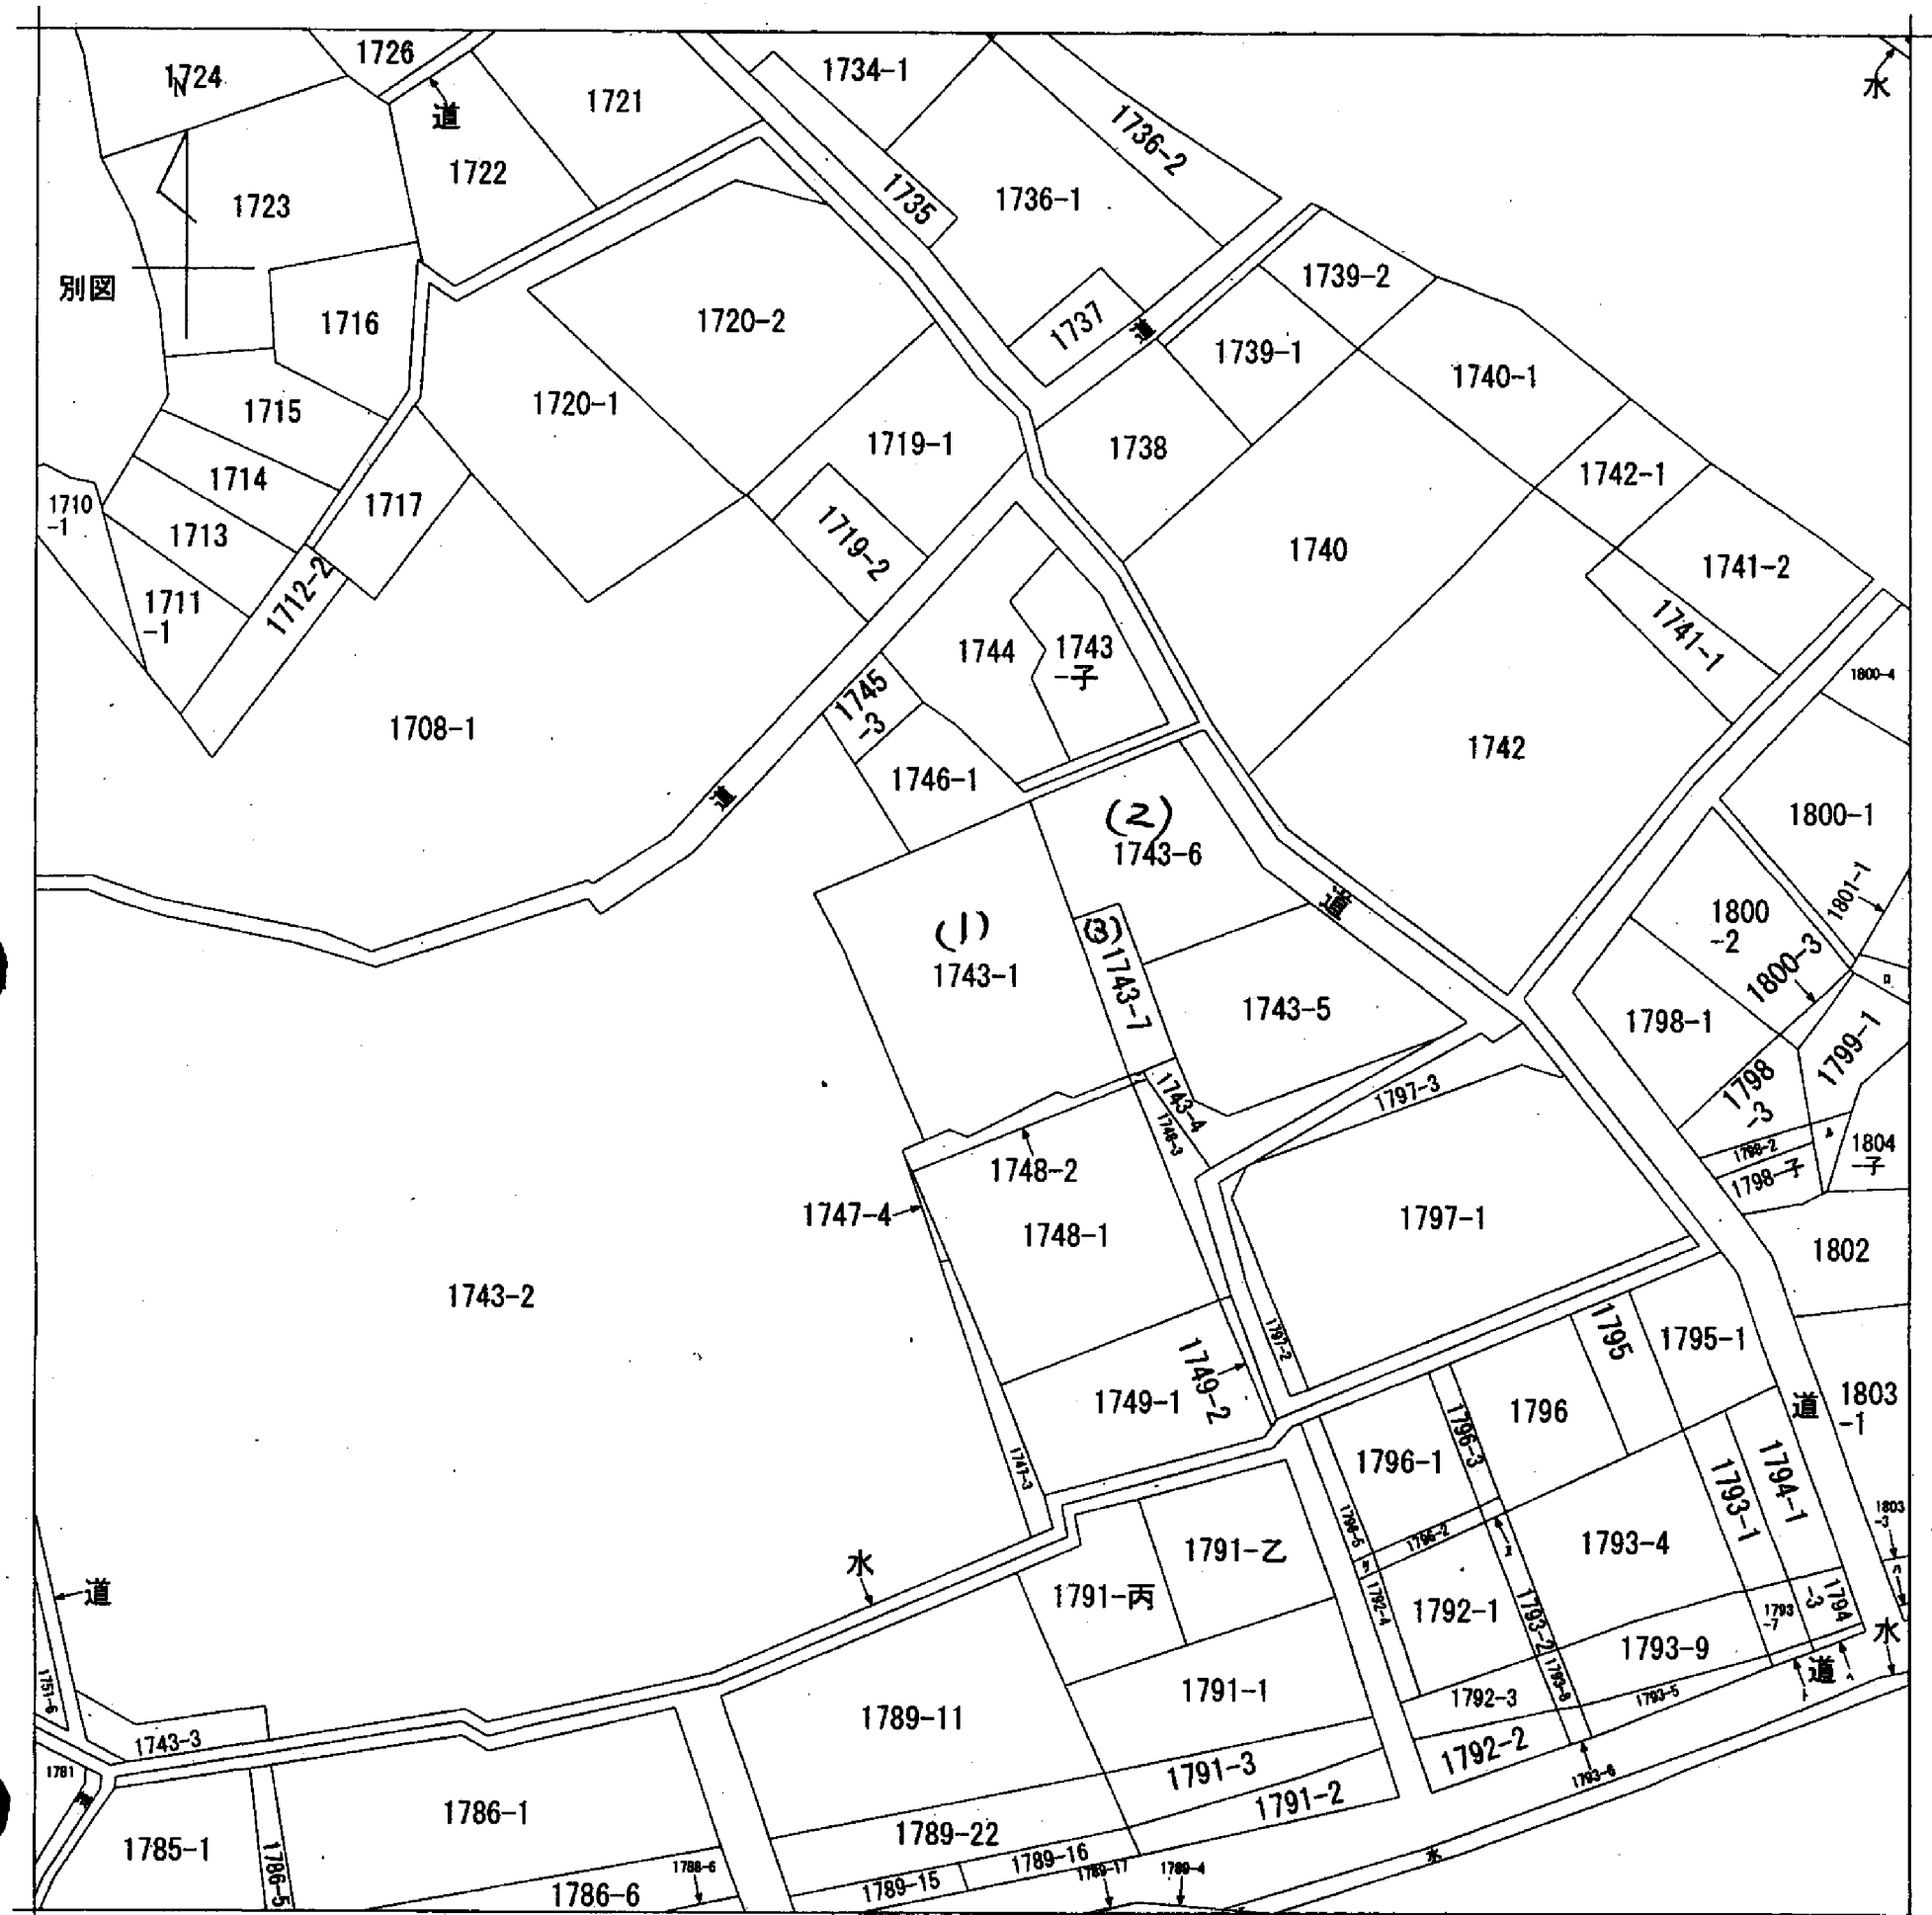

新潟地方法務局柏崎支局備付の図面
 A3をA4に縮小した

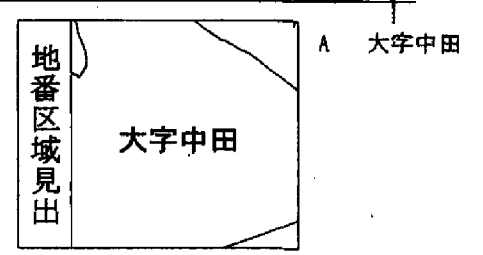

請求部	所在	柏崎市大字中田字原川原			地番	1743番1		
出力縮尺	1/600	精度区分	座標系番号又は記号	分類	地図に準ずる図面		種類	旧土地台帳附属地図
作成年月日	明治26年8月			備付年月日(原図)			補記事項	