



イ 153
ロ 154-1
ハ 154-2

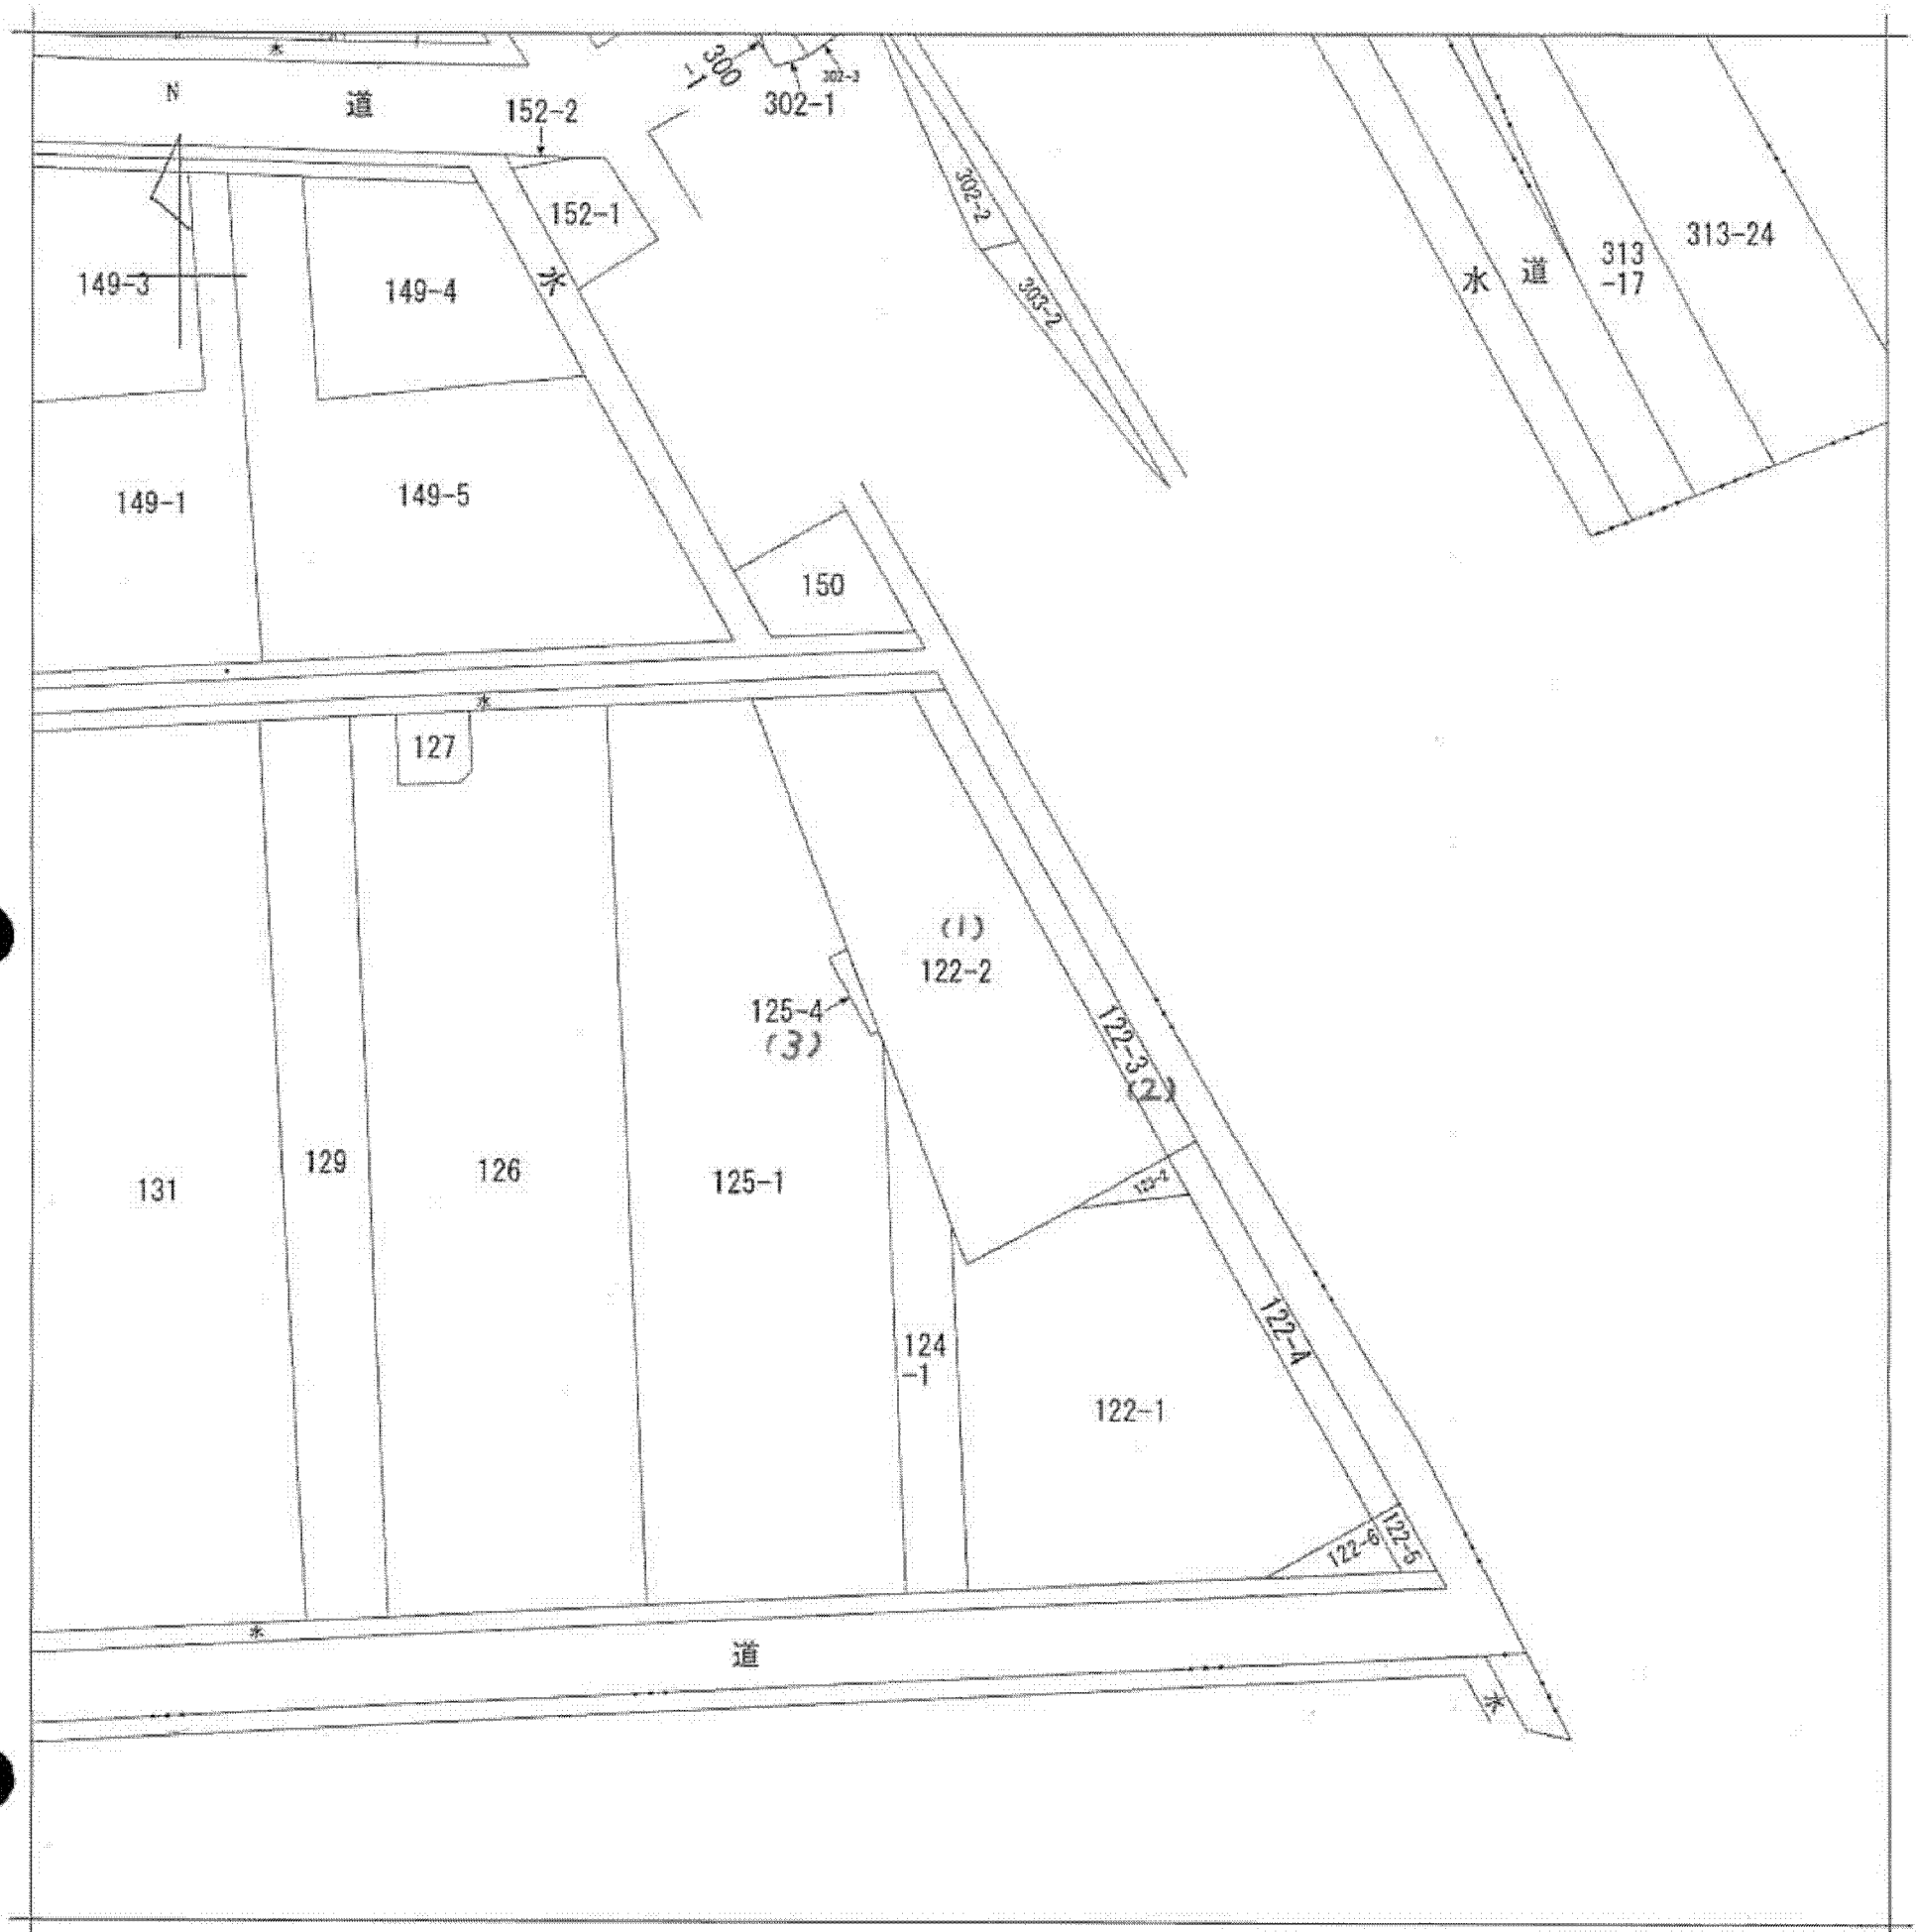

新潟地方法務局新津支局備付の図面

A3版をA4版に縮小

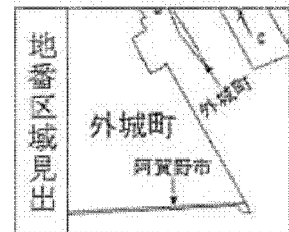

A 阿賀野市
B 外城町
C 外城町

請求部	所在	阿賀野市外城町			地番	122番2		
出力縮尺	1/600	精度区分	座標系番号又は記号	分類	地図に準ずる図面		種類	旧土地台帳附属地図
作成年月日	備付年月日(原図)			補記事項				

申請番号: 6-3
(1/1)

(8 枚目)

公用