


イ 道 401-12
 ロ 道 385-2
 ハ 581-4
 ニ 581-6
 ホ 401-12
 ヘ 385-2
 ト 385-3
 チ 81-3

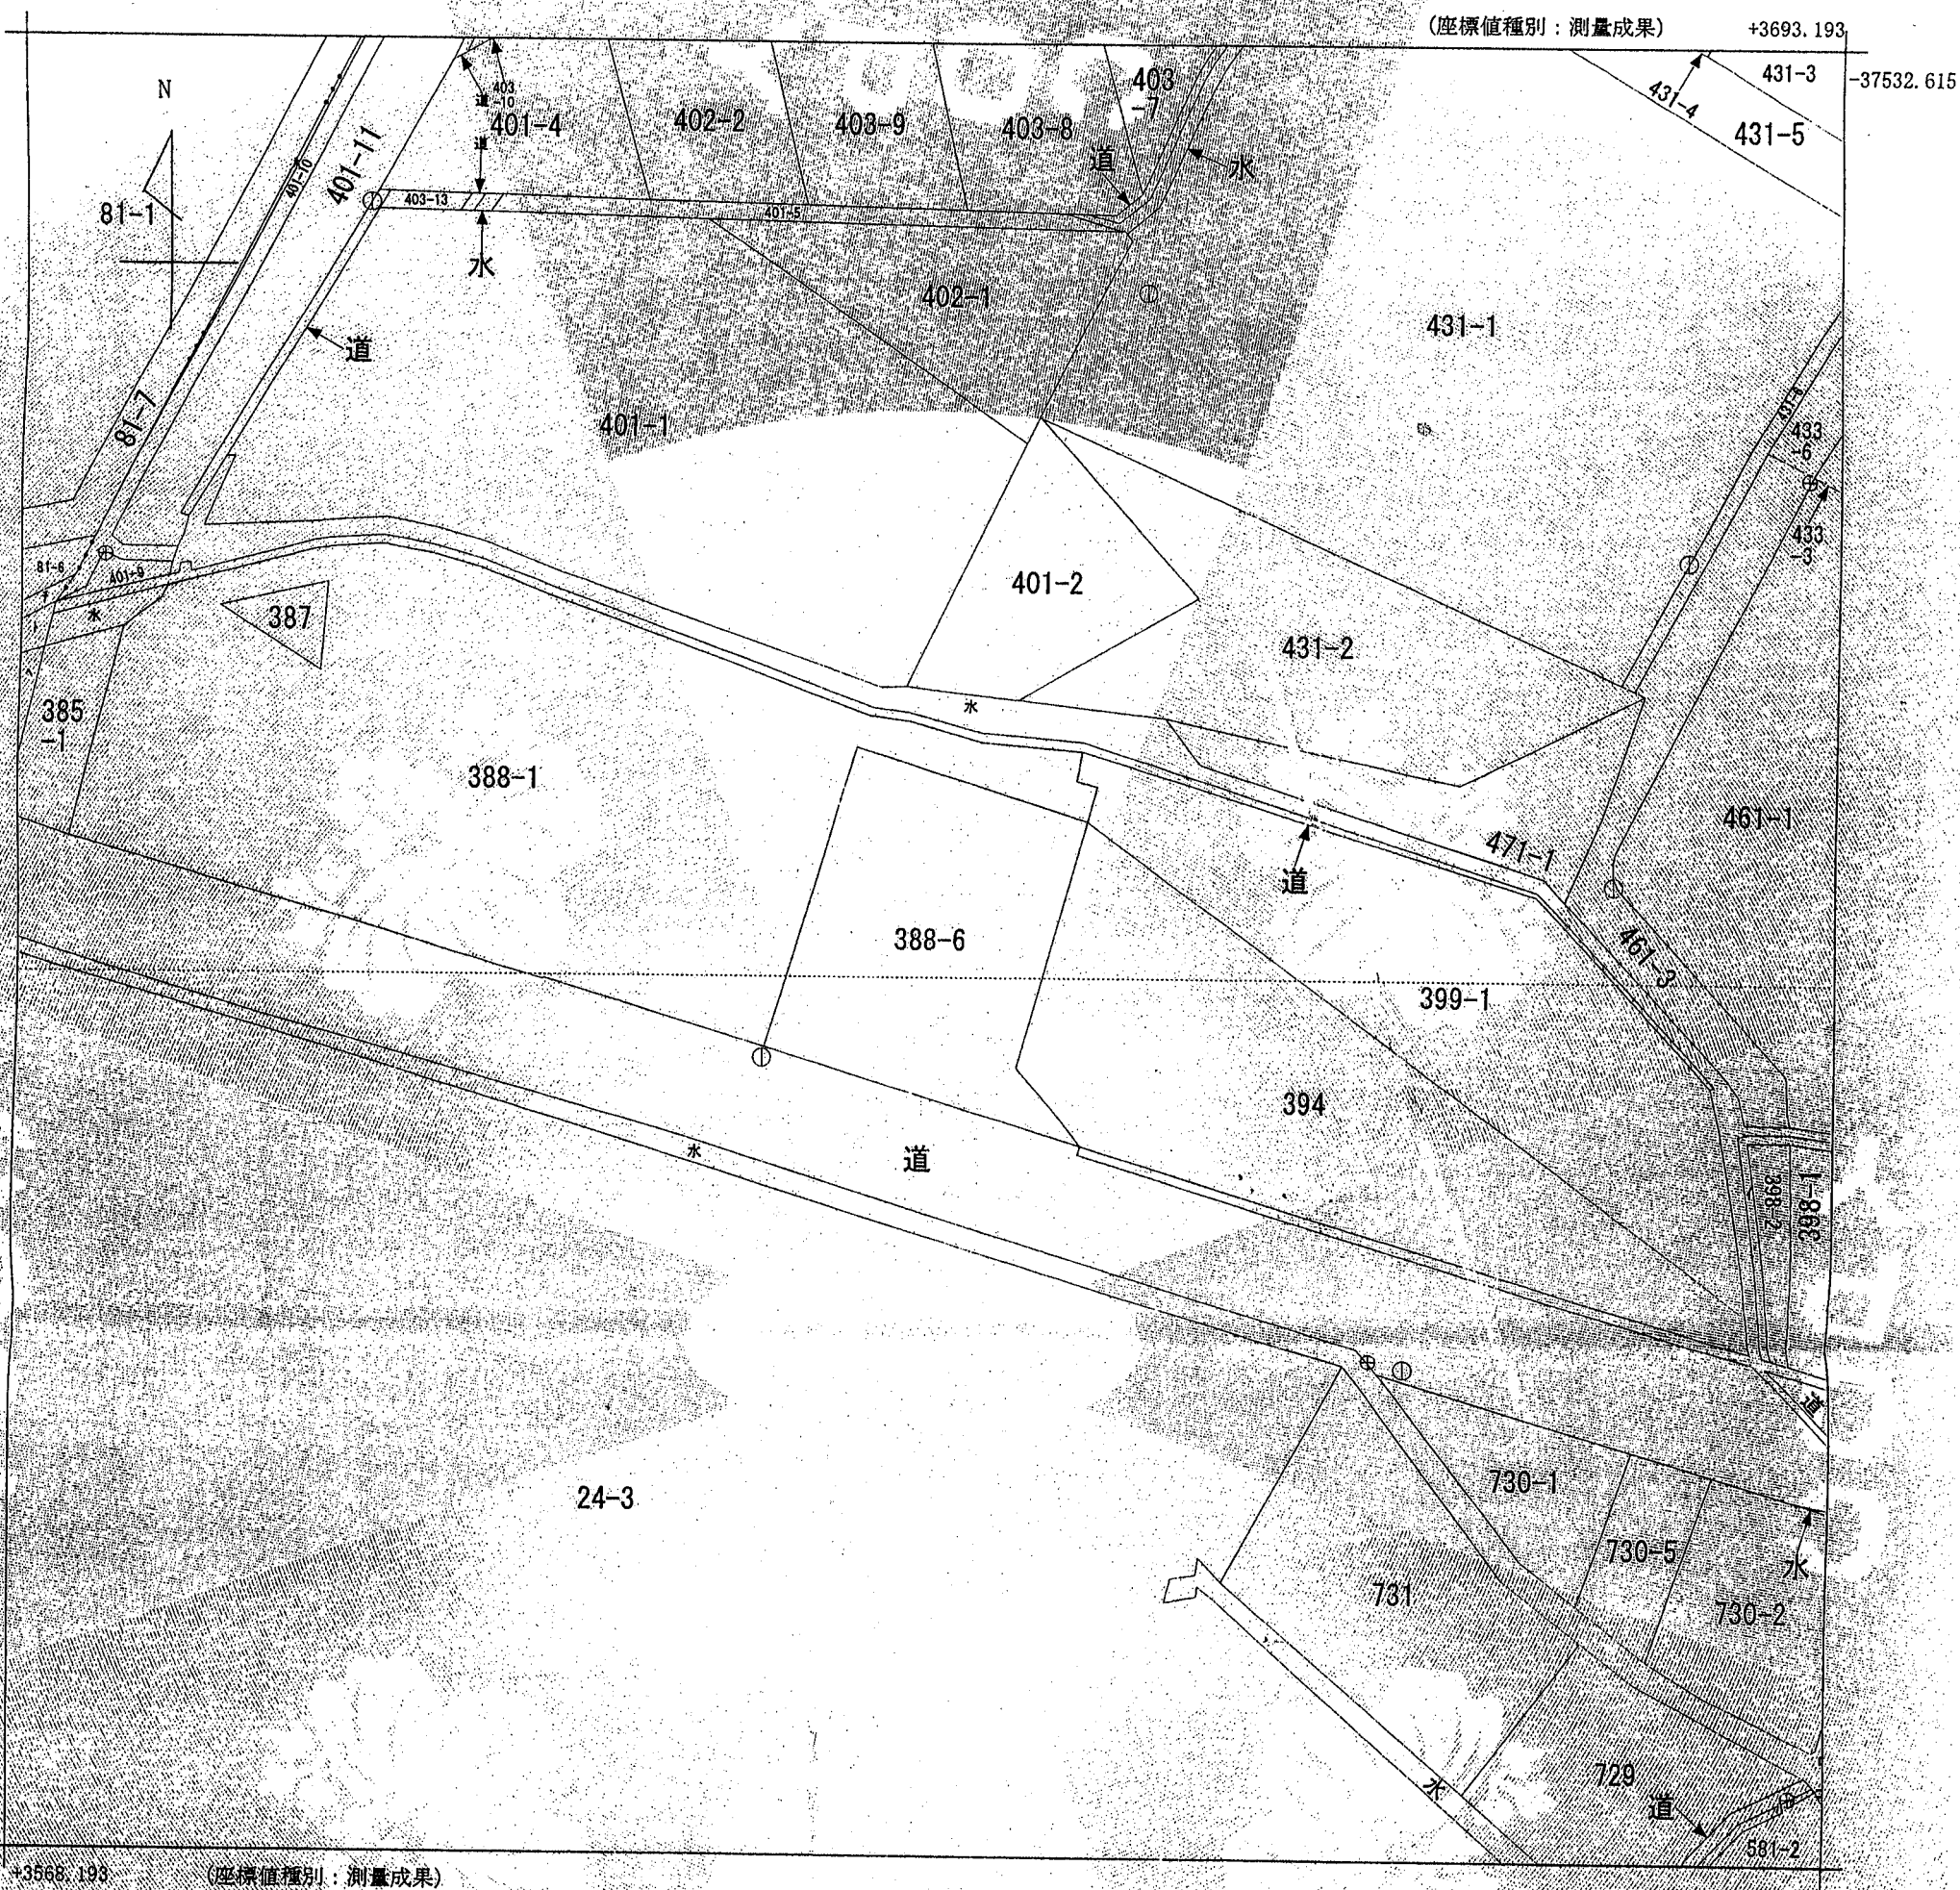

請求部分	所在	甲府市貢川一丁目		地番	388番6				
出力縮尺	1/500	精度区分	甲二	座標系番号又は記号	Ⅶ	種類	地図(法第14条第1項)国調法1 9-5指定	種類	地籍図
作成年月日				備付年月日(原図)			補記事項		

これは地図に記録されている内容を証明した書面である。

平成20年1月28日
 甲府地方法務局

申請番号: 83
 (1/1)

登記官

熊谷重美

