


1044-2
1048-2
1075-1
1217-1

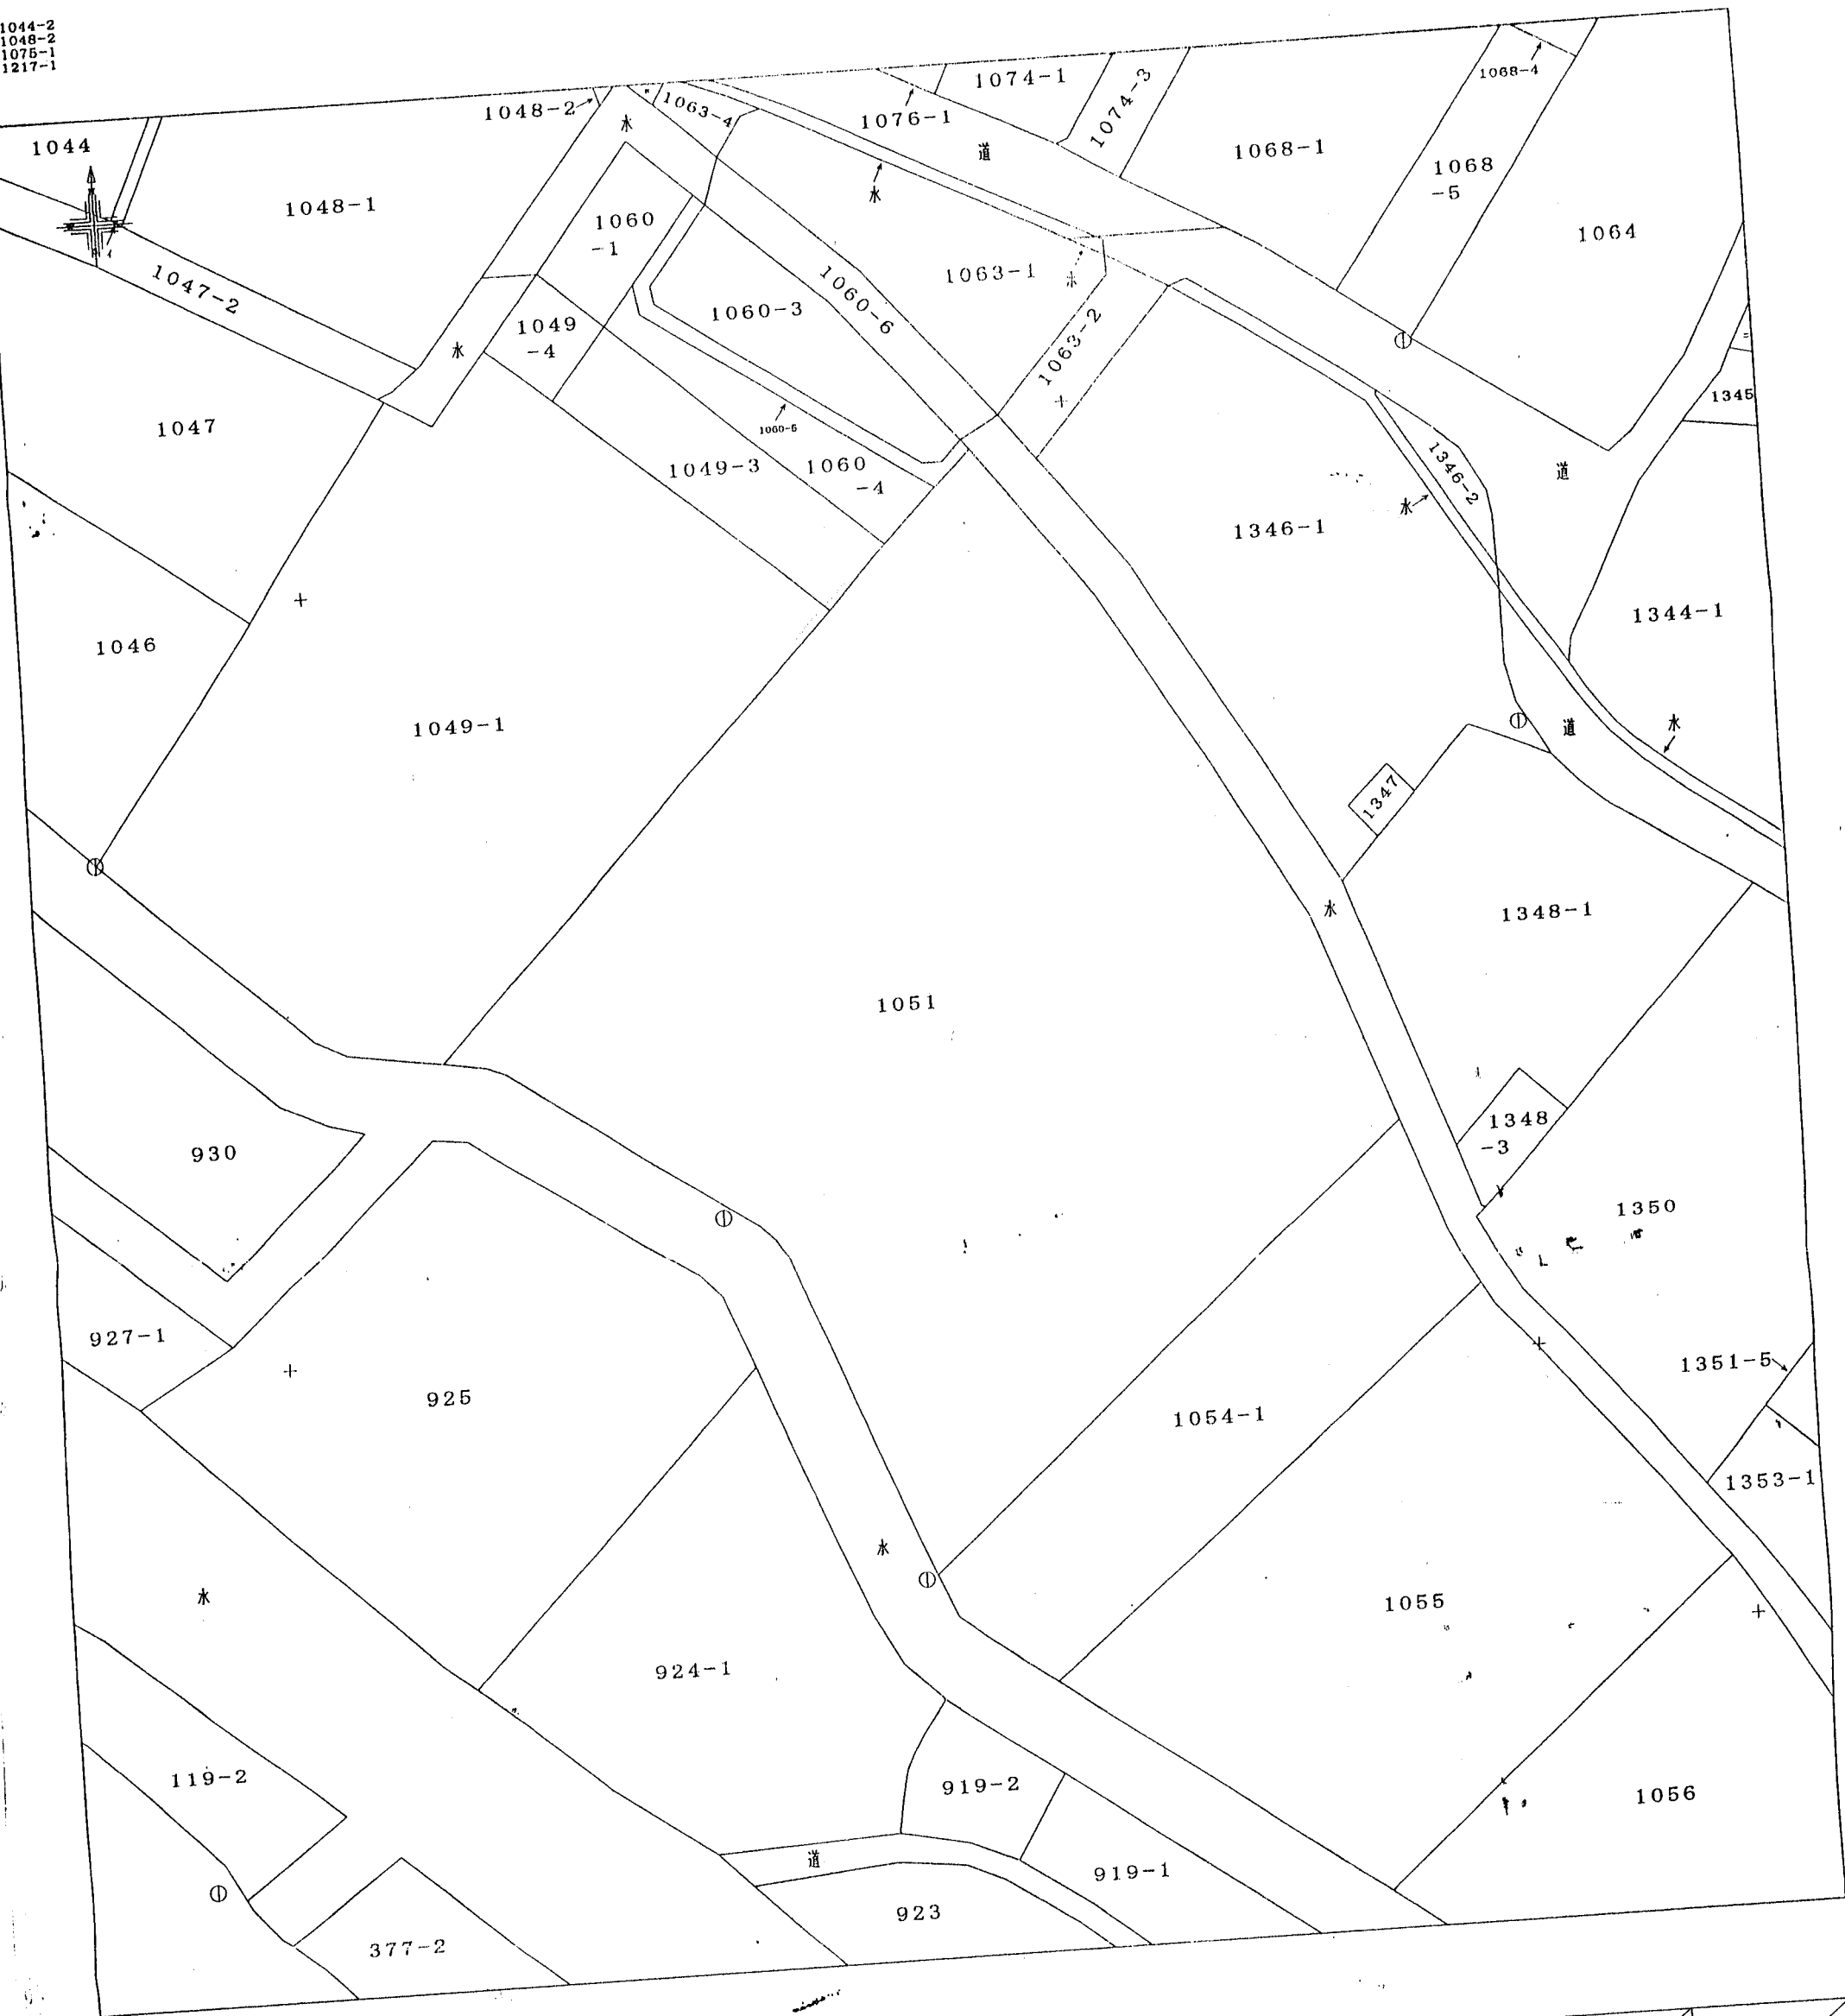

請求部分	所在	甲府市大里町字大北耕地	地番	1051番			
縮尺	1/500						

これは地図の写しである。

平成18年11月28日

甲府地方法務局
登記官 石川 敏子

