


イ 1191-1 ホ 1141-7 2+道)
 ロ 1126-3 1141-8 子 1108-1
 ハ 1141-11 ト (1108-5+11
 ニ 1141-6 10-1+1110-

(座標値種別：図上測定)

+4627.171


-41101.259

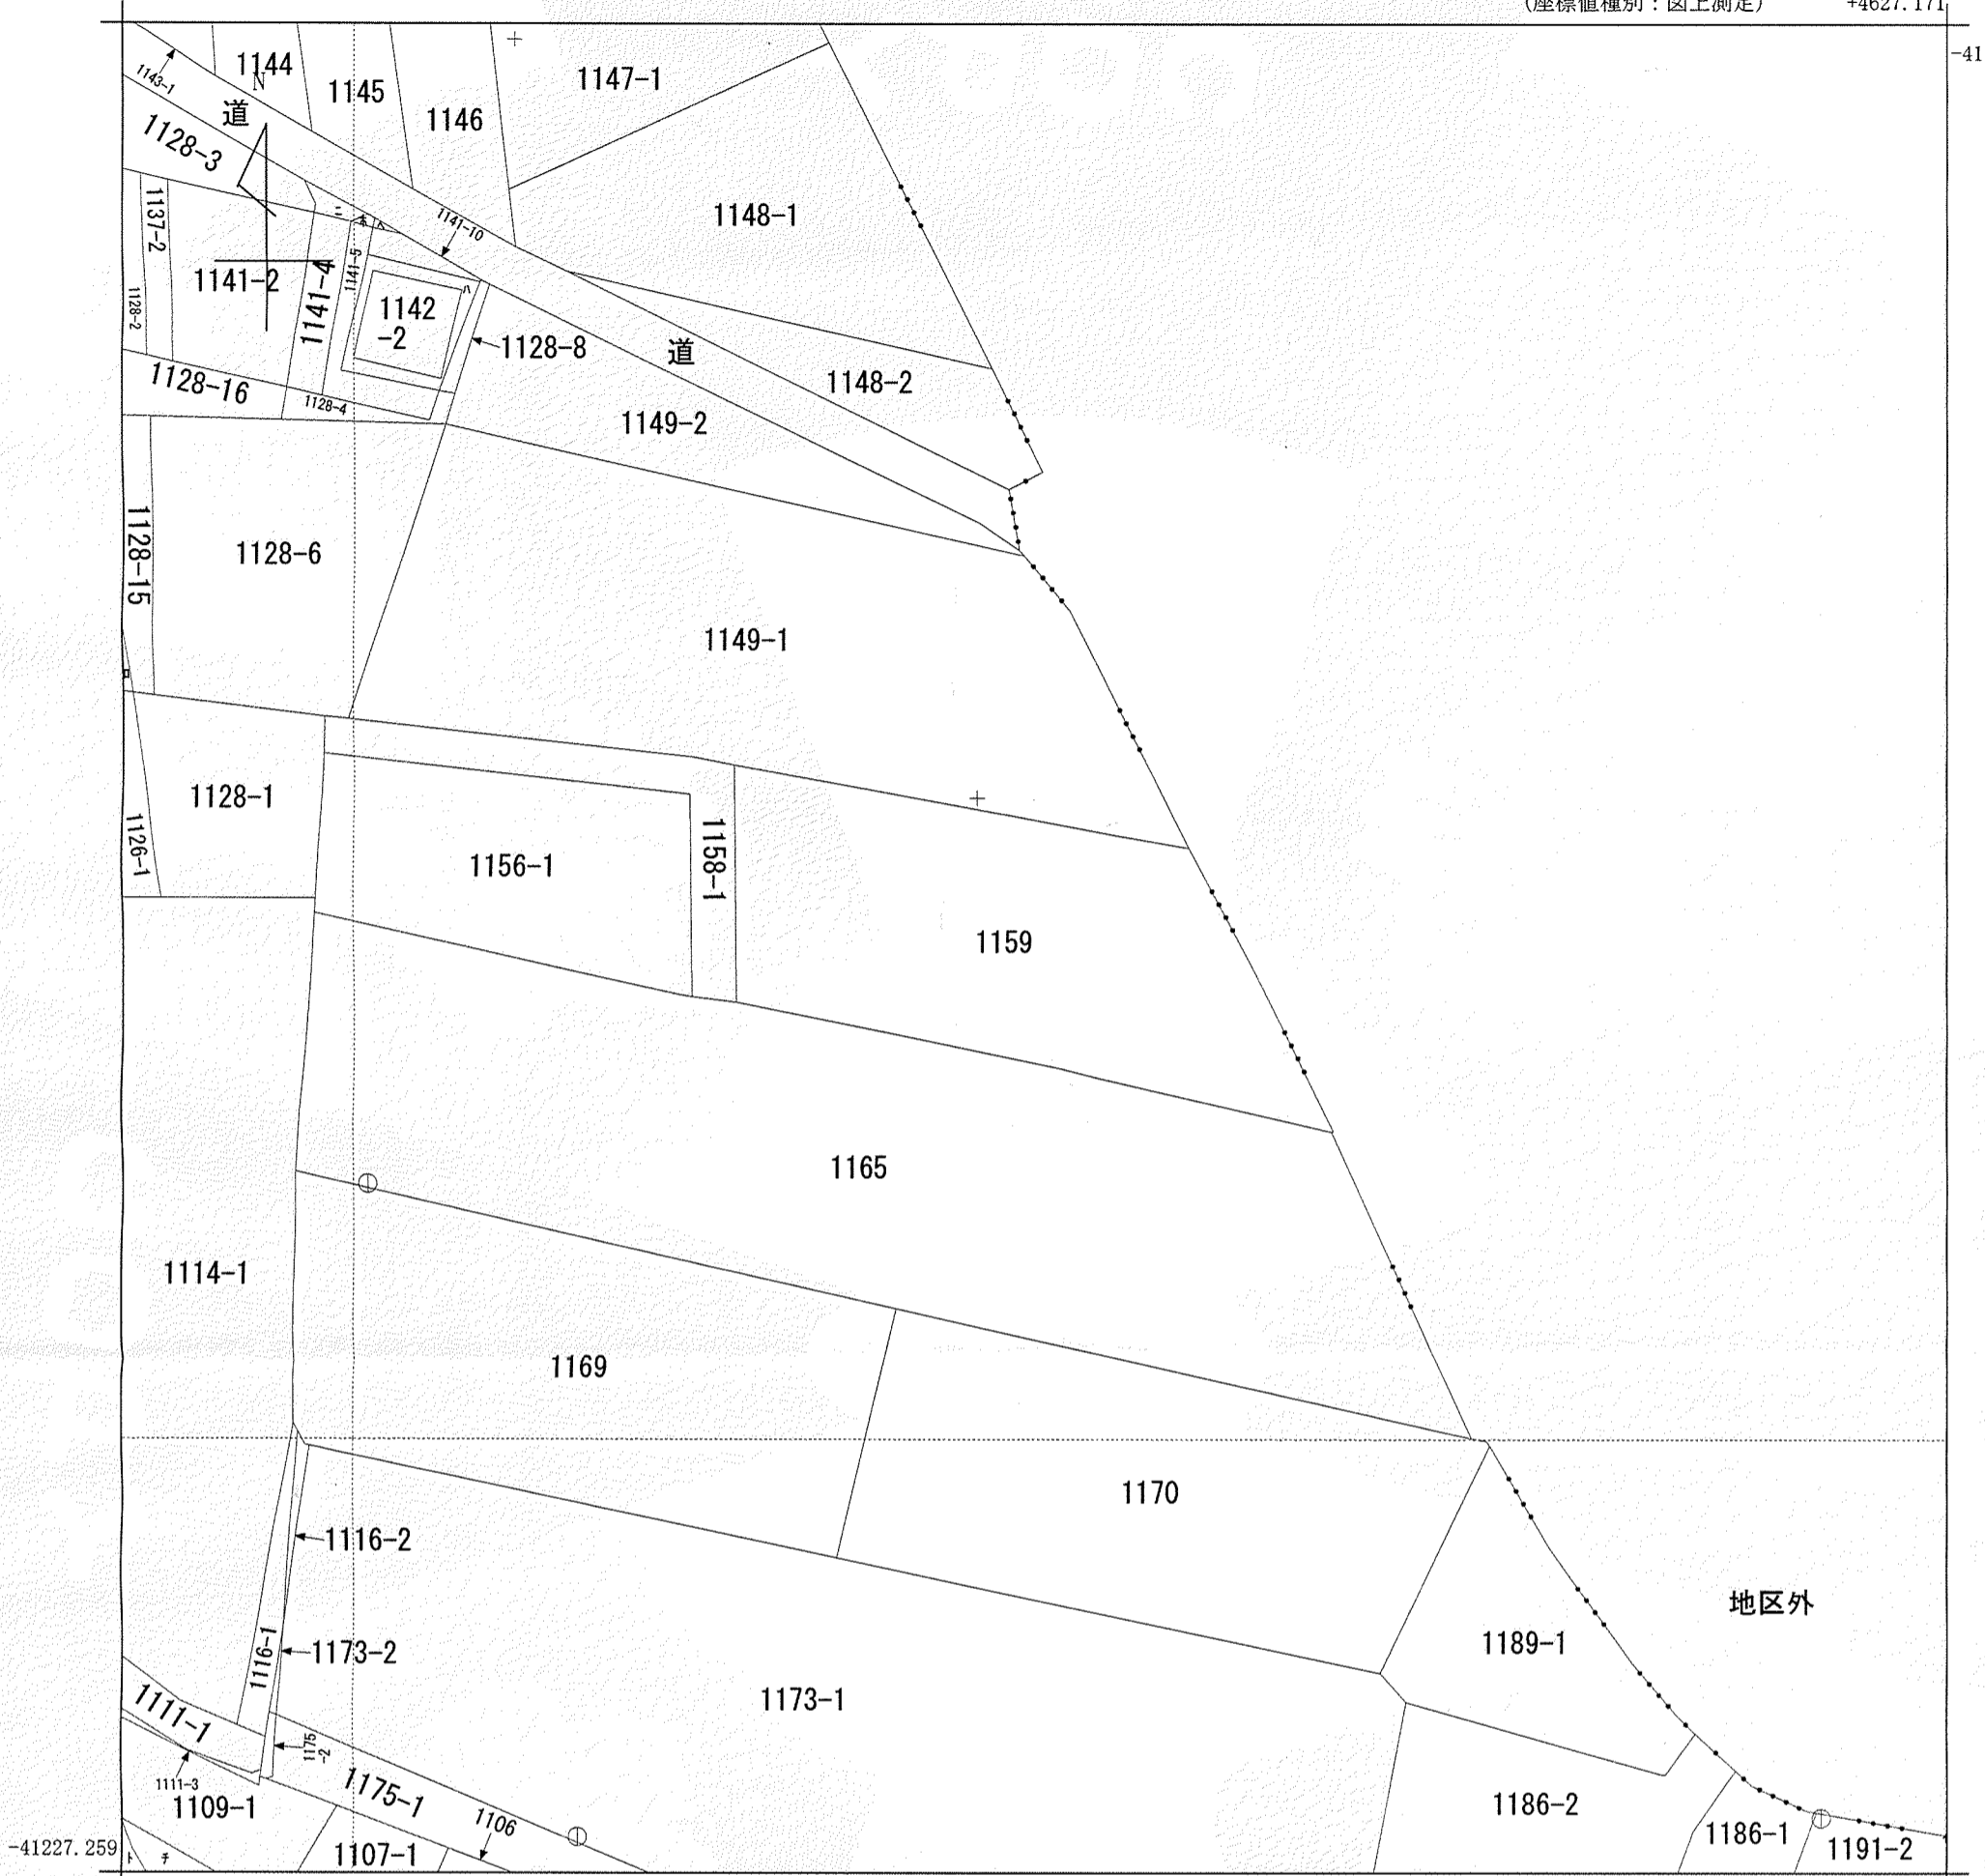

地区外

+4502.171 (座標値種別：図上測定)

(注) 国土交通省国土地理院が公表した座標補正パラメータ(touhokutaiheiyouoki2011.par)による修正がされています。

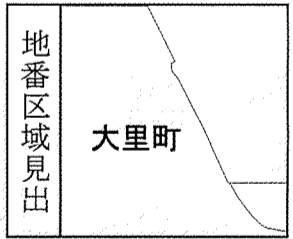

請求部	所在	甲府市大里町字大北耕地				地番	1159番			
出力縮尺	1/500	精度区分	甲三	座標系番号又は記号	VIII	分類	地図(法第14条第1項)		種類	地籍図
作成年月日					備付年月日(原図)	昭和61年8月		補記事項		

これは地図に記録されている内容を証明した書面である。

平成28年4月18日
 甲府地方法務局

申請番号：15-1
 (1/1)

登記官

橋爪昭夫

