


イ 水 子 4147-1
 ロ 194-2 リ 4147-2
 ハ 198-3 ニ 4147-4
 ニ 201-4 ホ 4160-7
 ヘ 1830-2
 ケ 1880-3
 コ 1886

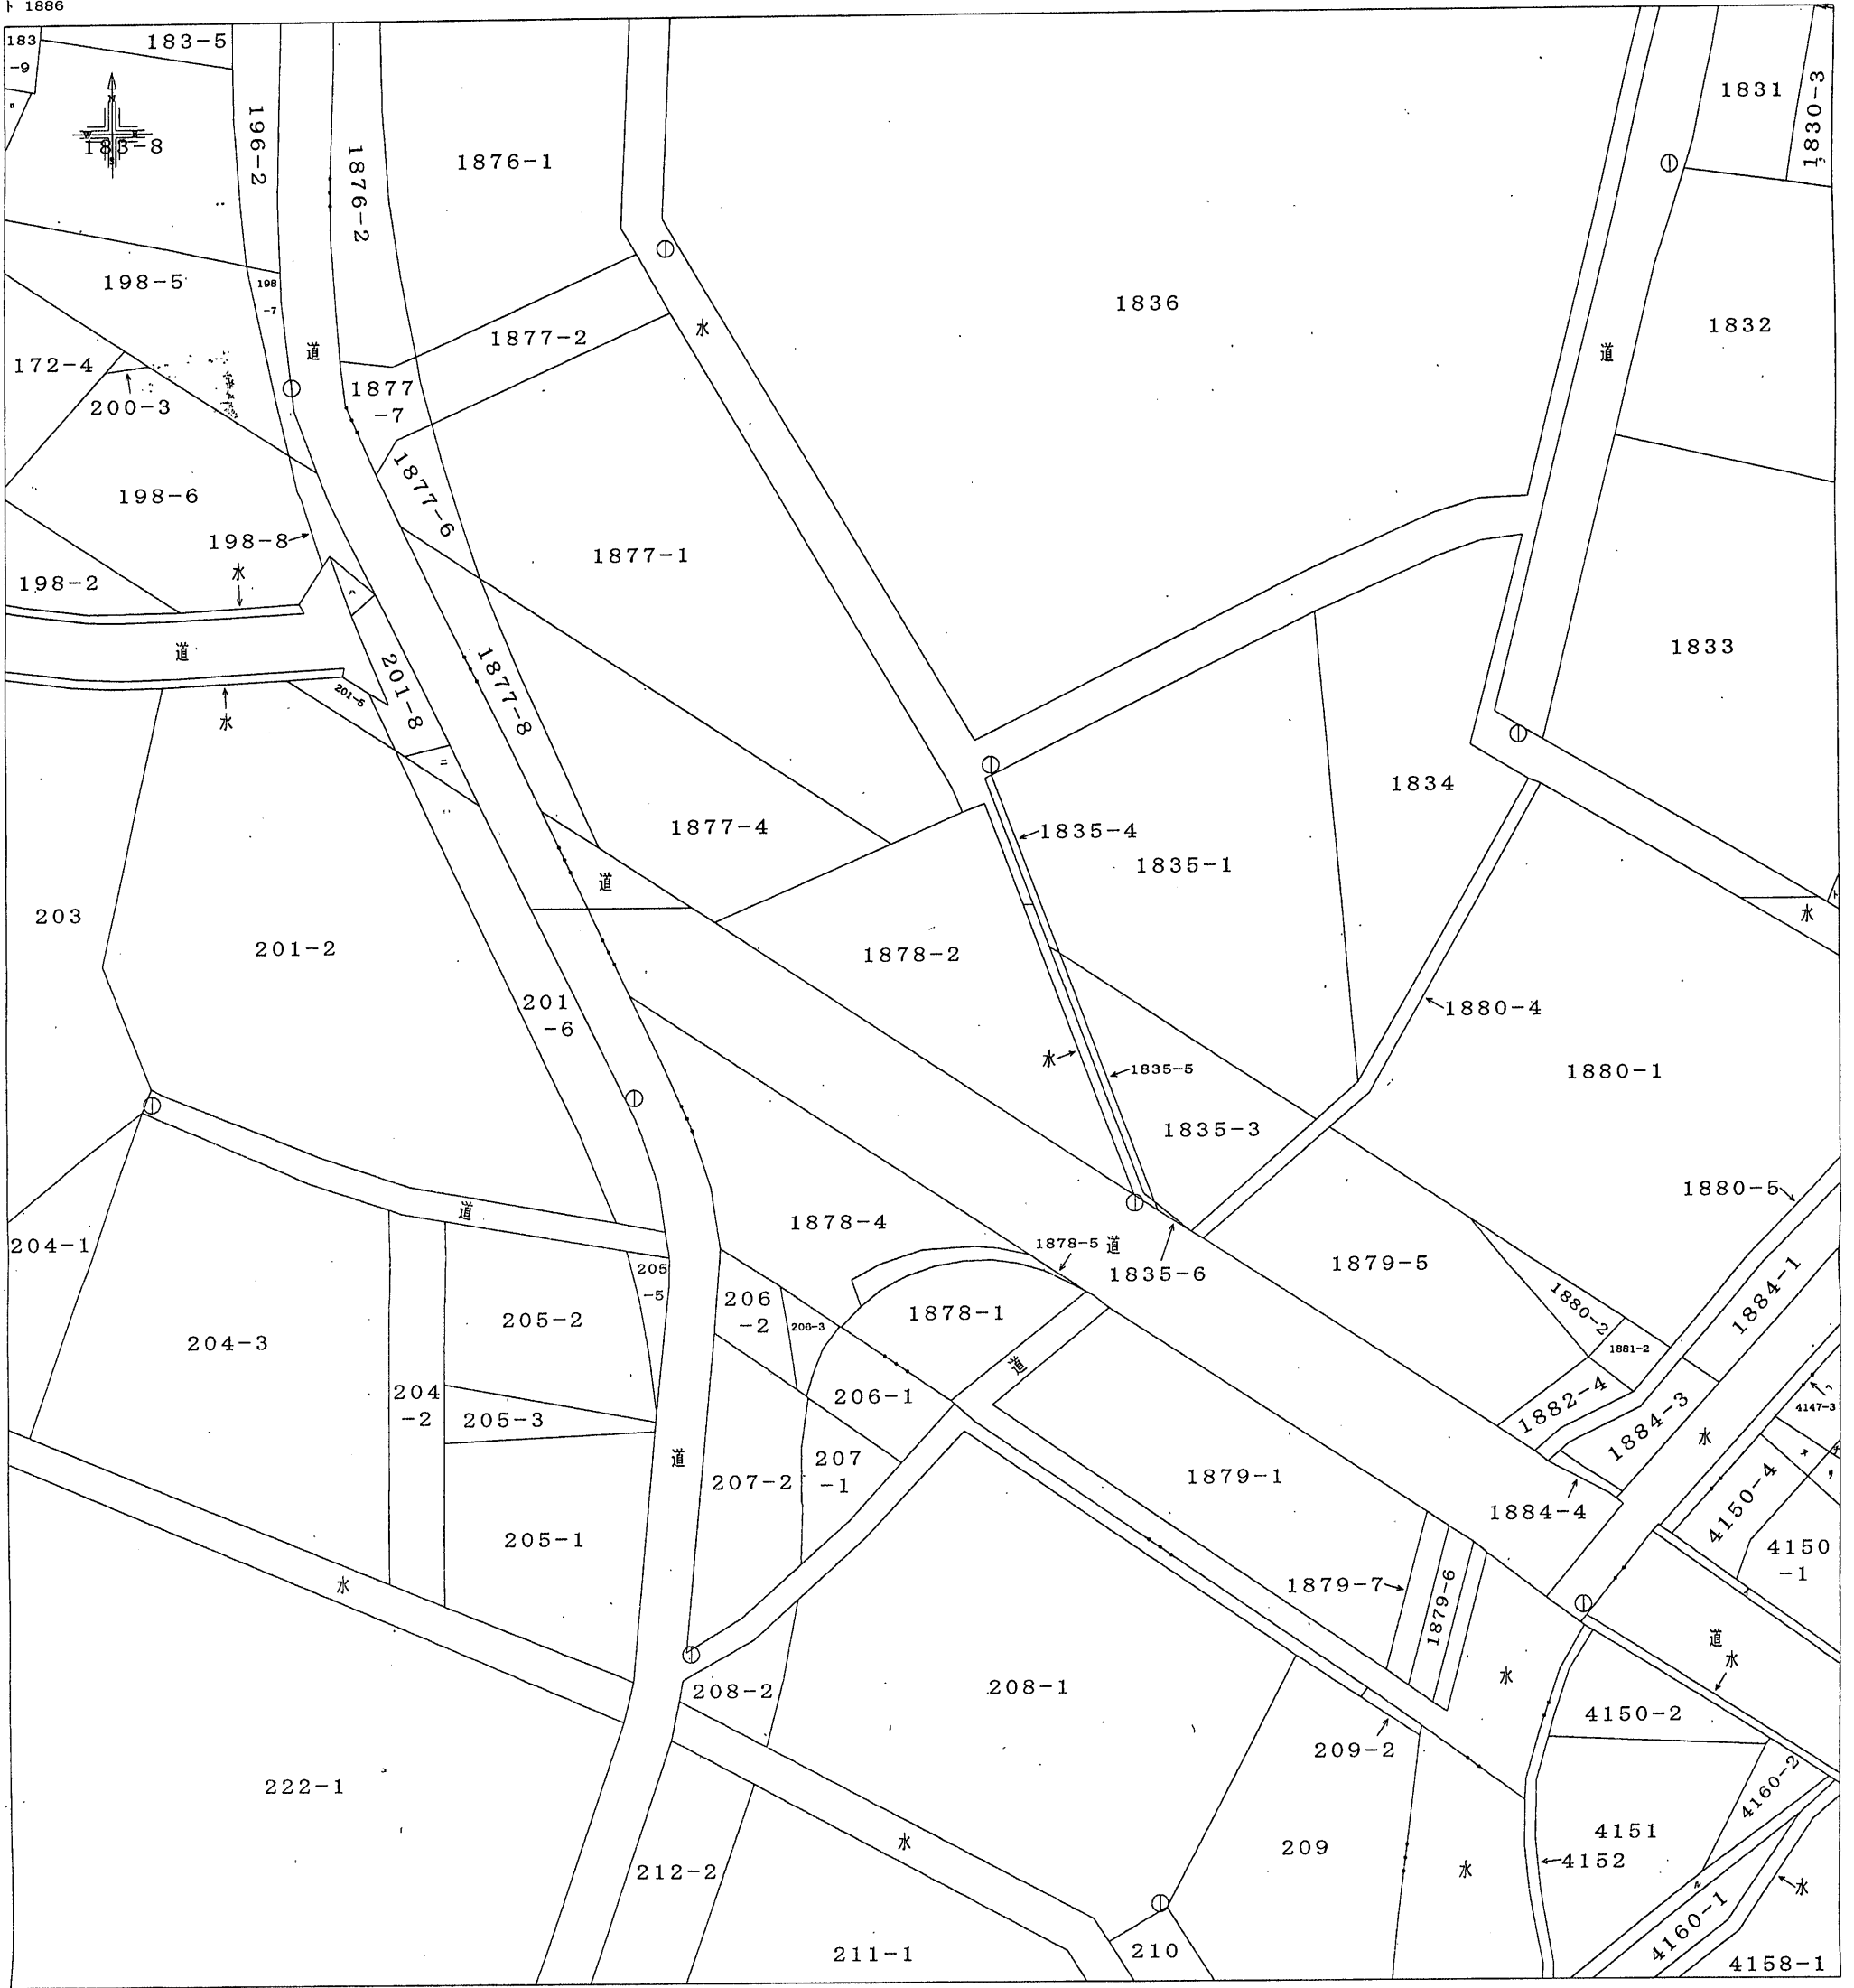

請求 部分	所在	甲府市大里町北耕地	地番	1878番2		
----------	----	-----------	----	--------	--	--

縮尺	1/500
----	-------

これは地図の写しである。

平成18年2月16日

甲府地方法務局
 登記官 石川敏子

