


イ 水 808-44
 ロ 808-38 ト 808-59
 ハ 808-40 チ 808-62
 ニ 808-42 リ 808-73
 ホ 808-43 ス 809-4

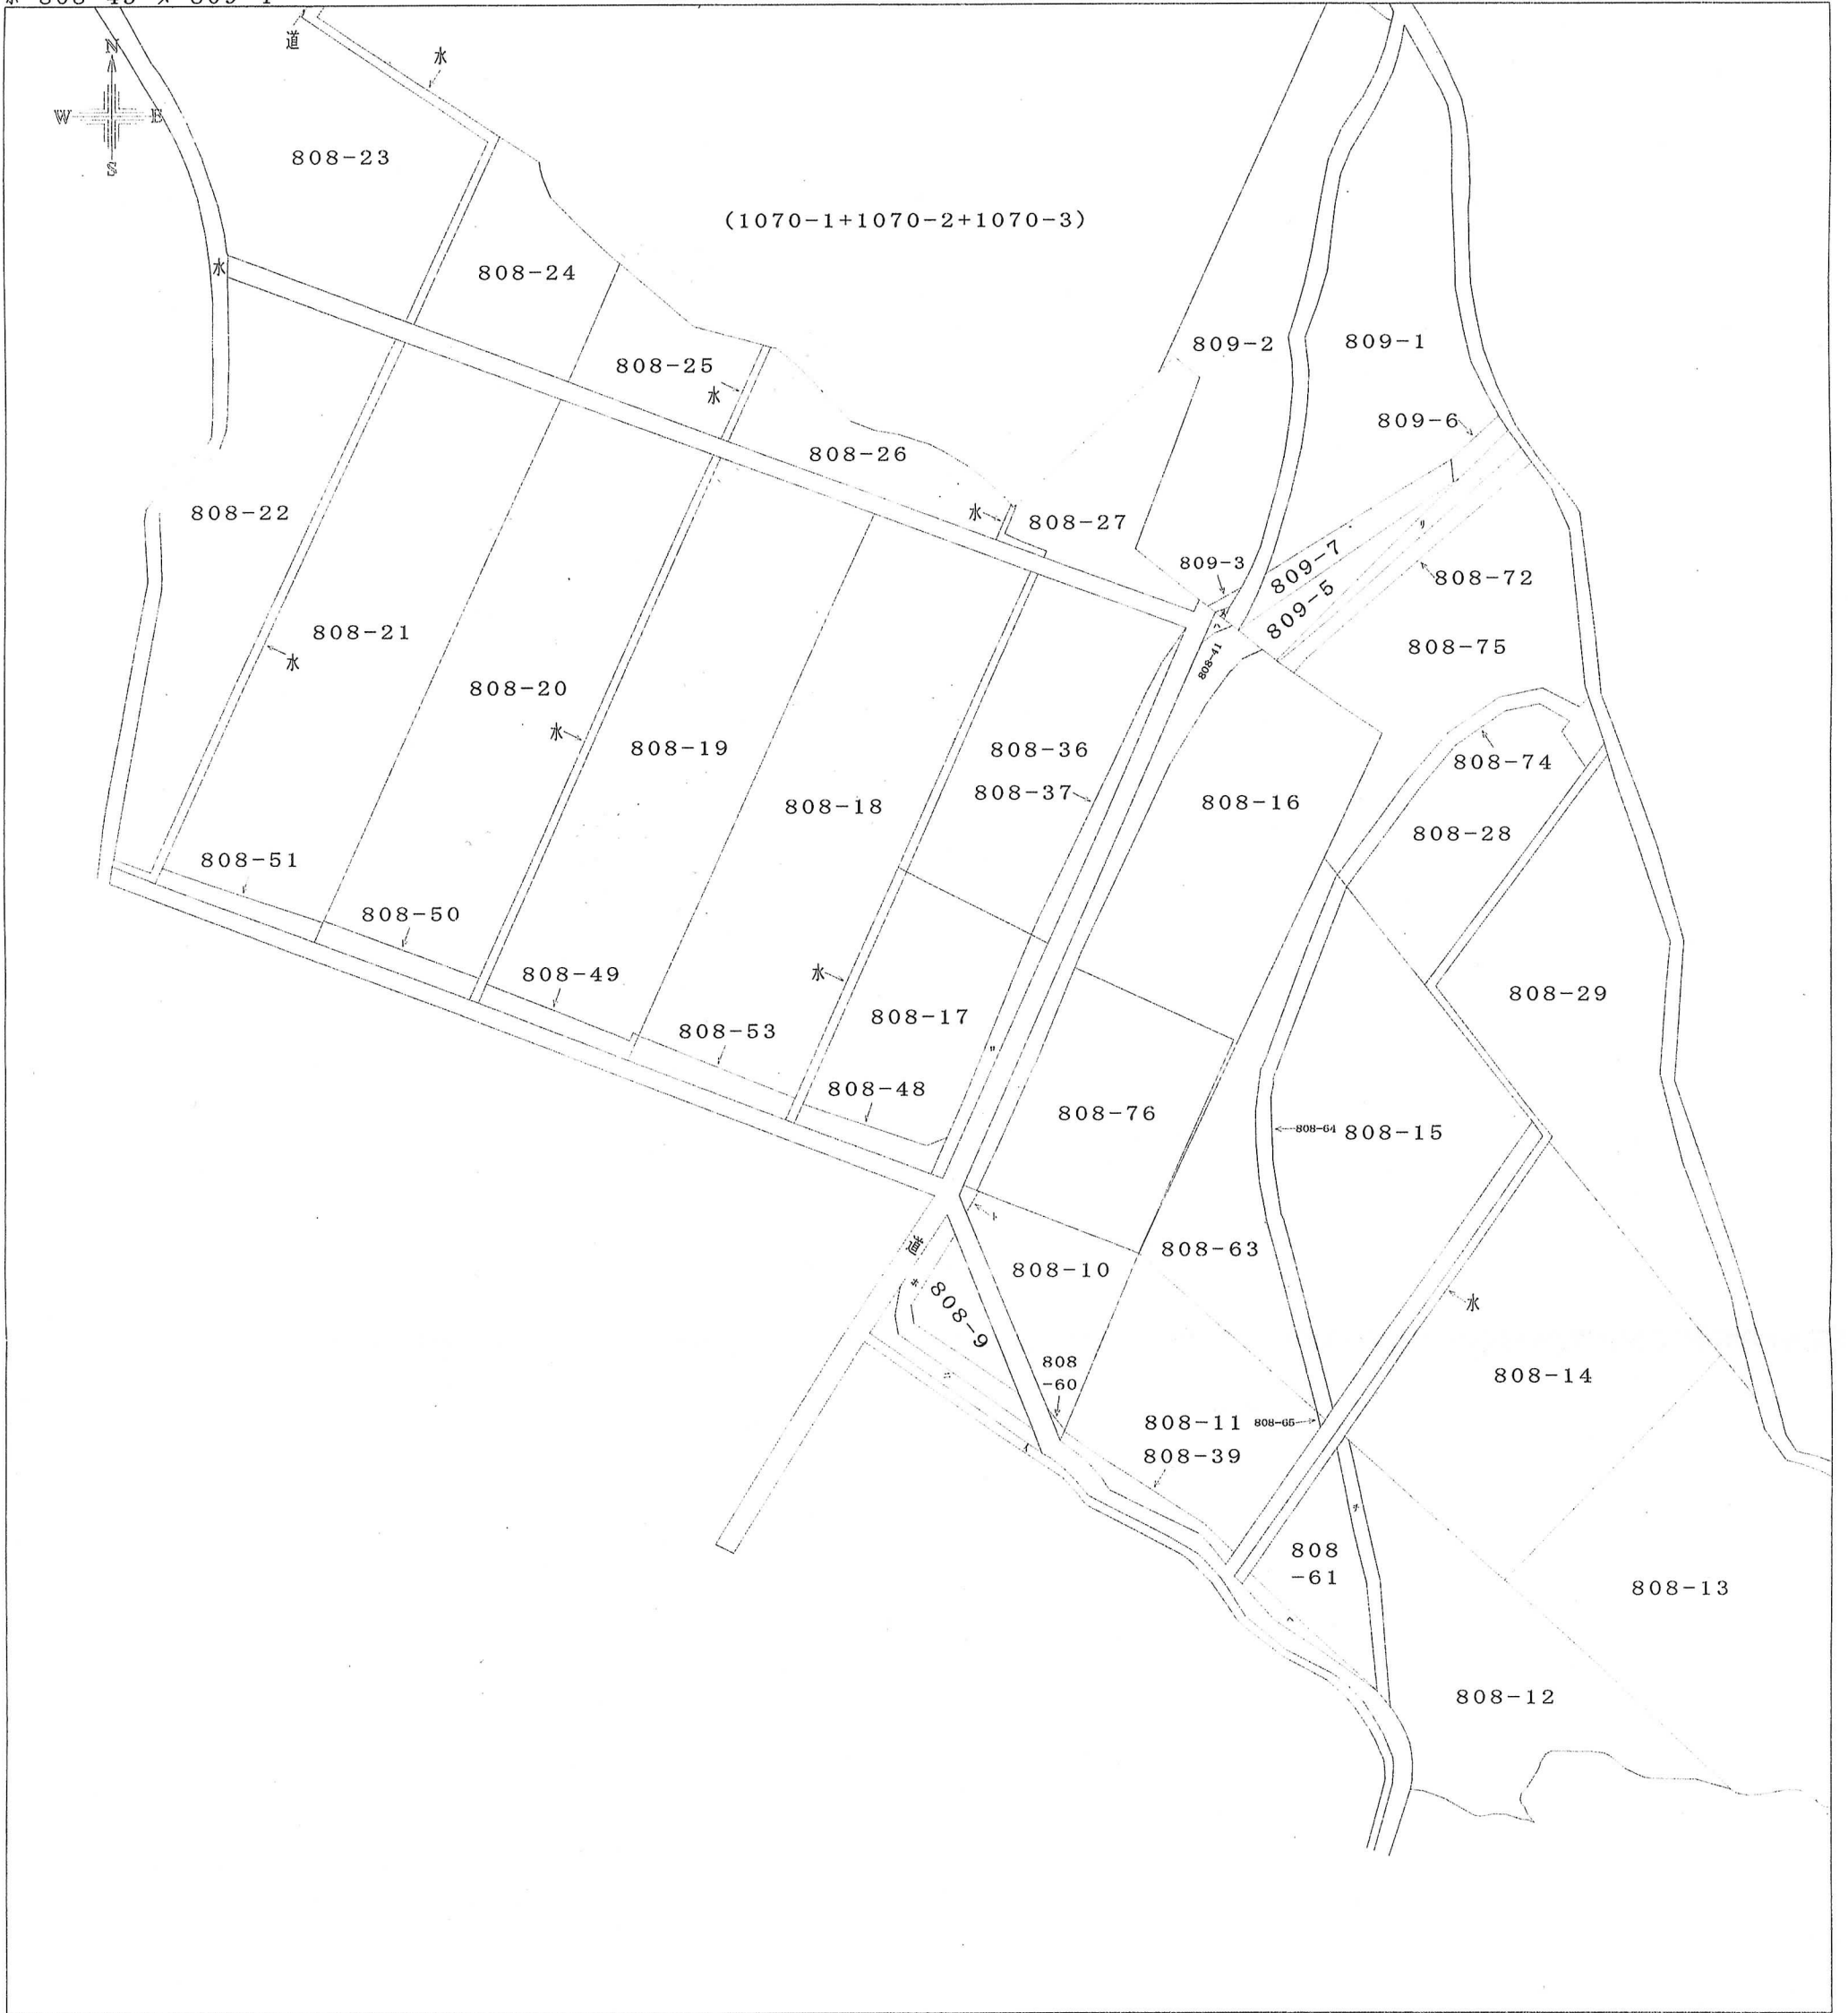

(注) 地図に準ずる図面は、土地の区画を明確にした不動産登記法所定の地図が備え付けられるまでの間、これに代わるものとして備え付けられている図面で、土地の位置及び形状の概略を記載した図面です。

請求部分	所在	甲府市桜井町字中屋敷	地番	808番17		
縮尺	1/600	補記事項				

これは地図に準ずる図面の写しである。

平成17年7月4日

甲府地方法務局

登記官 石川敏子

