


イ 909-8 ホ 706-2
 ロ 911-2 ハ 707-3
 ハ 911-3
 ニ 917-1

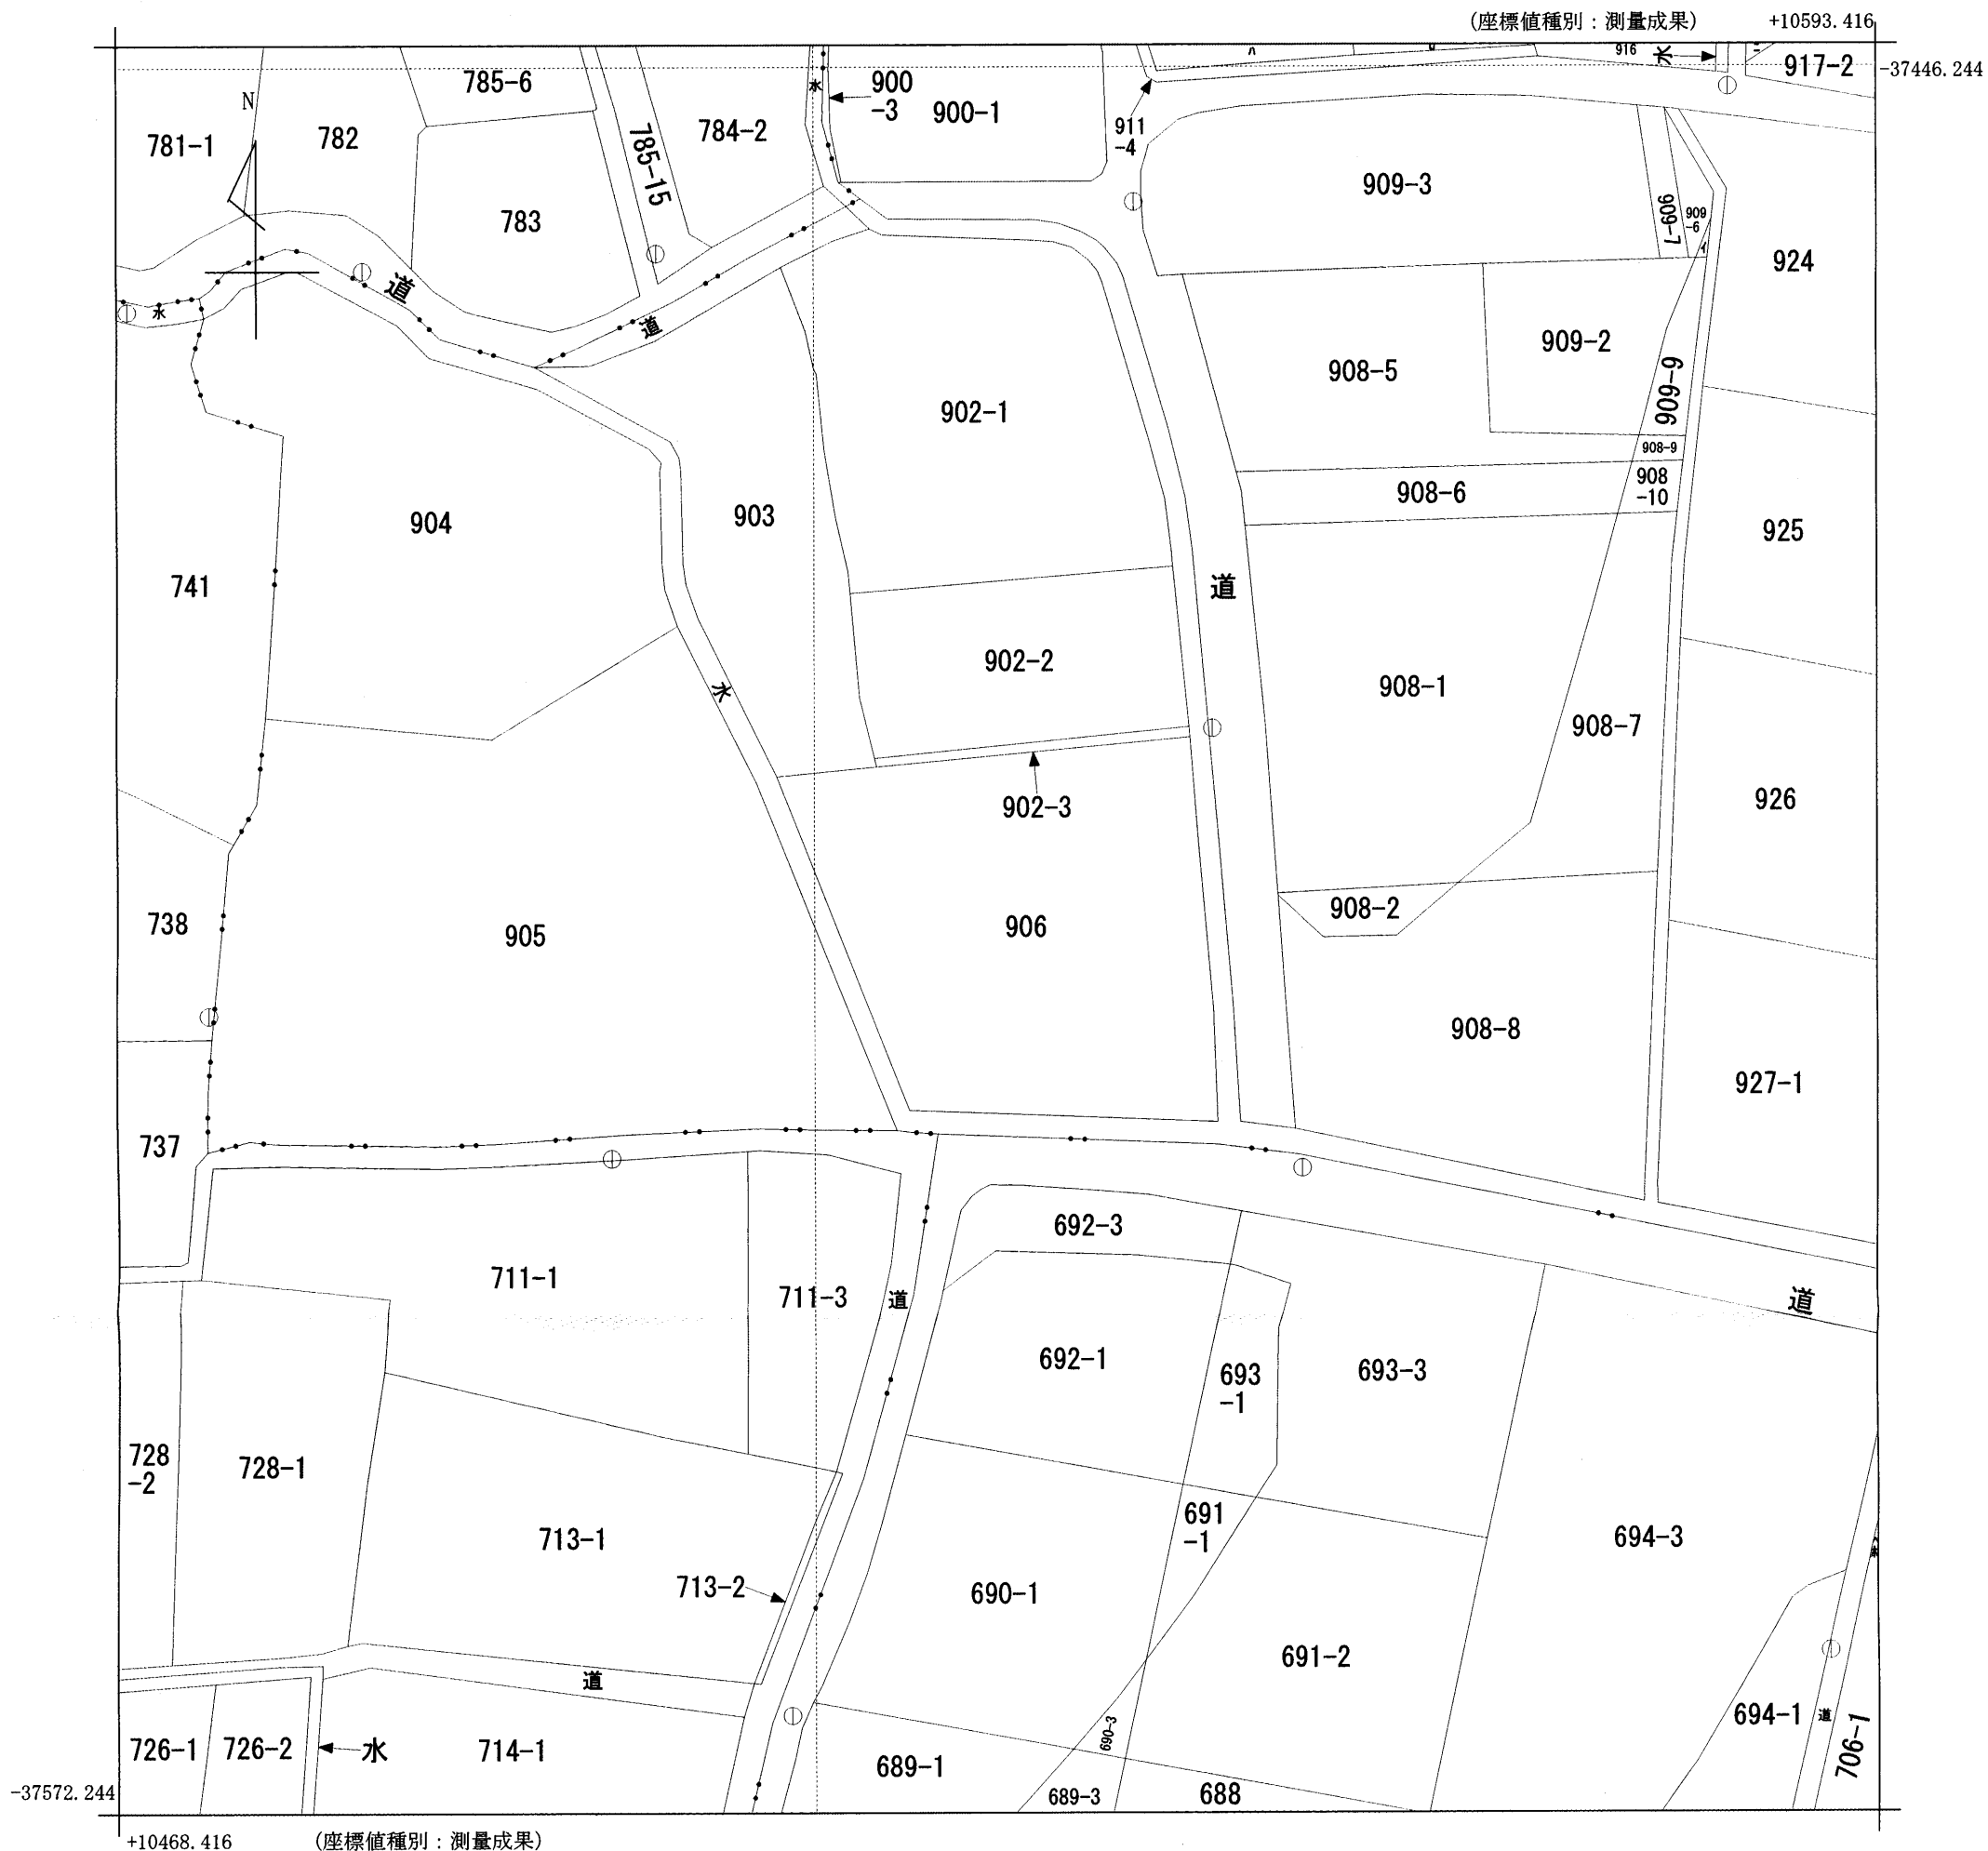

請求部	所在	甲府市桜井町字清水			地番	906番			
出力縮尺	1/500	精度区分	甲三	座標系番号又は記号	VIII	分類	地図(法第14条第1項)	種類	地籍図
作成年月日				備付年月日(原図)			補記事項		

これは地図に記載されている内容を証明した書面である。

平成21年11月20日
 甲府地方法務局

申請番号：67-3
 (1/1)

登記官

福澤正博

