


イ 2391-2 ホ 2435-20
 ロ 2431-19 ハ 2435-6
 ハ 2431-20 ト 2427-16
 ニ 2435-19

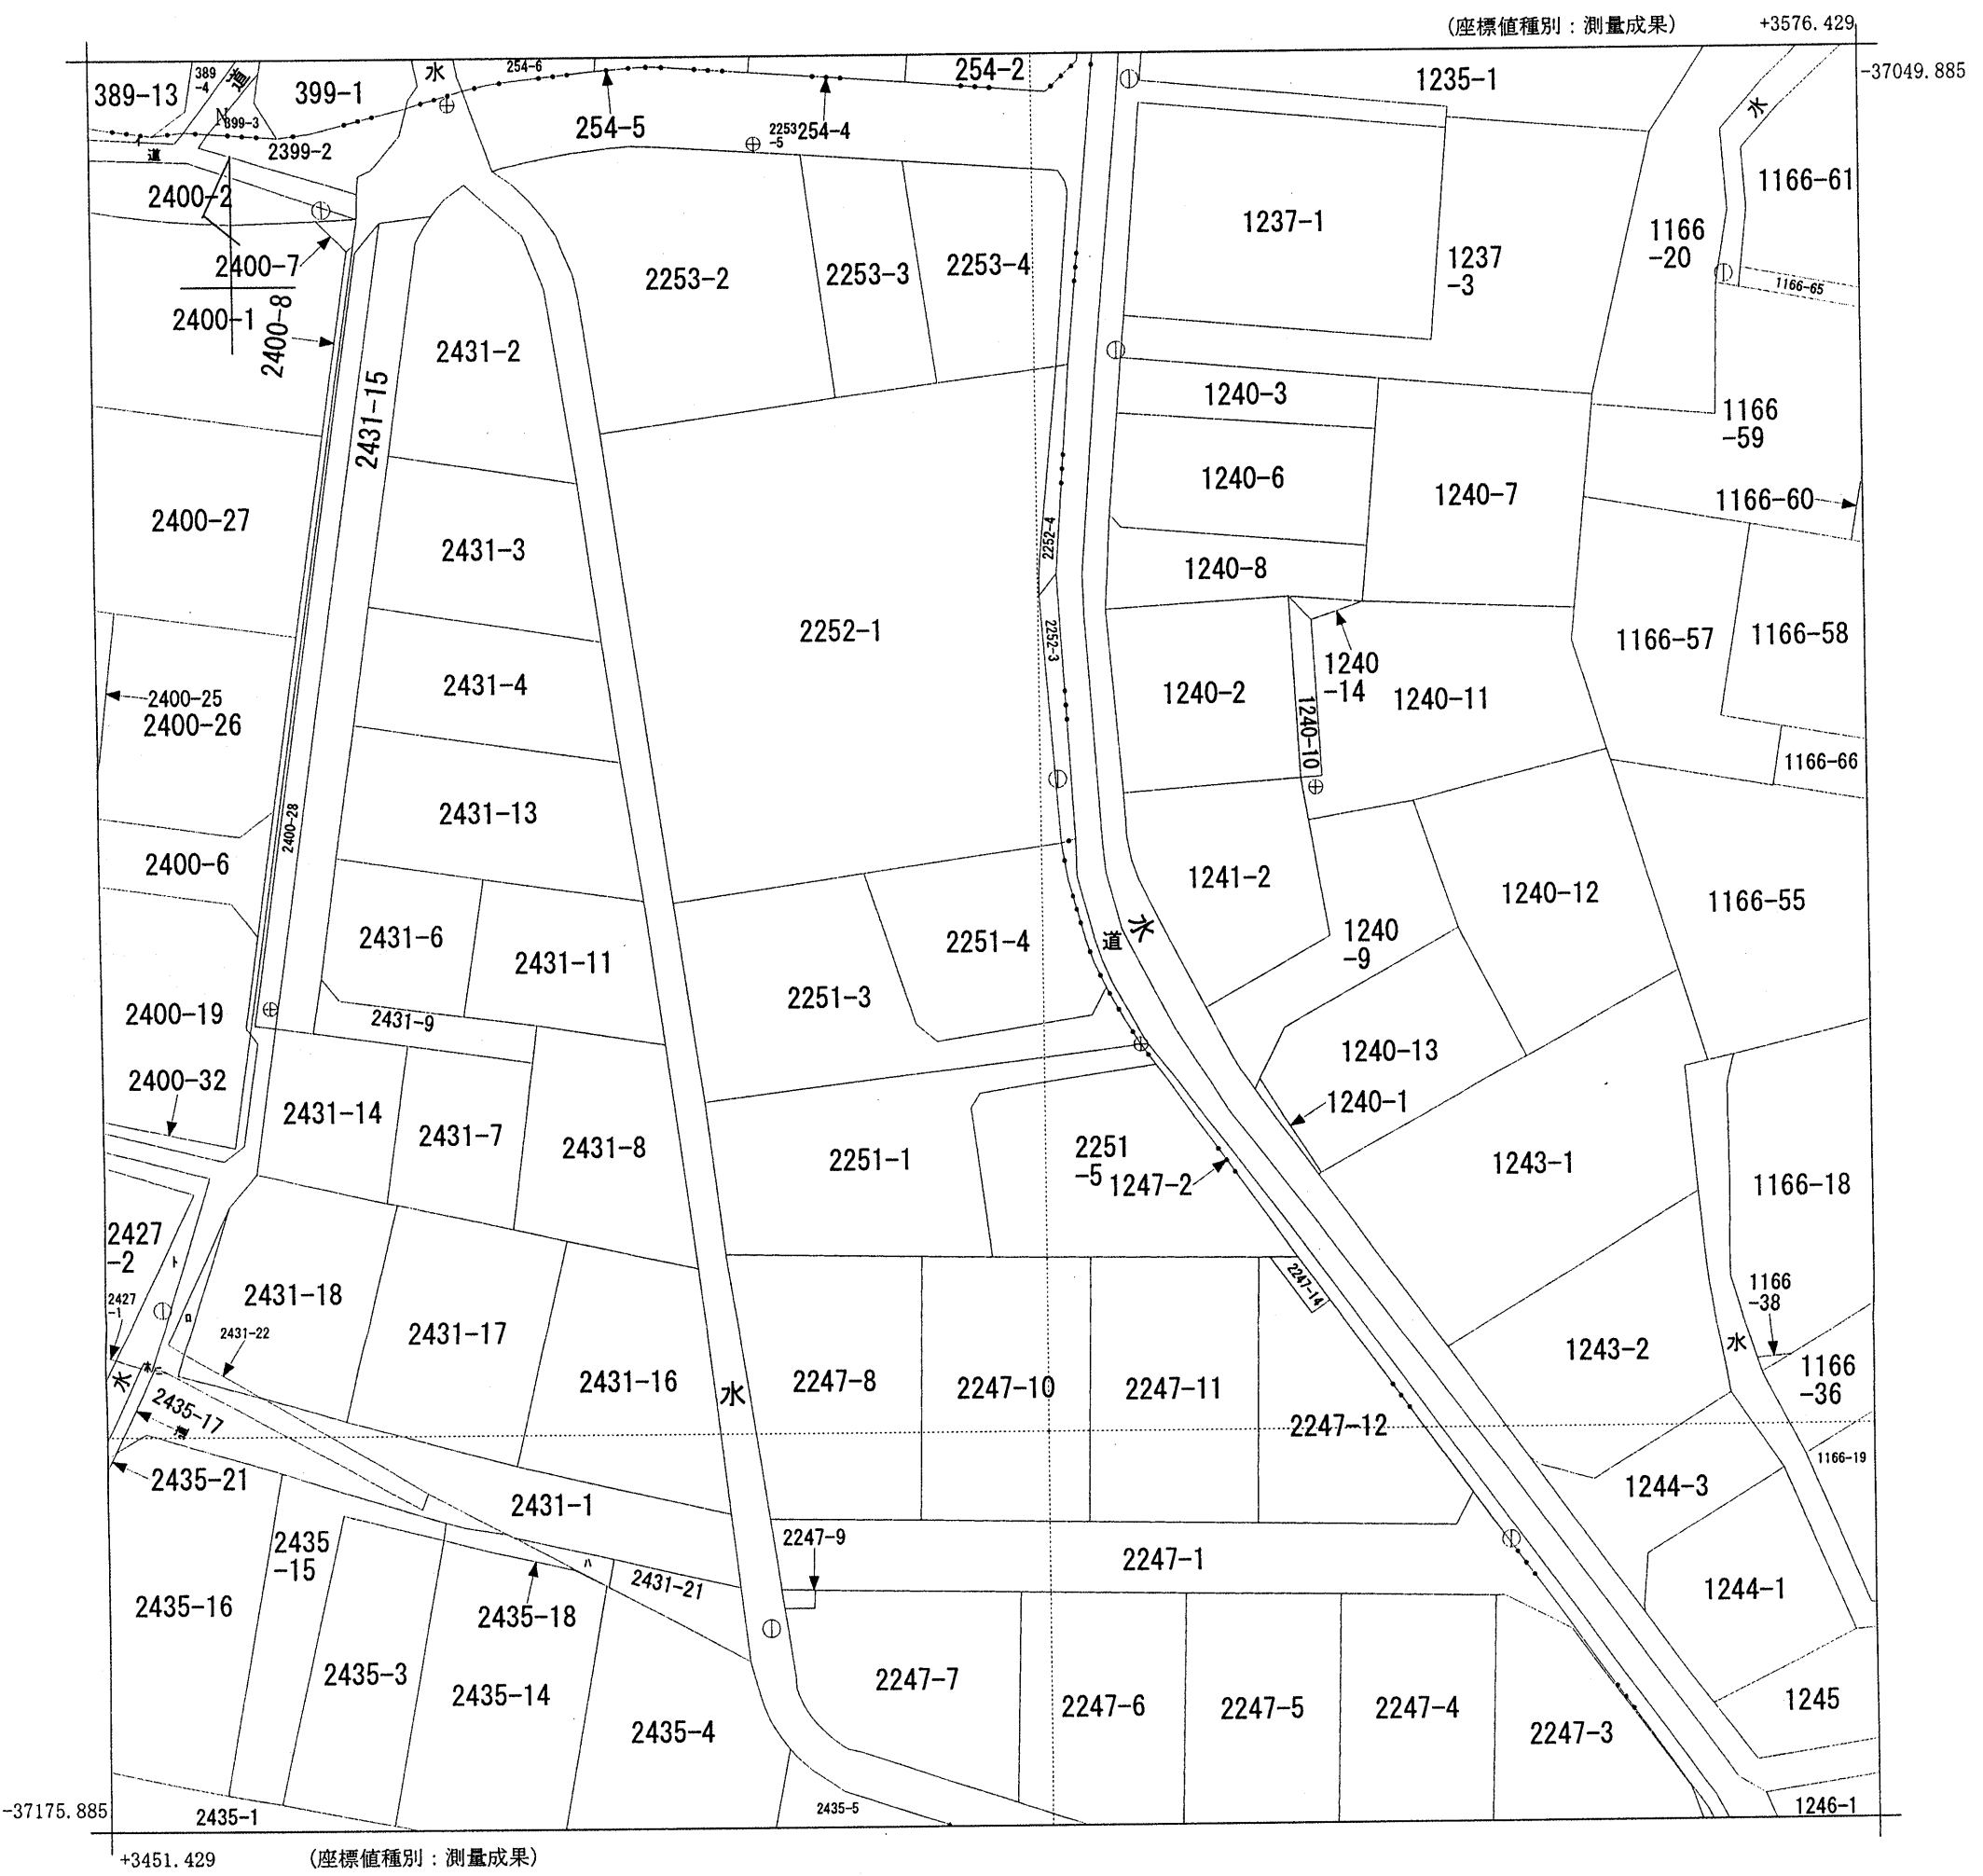

請求部分	所在	甲府市新田町		地番	2251番4				
出力縮尺	1/500	精度区分	甲二	座標系番号又は記号	VIII	分類	地図(法第14条第1項)	種類	地籍図
作成年月日				備付年月日(原図)			補記事項		

これは地図に記録されている内容を証明した書面である。

平成21年7月15日
 甲府地方法務局

申請番号：39-1
 (1/1)

登記官

福澤正博

