


イ 246-6 ホ 258-22 リ 343
 ロ 246-5 ヘ 263-4 ヌ 196-9
 ハ 263-7 ト 道 ノ 347-1
 ニ 263-8 チ 道

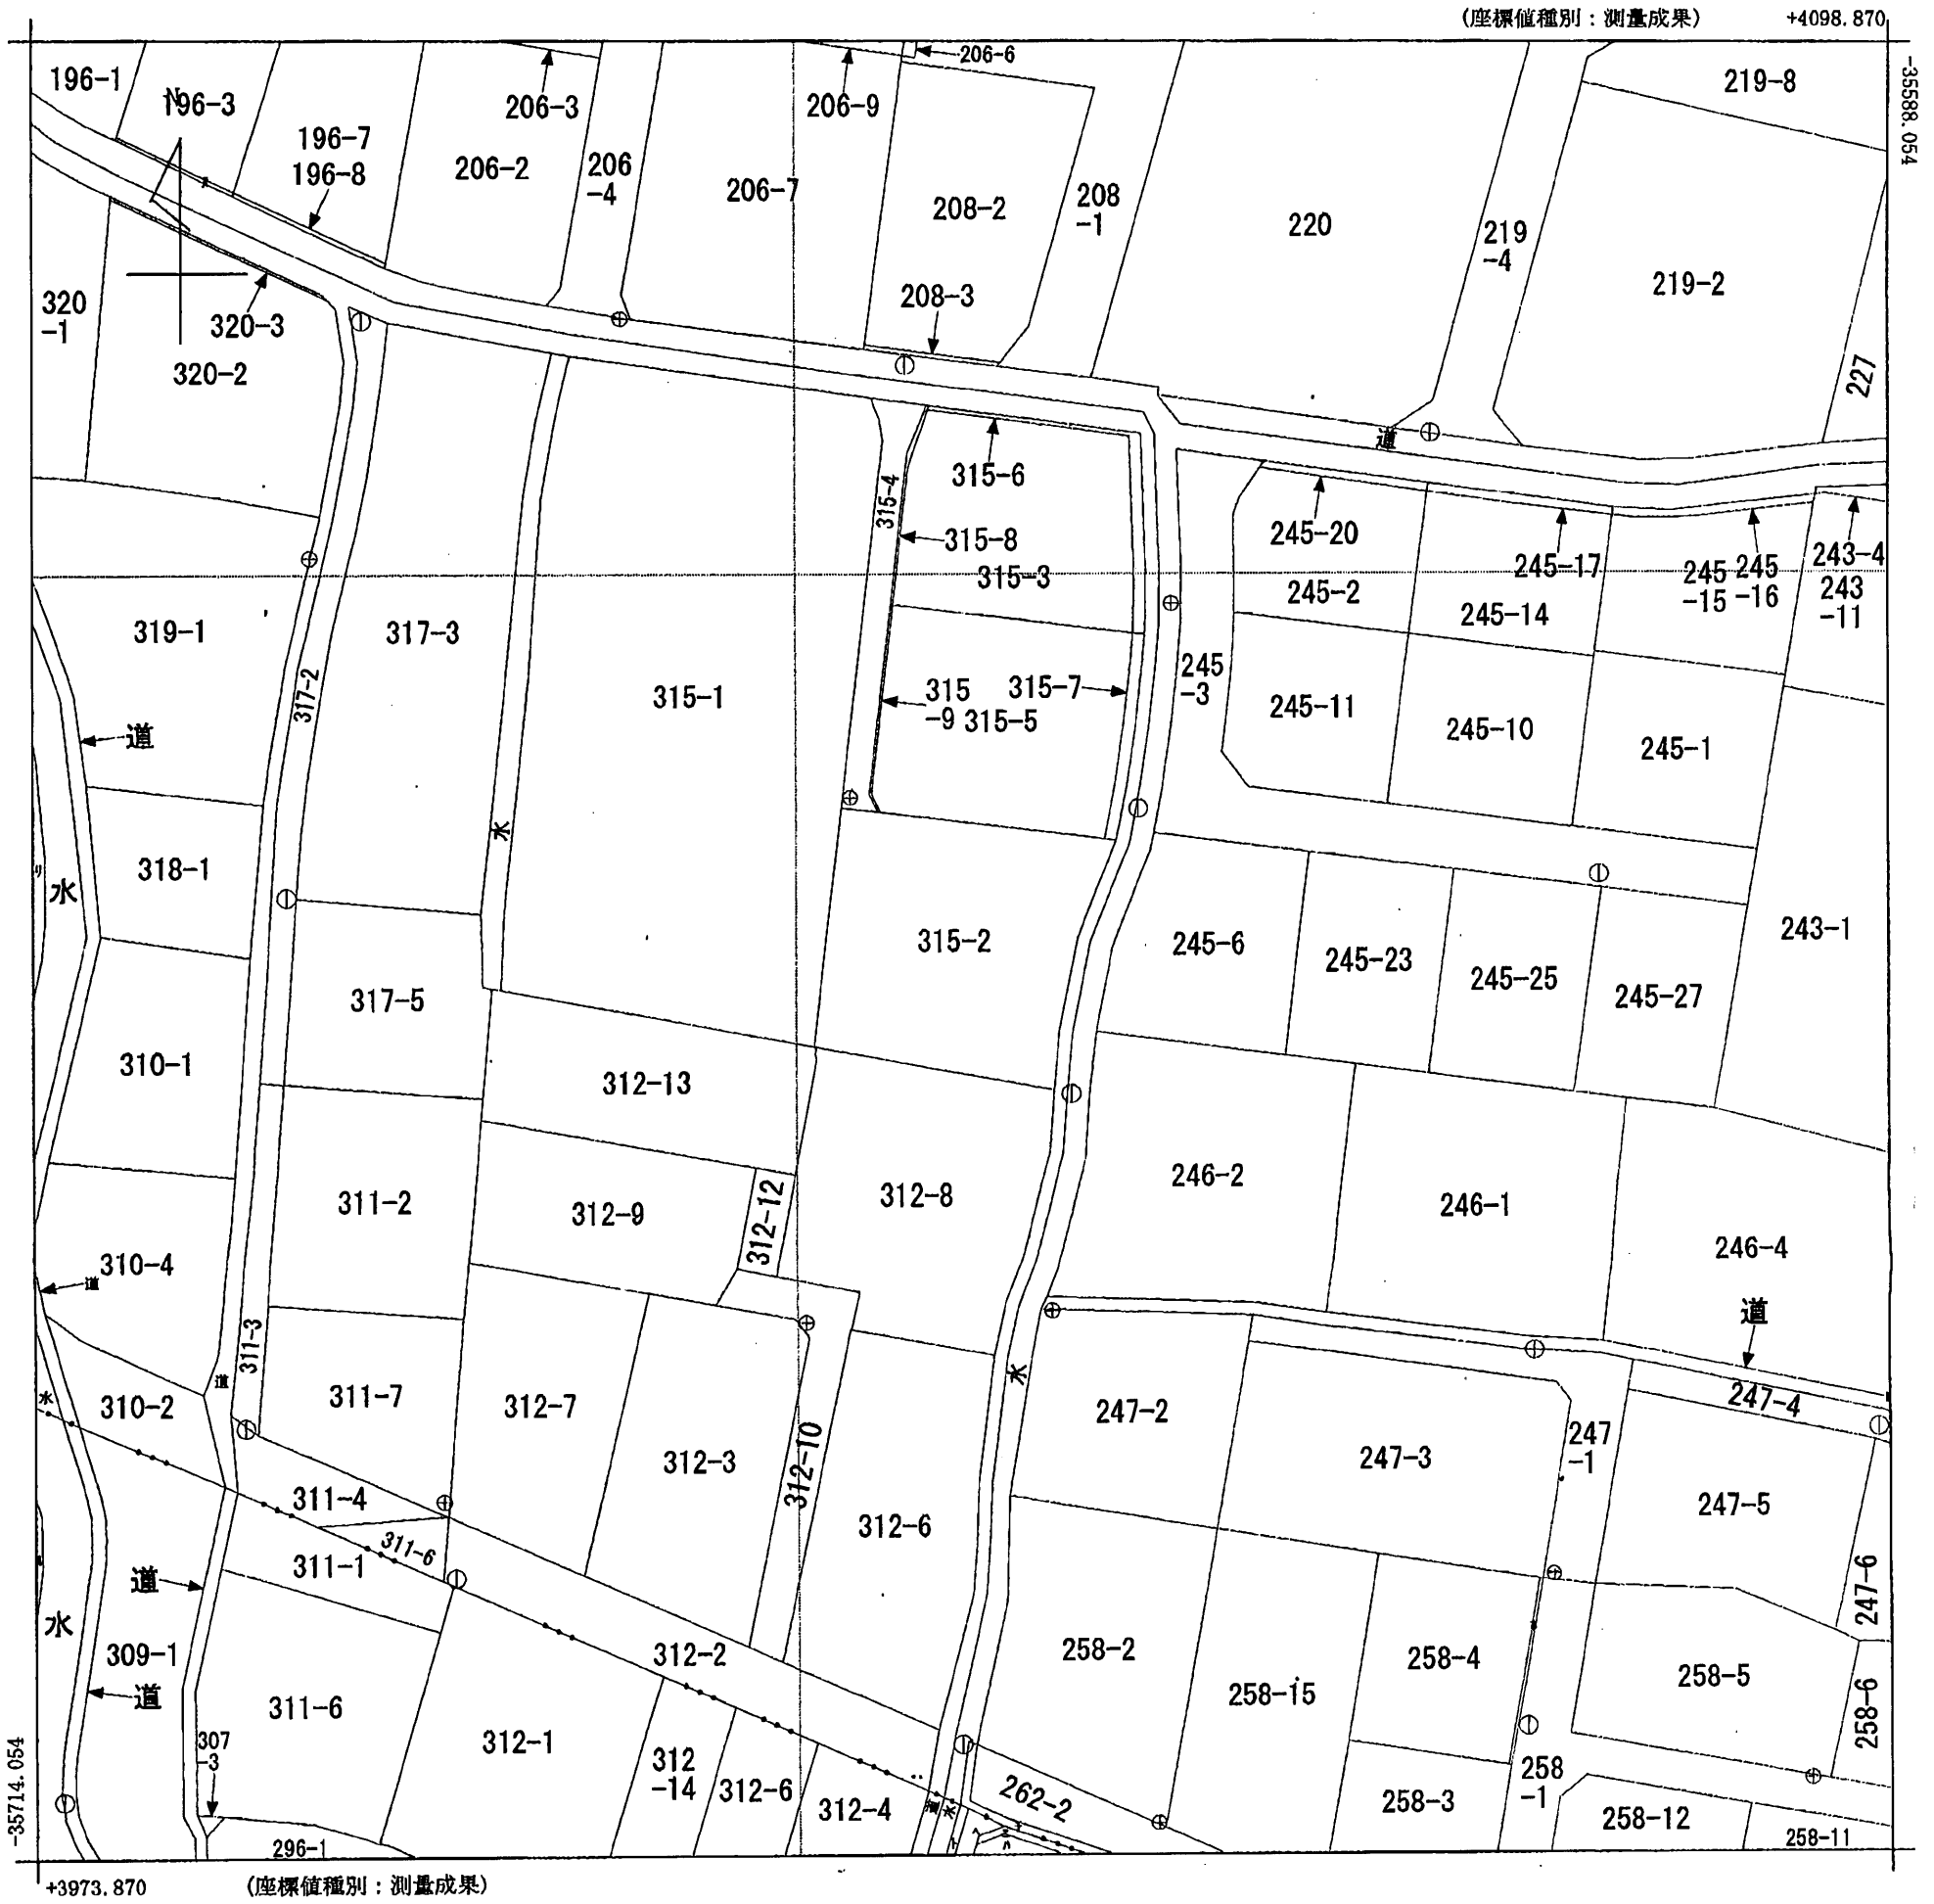

請求部	所在	甲府市千塚一丁目				地番	315番2			
出力縮尺	1/500	精度区分	甲二	座標系番号又は記号	VIII	分類	地図(法第14条第1項)		種類	地籍図
作成年月日	平成18年2月			備付年月日(原図)				補記事項		