


A 4 判 に 縮 小

(原簿積積別：以上調査) 6787-228

3205R-636

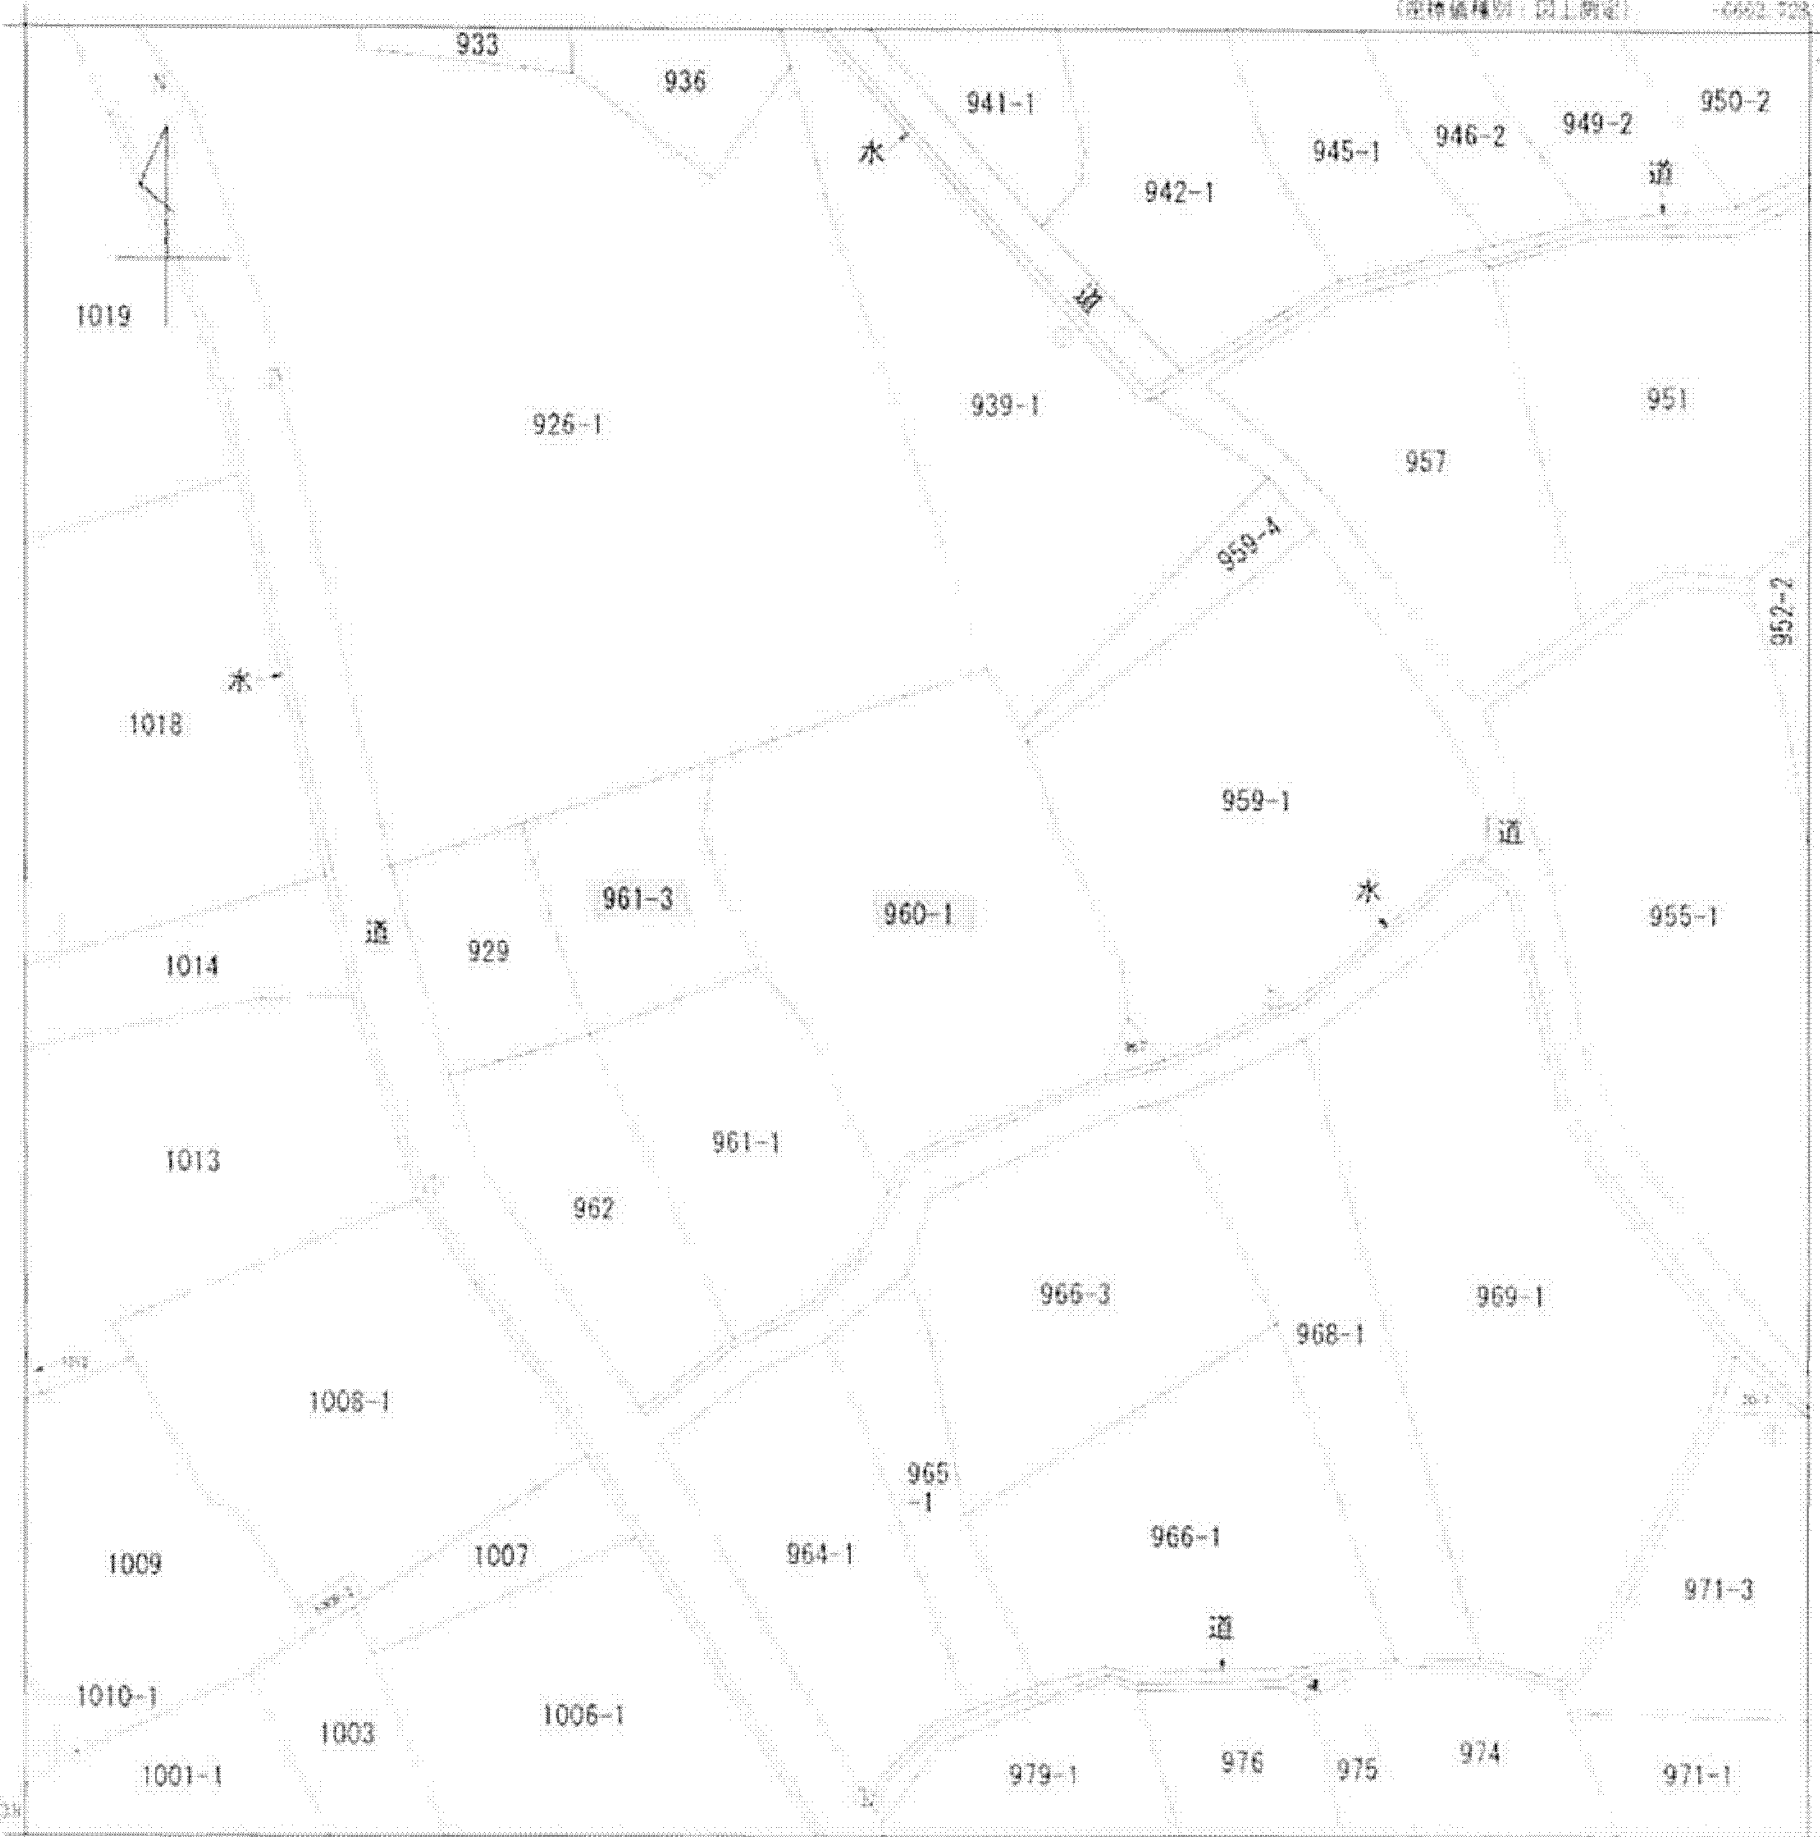

6787-228 (原簿積積別：以上調査)

(注) 図面座標値は、国土交通省国土地理院が公表した座標補正データによる修正がなされています。

地番区域見出  
 神山町北宮地


請求部	所在	福崎市神山町北宮地字妻神				地番	960番1			
出力尺	1/500	精度区分	乙一	座標系番号又は記号	VII	分類	地図(法第14条第1項)		種類	地図図
作成年月日					備付年月日(原簿)			補記事項		

これは地図に記載されている内容を証明した書面である。

平成26年7月30日  
 甲府地方方法務局基崎出張所

申請番号 5-3  
 (17)

登記官

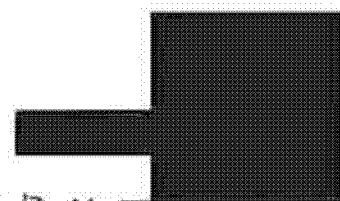

(7枚目)

公用

本ファイルの改ざん・転用・転載を禁止します