


イ (2303+2303
-2)
ロ 98-1

(座標値種別：図上測定)

-14312.392

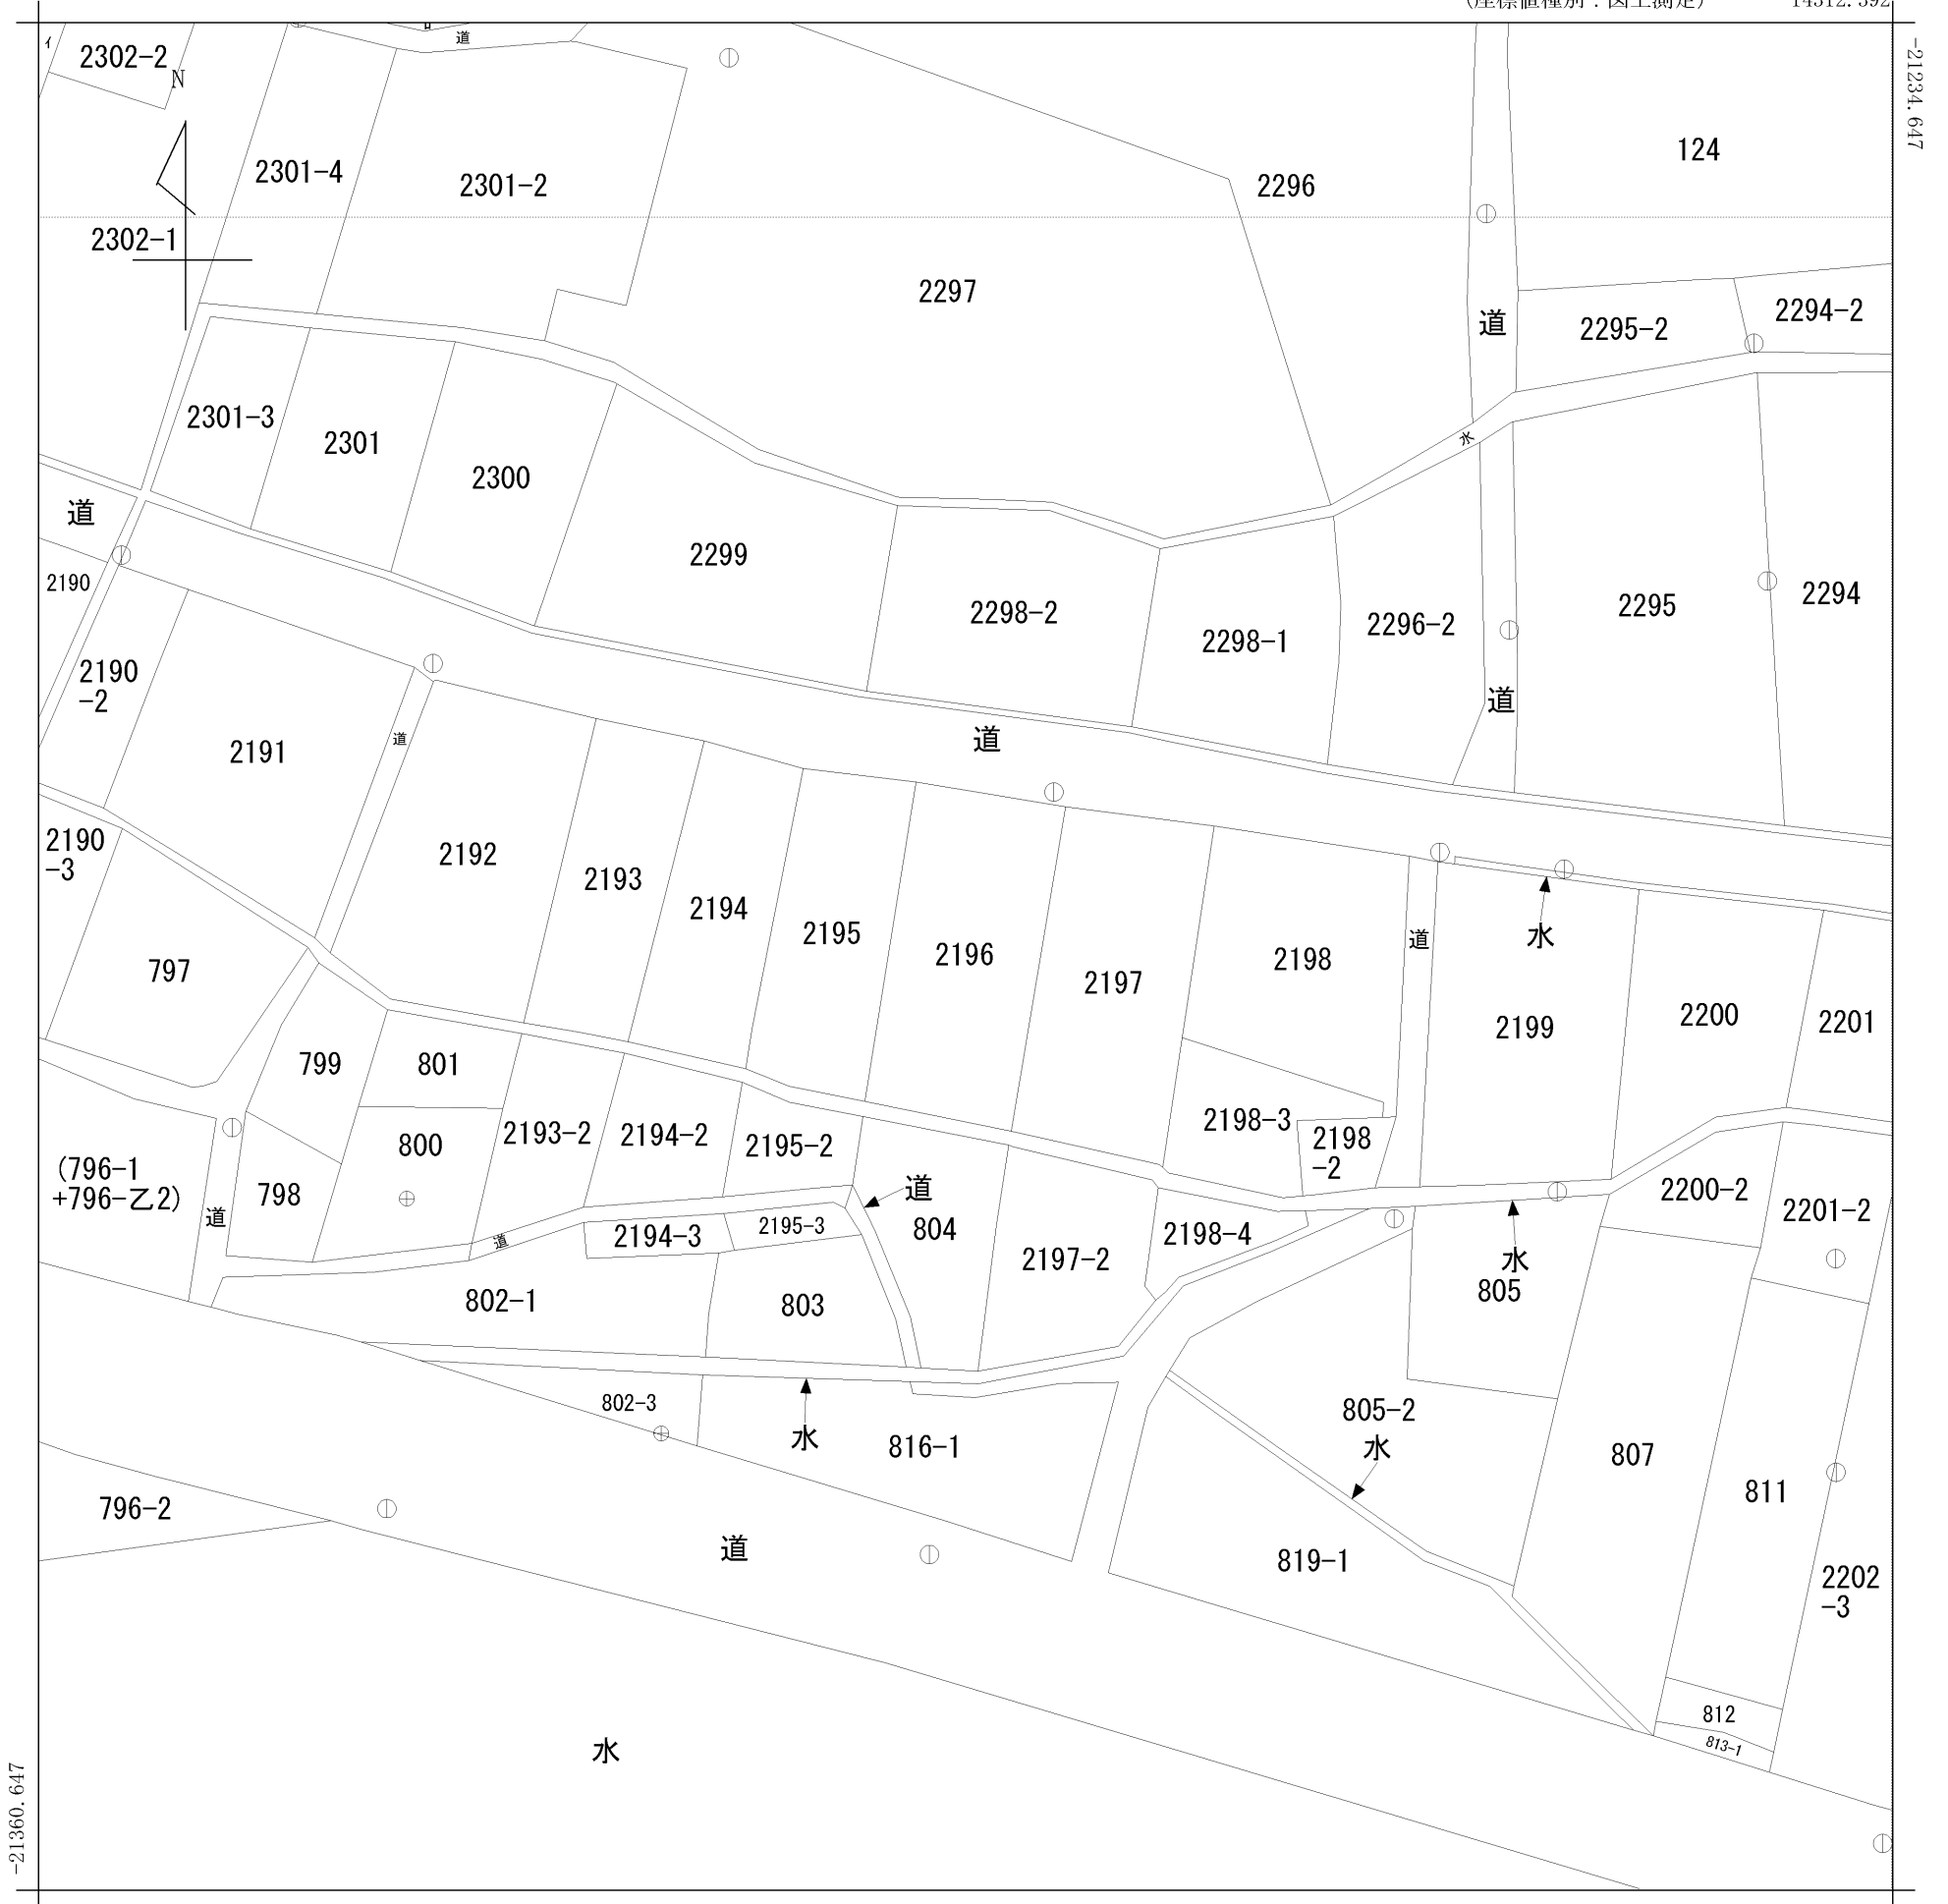

(座標値種別：図上測定)

請求部	所在	北杜市白州町台ヶ原字屋敷				地番	2196番			
出力縮尺	1/500	精度区分	甲三	座標系番号又は記号	VIII	分類	地図(法第14条第1項)		種類	地籍図
作成年月日					備付年月日(原図)			補記事項		