


(座標値種別：図上測定) -5754.910

11782.950

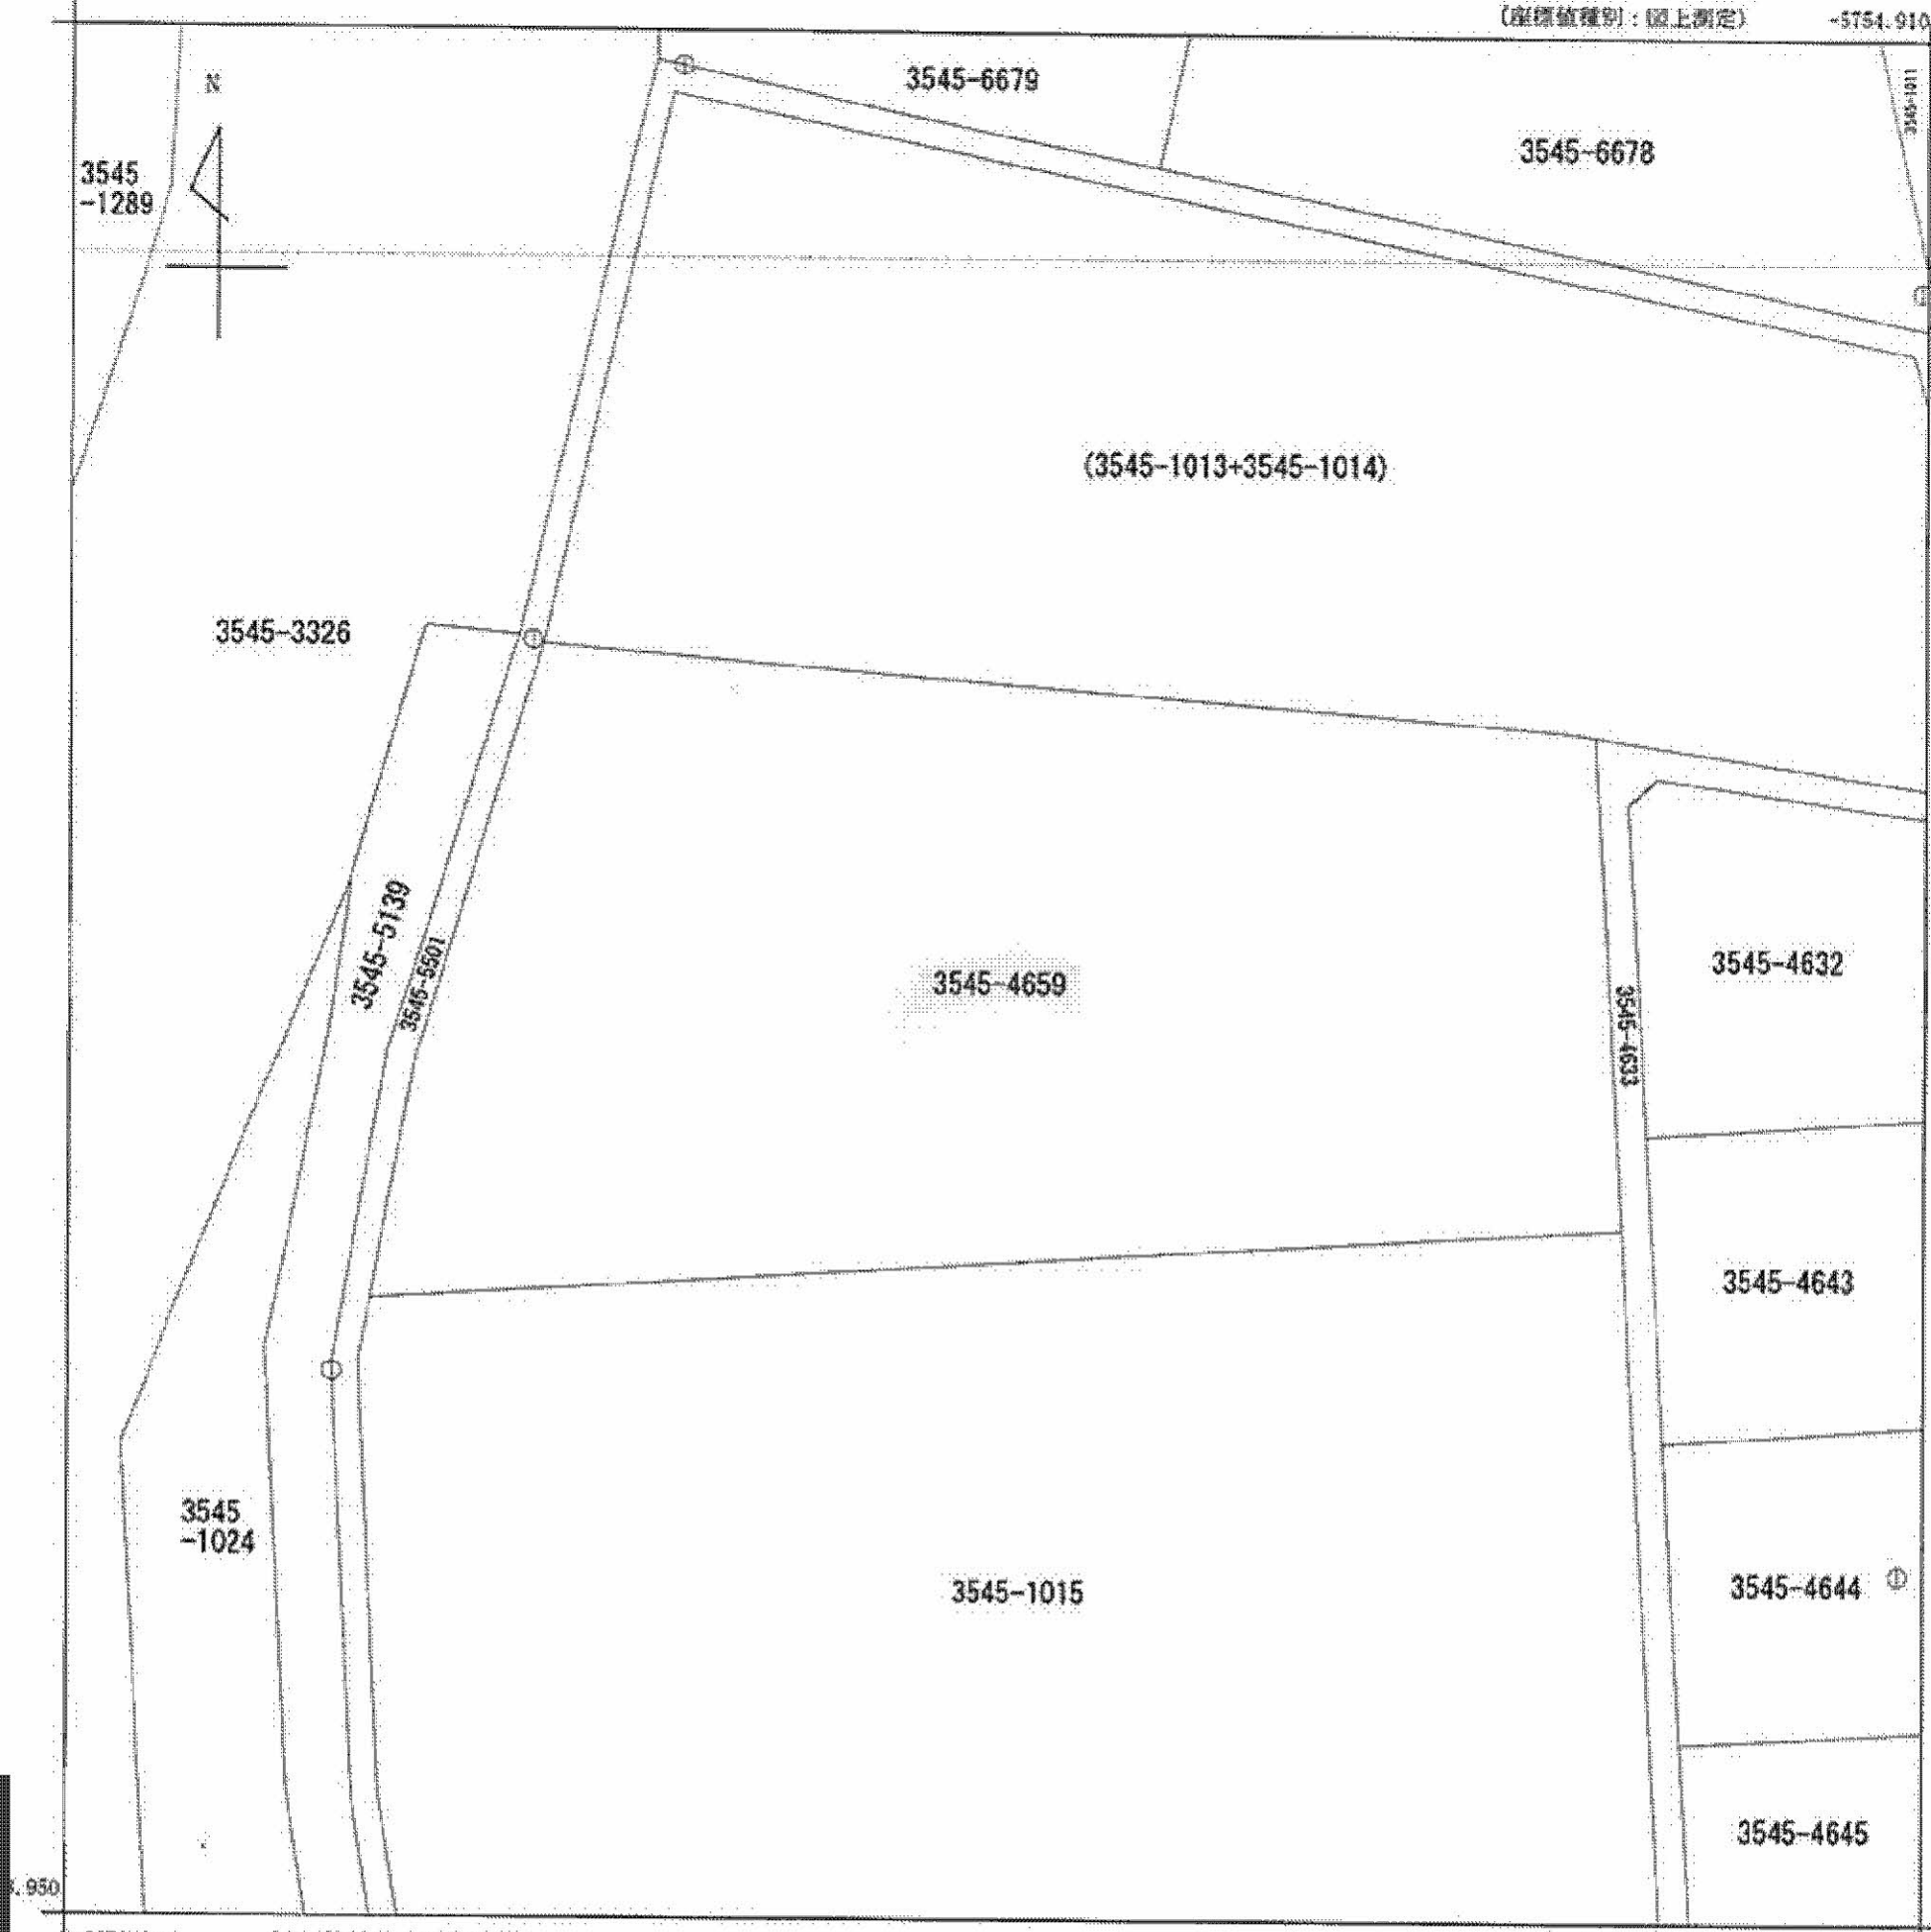

-5679.910 (座標値種別：図上測定)

(注) 国土交通省国土地理院が公表した座標補正パラメータ (tohokutaiheiyonok12011.par) による修正がされています。

地番区域見出	高根町清里
--------	-------

求分	所在	北杜市高根町清里字念場原				地番	3545番4659			
力尺	1/500	精度区	乙一	座標系又は記号	VIII	分類	地図(法第14条第1項)		種類	地籍図
作成年月日					備付年月日(原図)			補事	記項	

これは地図に記録されている内容を証明した書面である。

平成28年2月17日
 甲府地方法務局韮崎出張所
 登記官

請番号：14-2
 (1/1)

A 4 判 に 縮 小

(6 枚目)

公用

本ファイルの改ざん・転用・転載を禁止します