


吹 市
 (月12日 町村合併)

代郡境川村地籍図

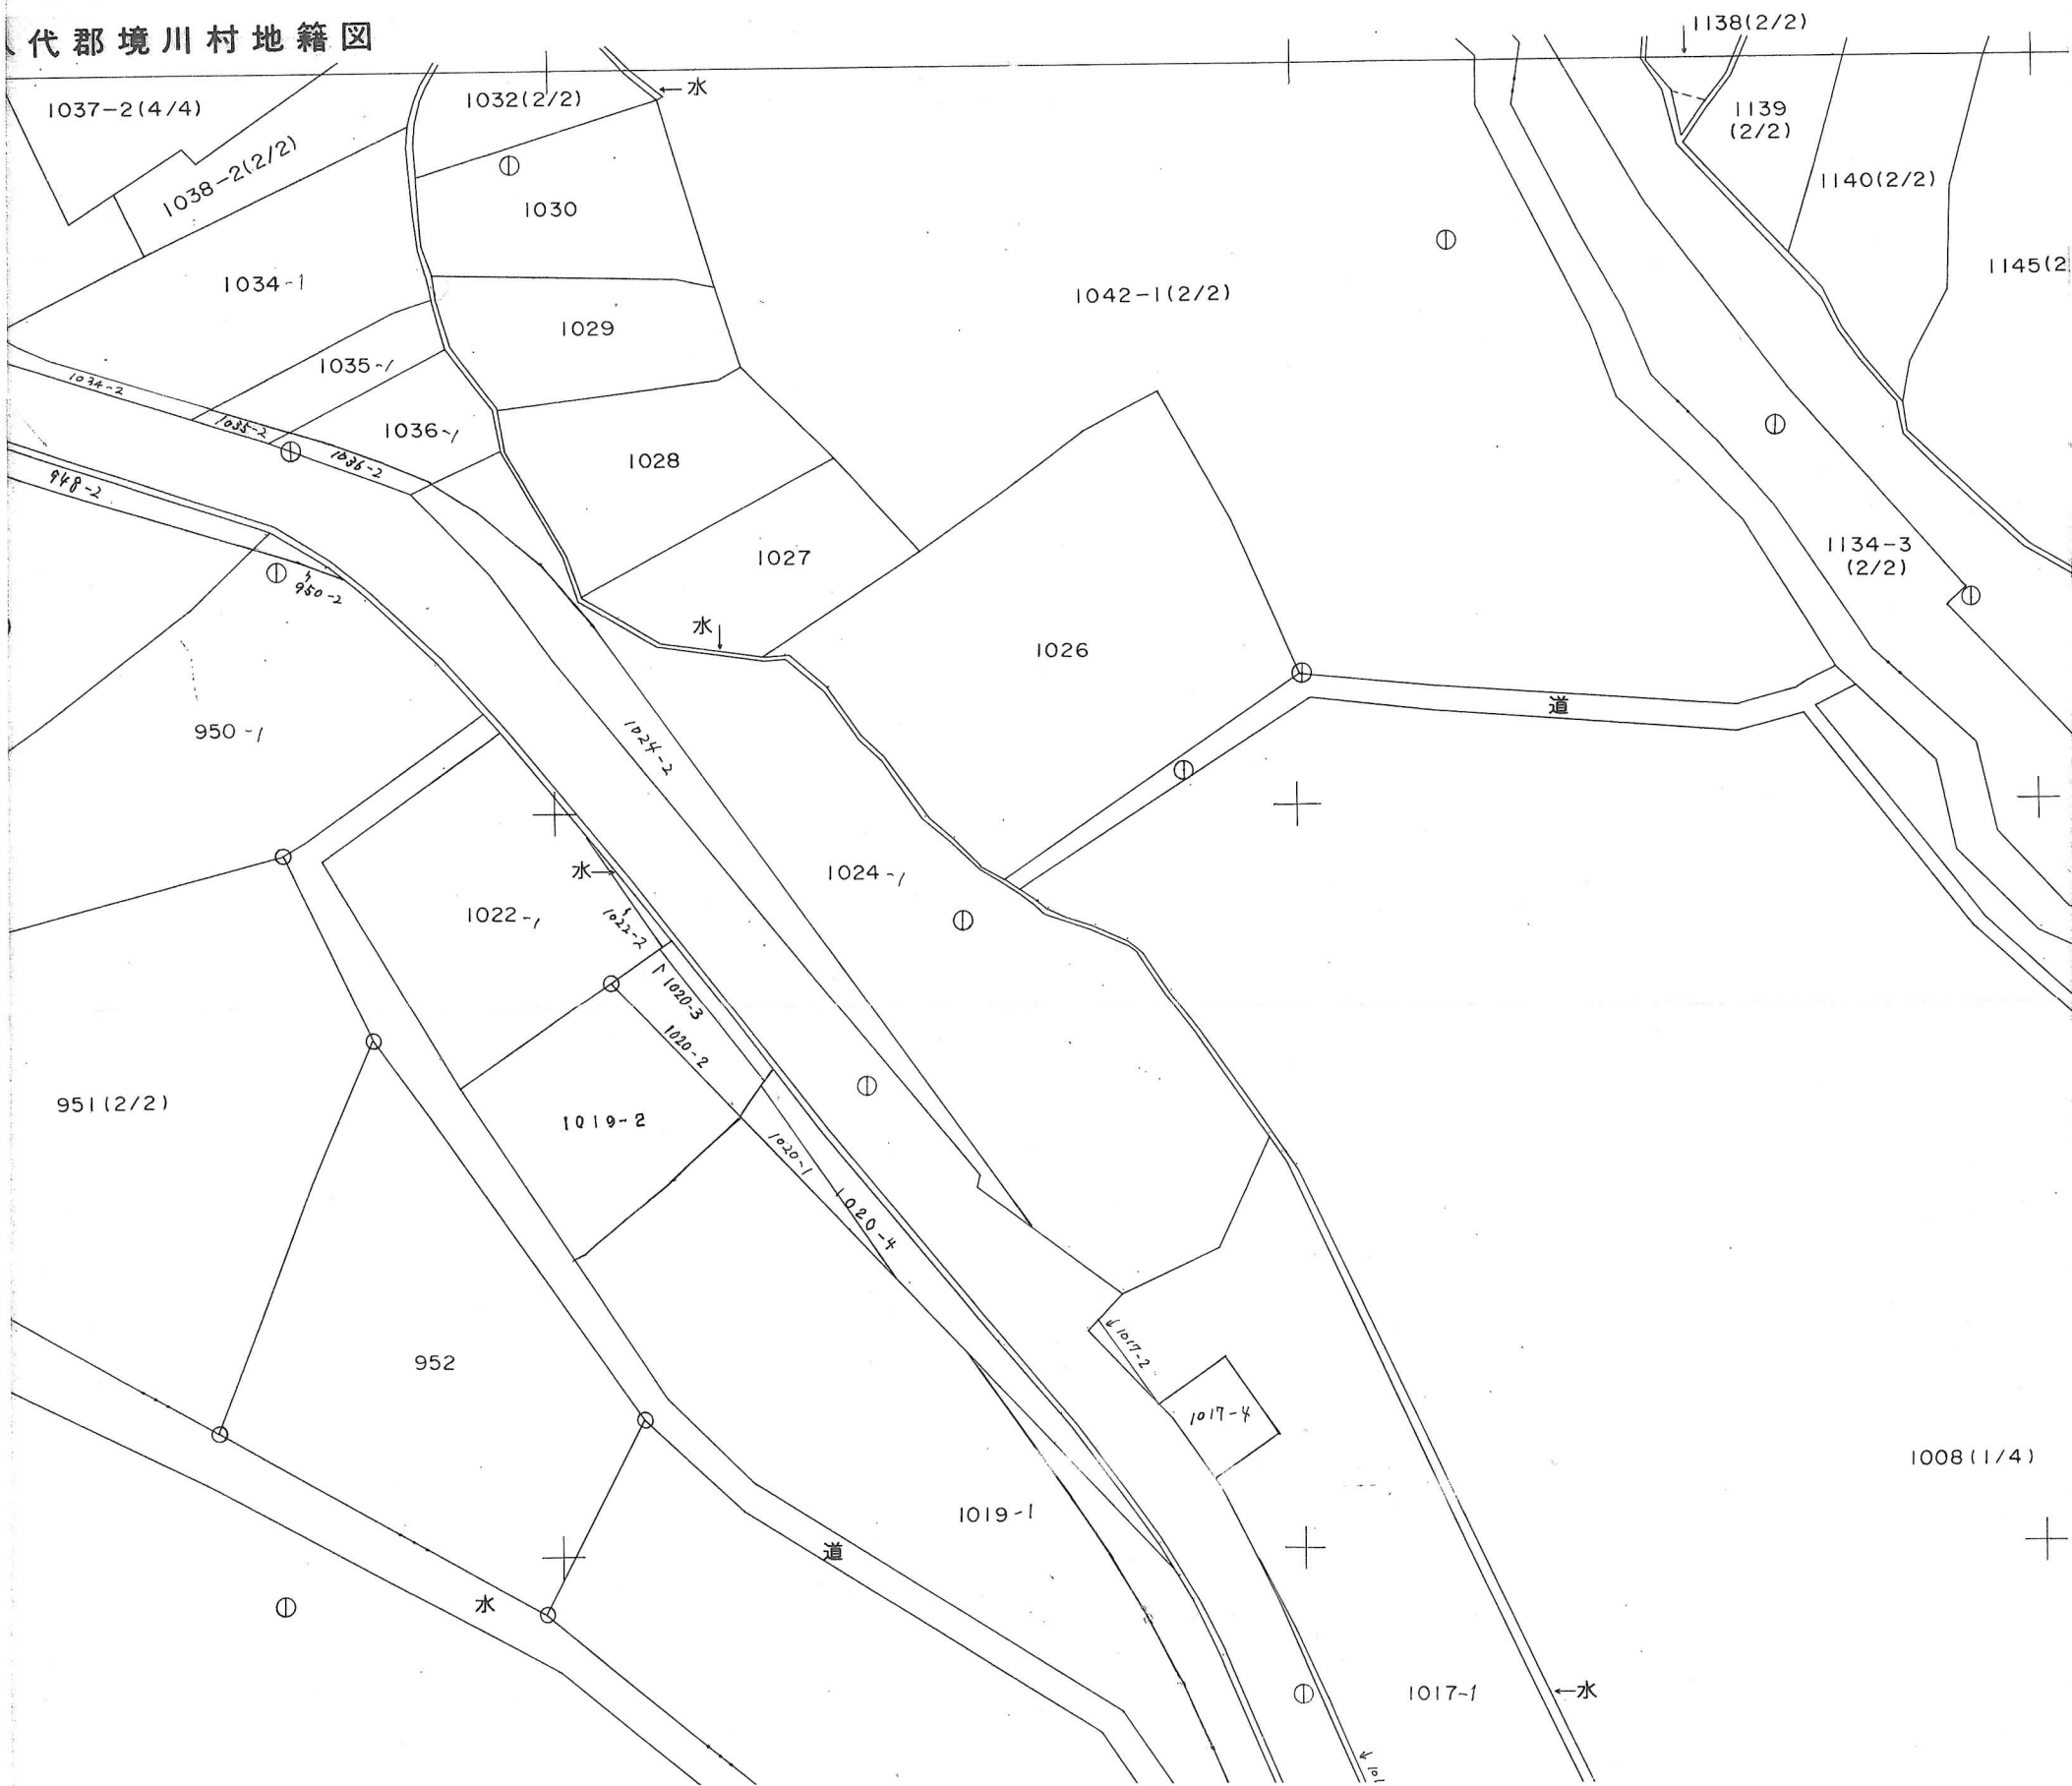

(複写機により作成)

請求部分	所在	山梨県笛吹市境川町大黒坂 字上嶽		地番	1026番	以下全戸
縮尺	1/500	1/600	1/	補記事項		

- これは地図の写しである これは地図に準ずる図面の写しである
 これは閉鎖された地図の写しである これは閉鎖された地図に準ずる図面の写しである

平成19年3月29日
 甲府地方法務局石和出張所
 登記官 井上 忠一

