


イ 112-2
ロ 91-2

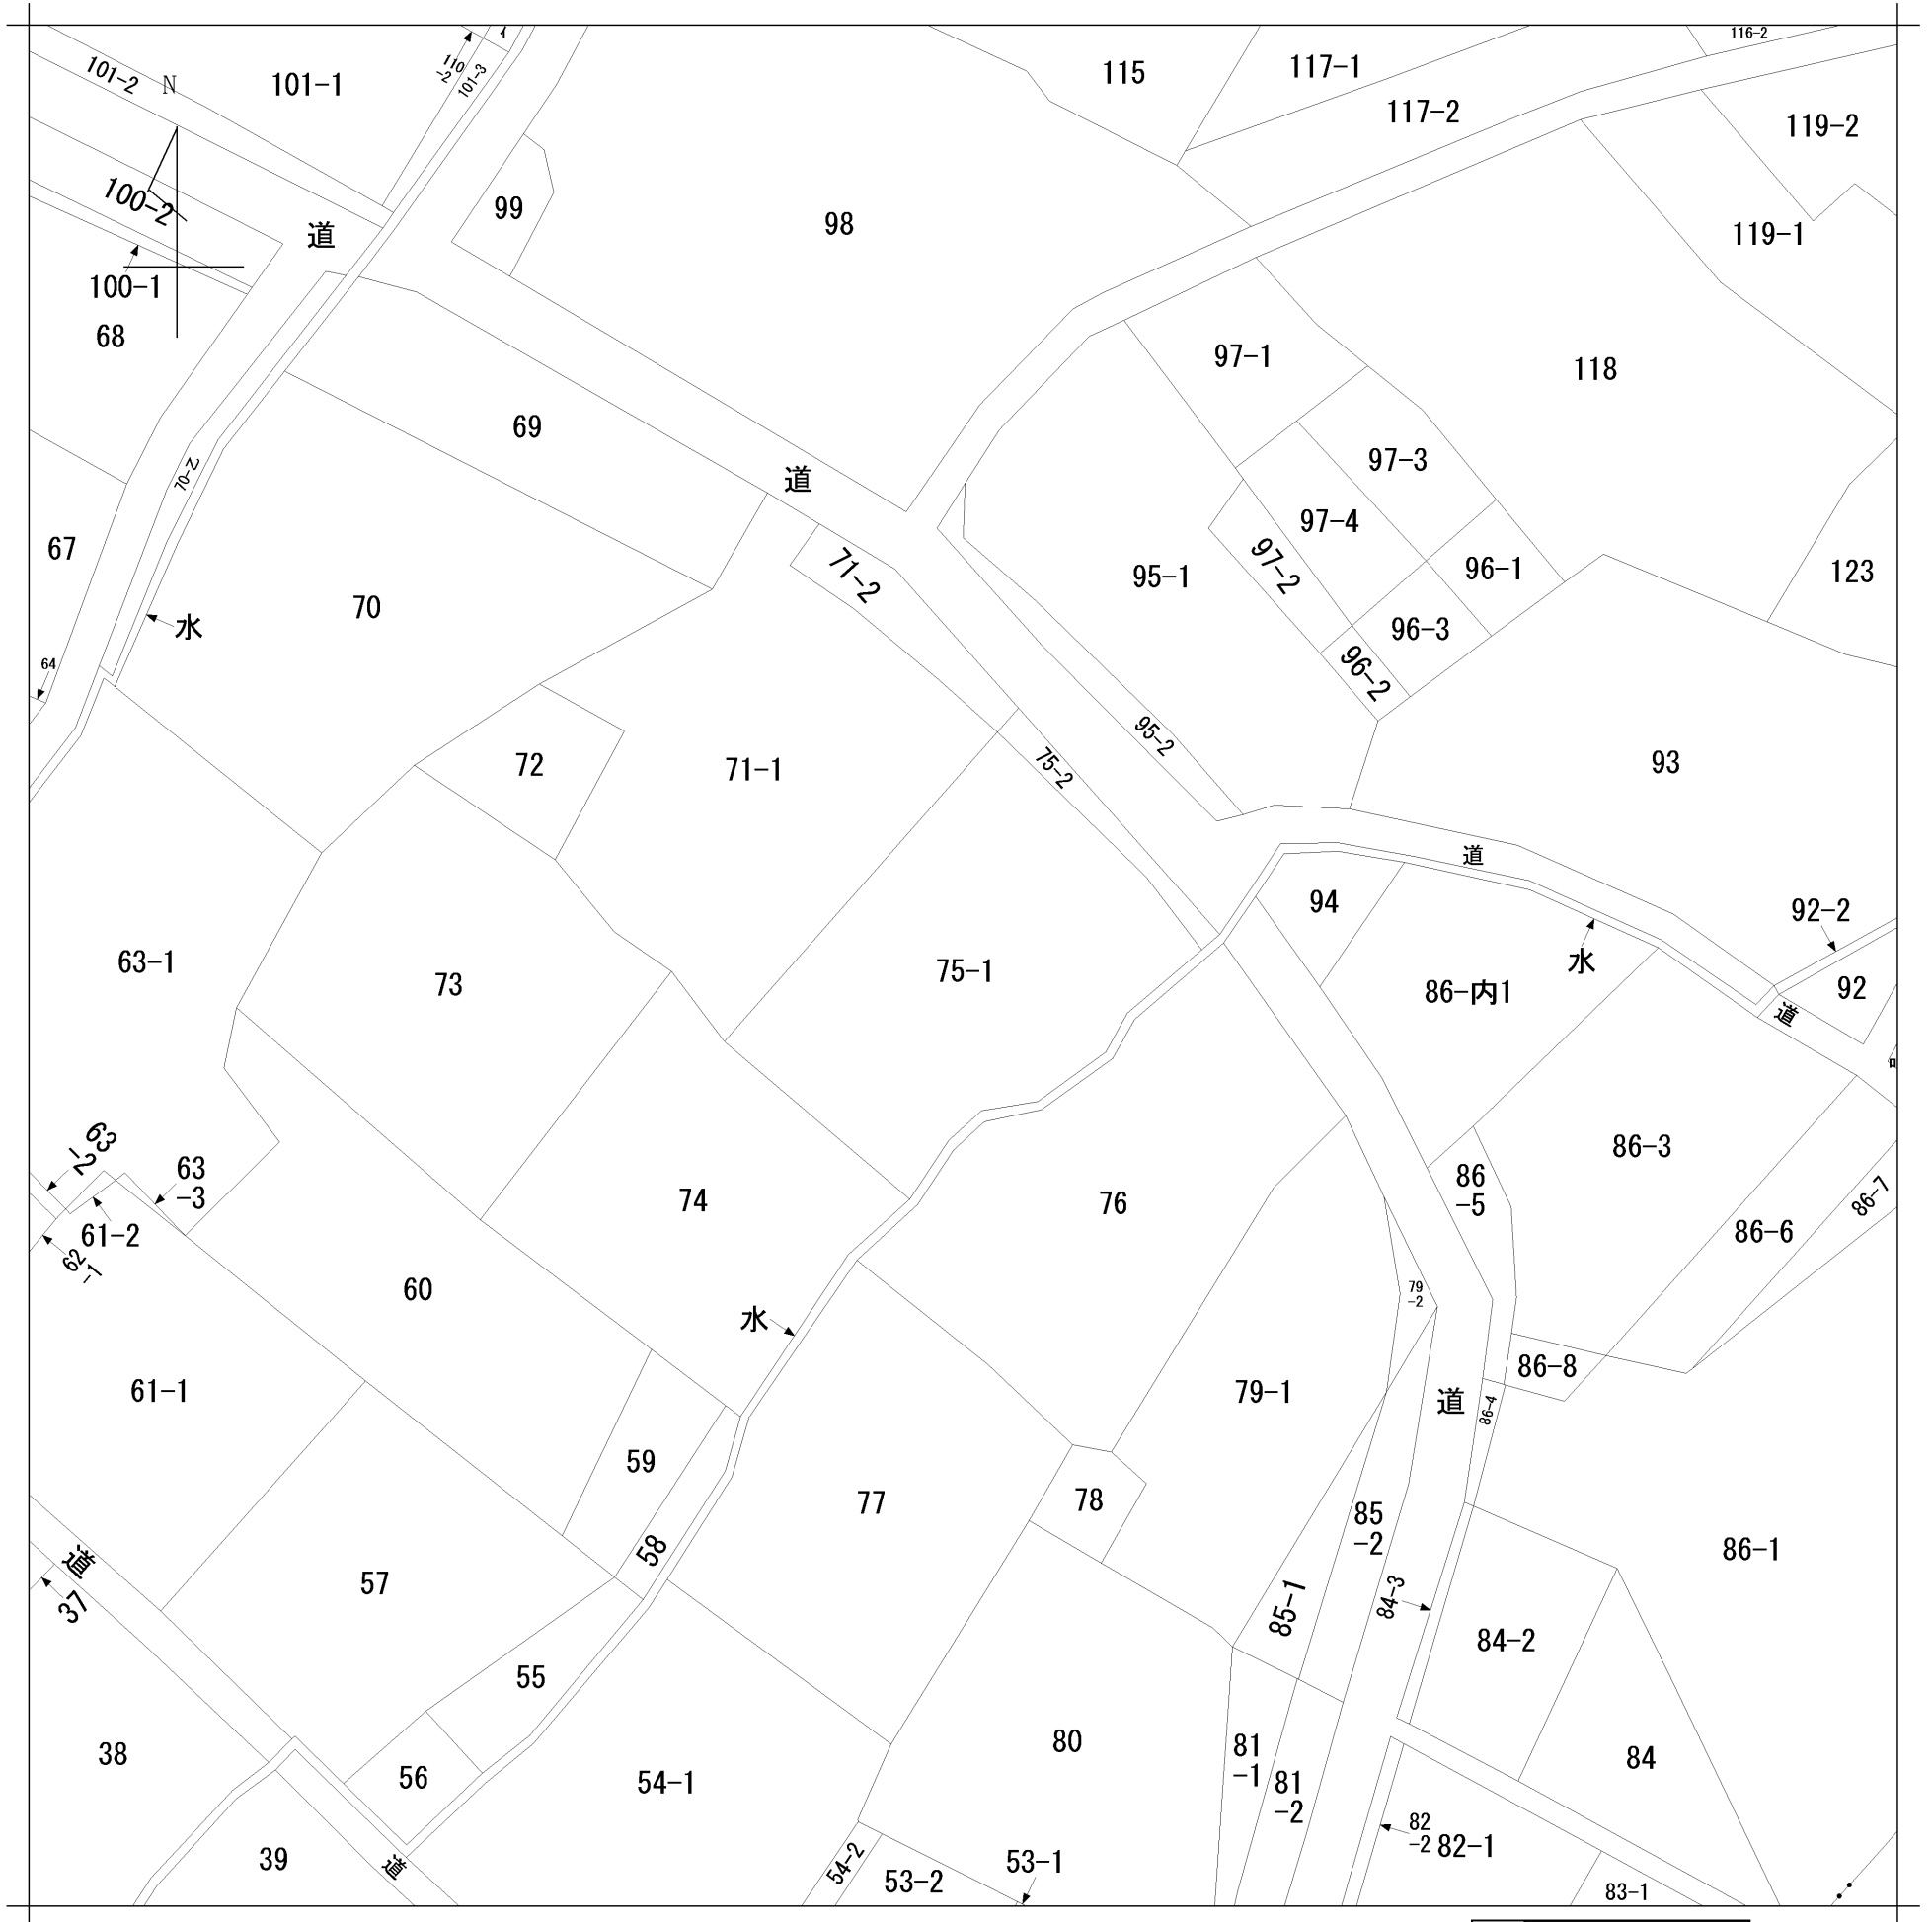

地番区域見出
平野

請求部	所在	南都留郡山中湖村平野字新井				地番	75番1		
出縮	力尺	1/600	精度区分	座標系番号又は記号	分類	地図に準ずる図面		種類	旧土地台帳附属地図
作成年月日	大正3年7月			備付年月日(原図)			補記事項		