


10809-16 9212-12 9212-1
 9208-3 9212-8 9212-2
 9208-7 9214-12 9212-4
 10353-9 9214-6

(座標値推定：国土測定) -58773.783

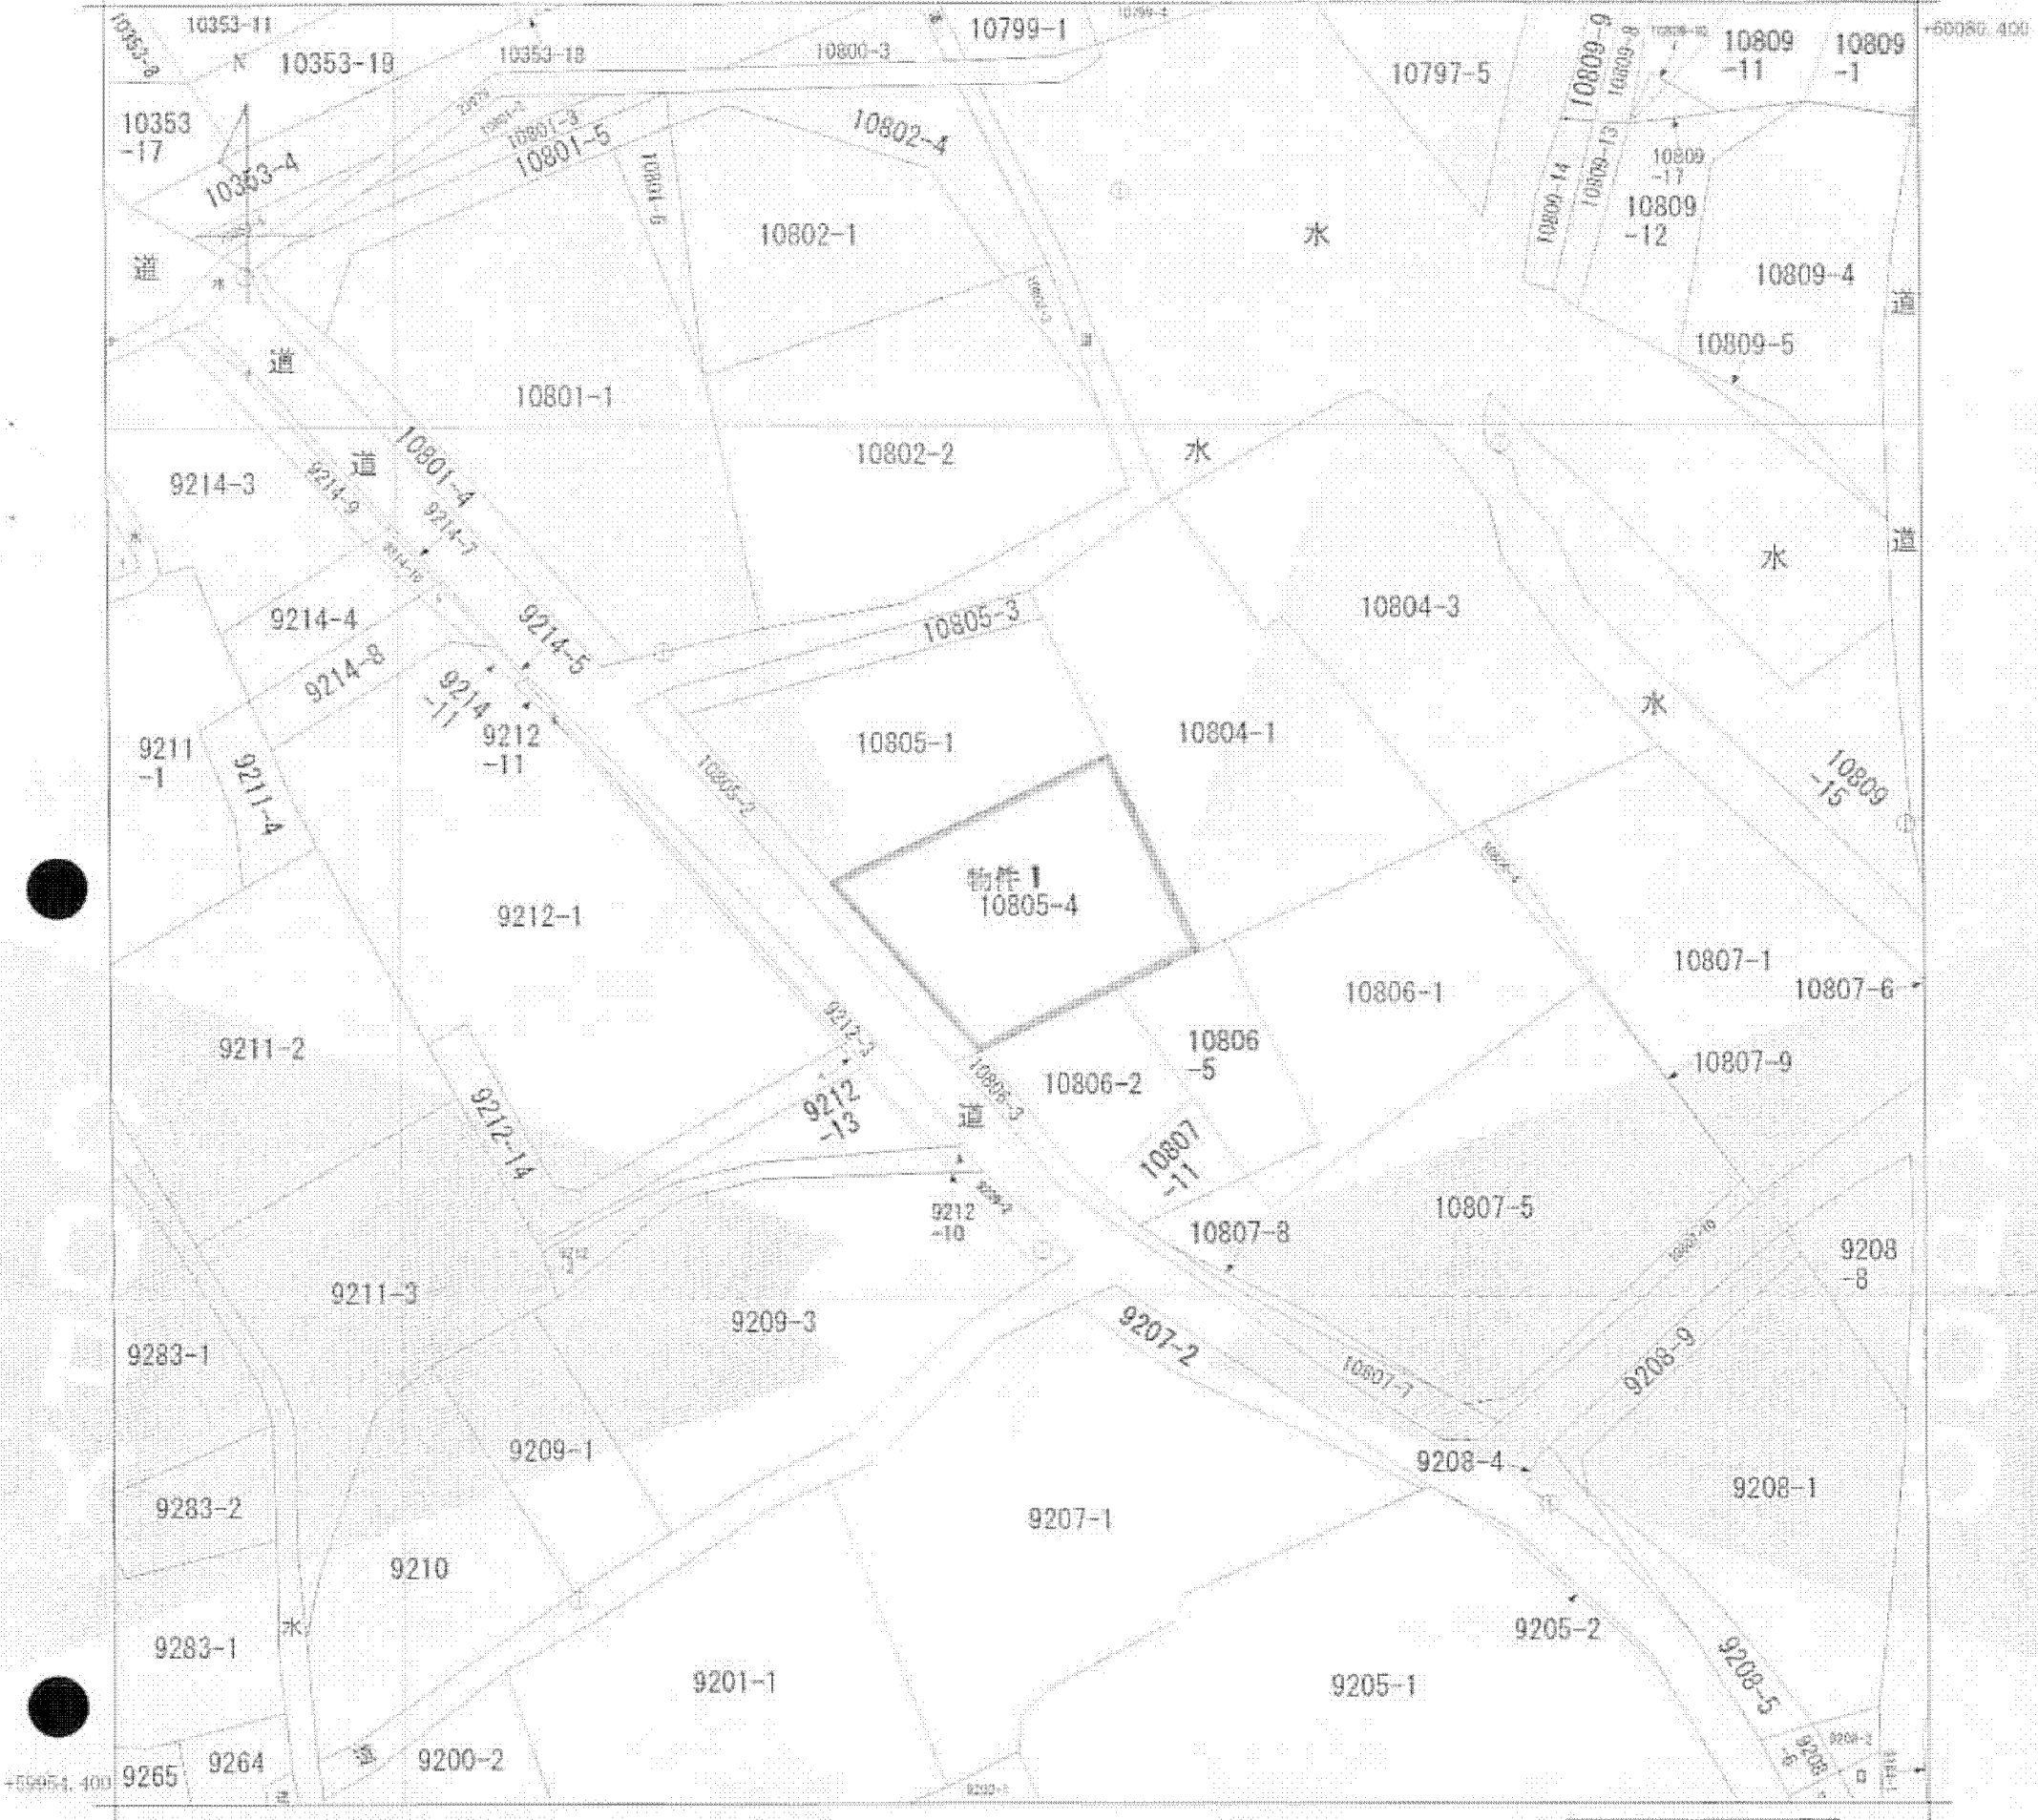

地番区域見出し
 平

請求 部	所在	大町市平		地番	10805番4				
出 箱 方 尺	1/500	精 度 分 区	乙一	座 標 系 番 号 又 は 記 号	VIII	分 類	地図(法第14条第1項)	種 類	地籍図
作 成 年 月 日	昭和55年11月		備 付 年 月 日 (原図)	昭和57年8月6日		補 記 項			

これは地図に記録されている内容を証明した書面である。

平成24年10月31日
 長野地方法務局大町支局
 登記官

申請番号：1-11
 (1/1)

A3をA4に縮小 (9枚目)