
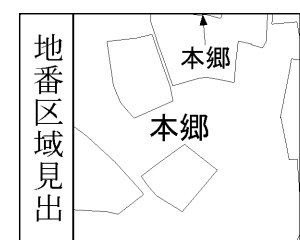


2134-1

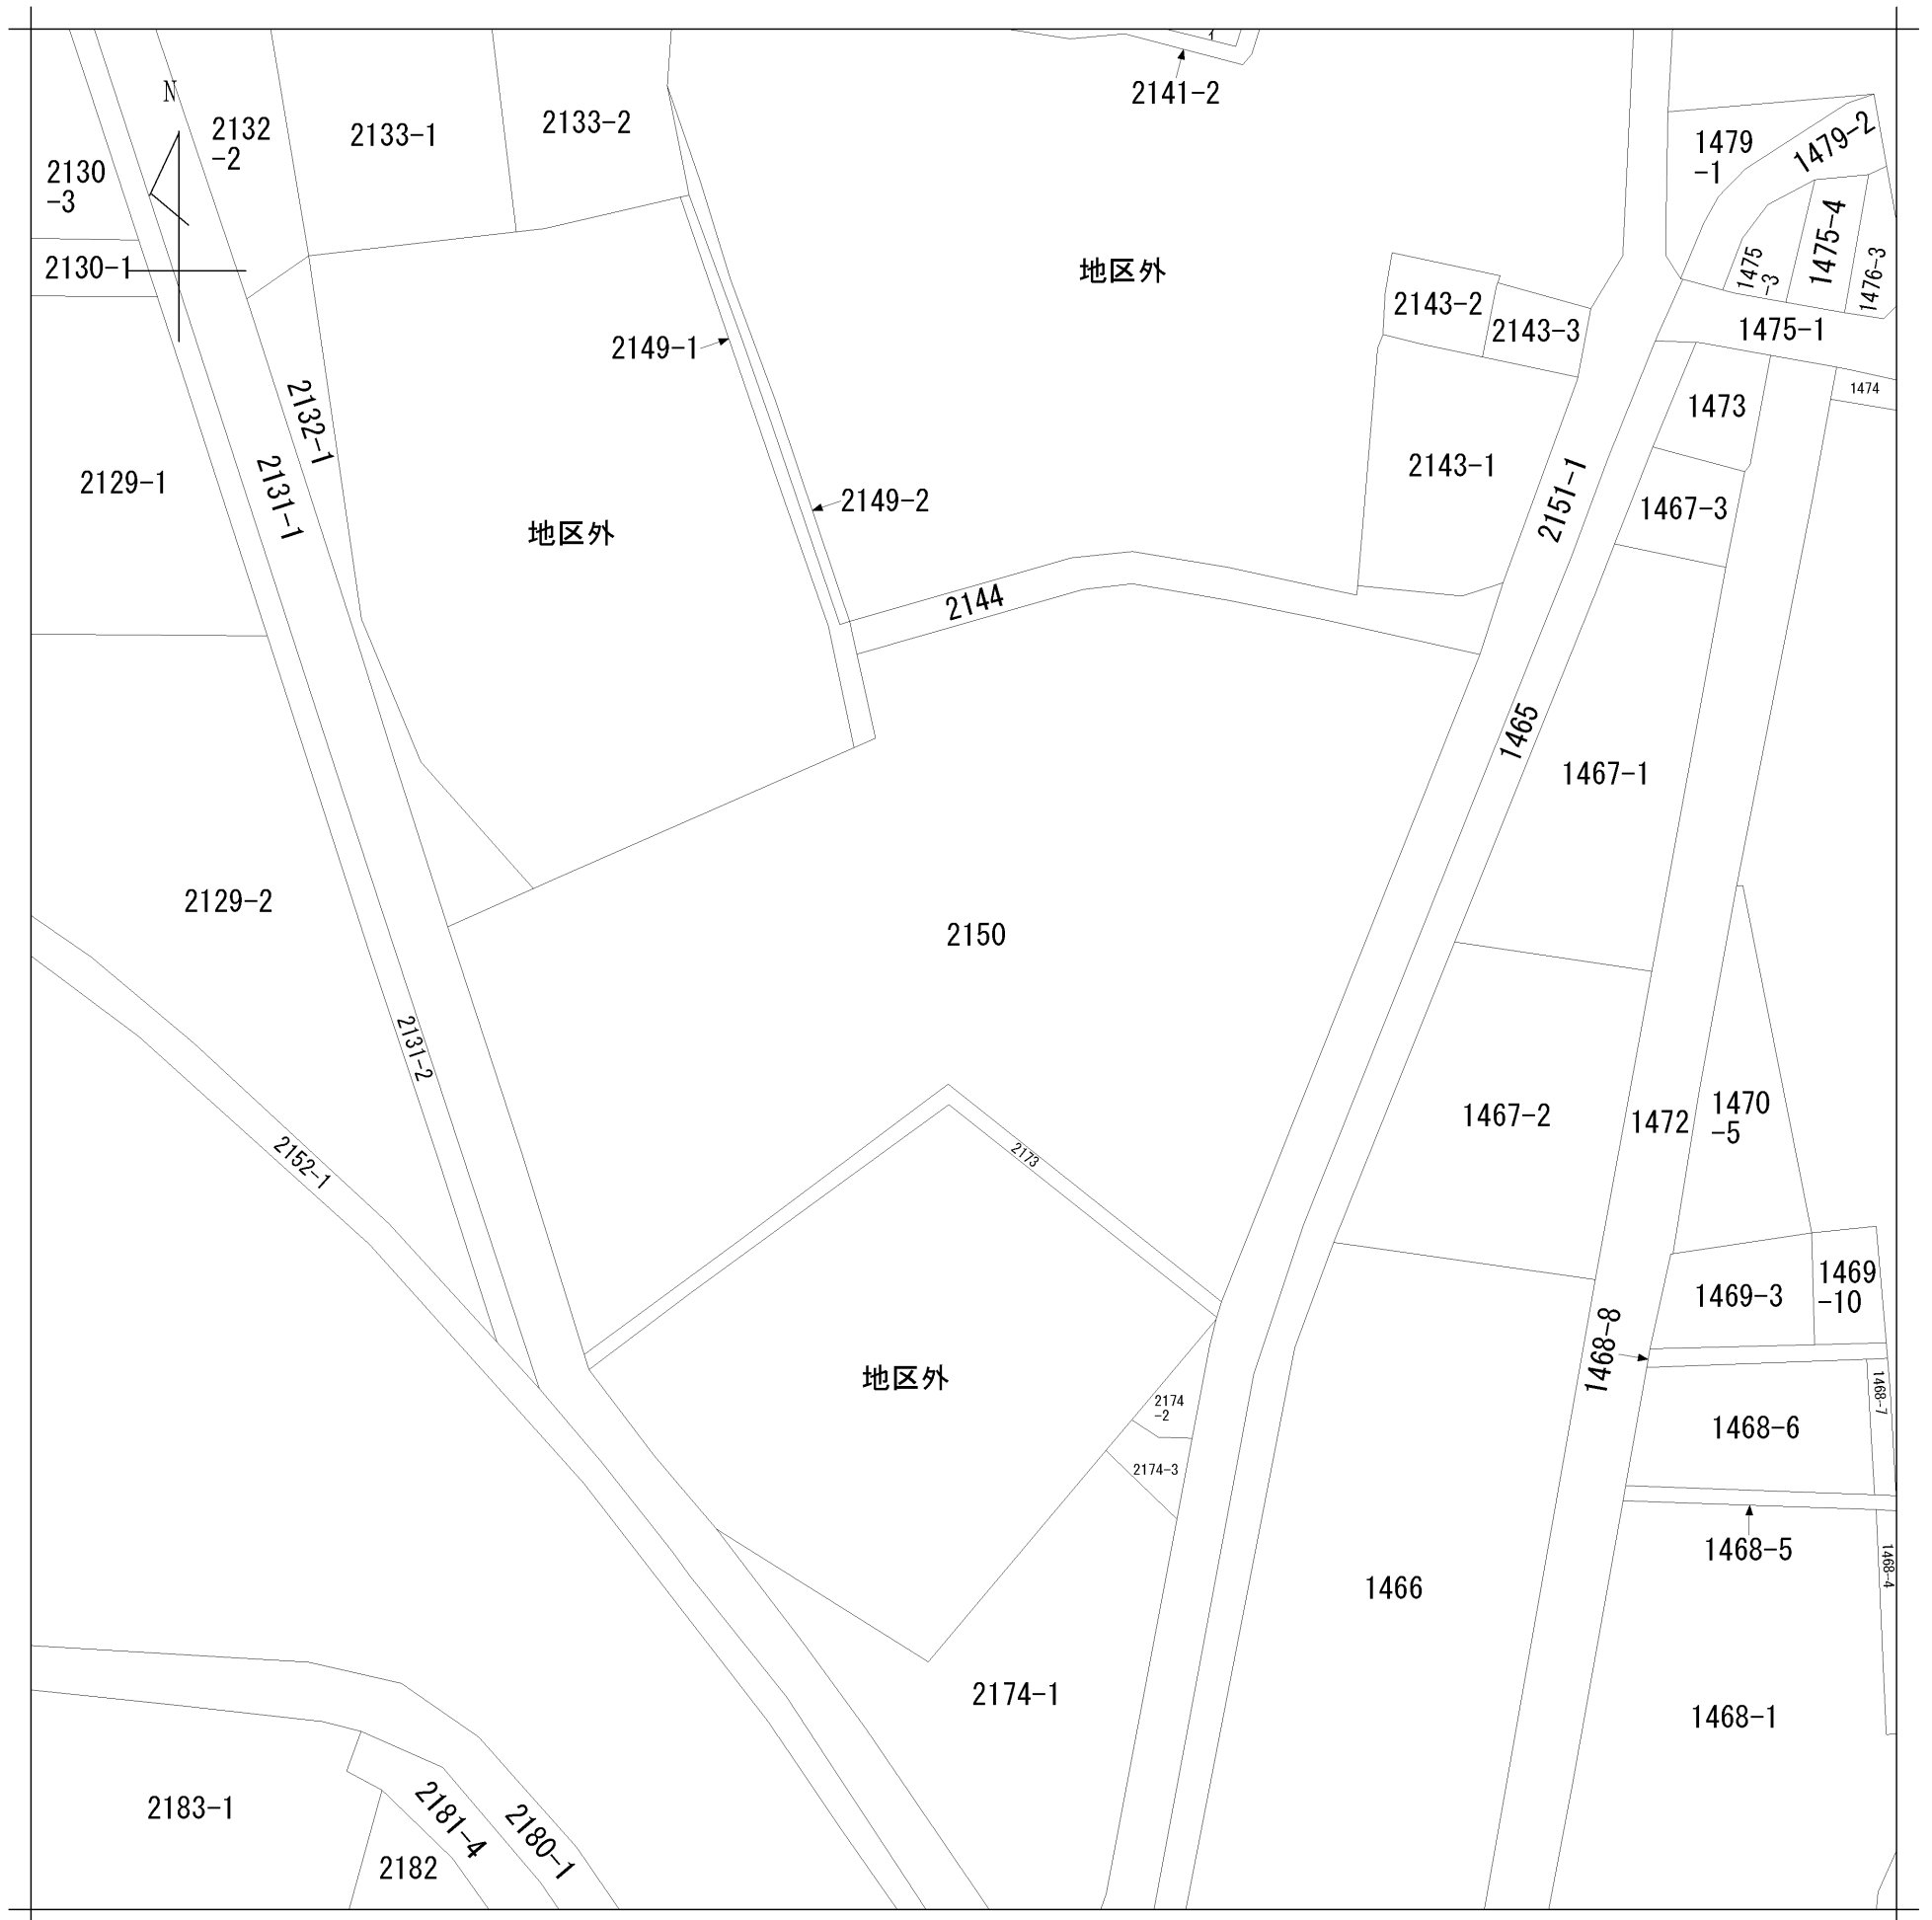

請求部	所在	掛川市本郷字中川原				地番	2150番			
出力縮尺	1/500	精度区分	座標系番号又は記号	分類	地図に準ずる図面		種類	土地改良所在図		
作成年月日				備付年月日(原図)	昭和53年7月5日		補記事項			