
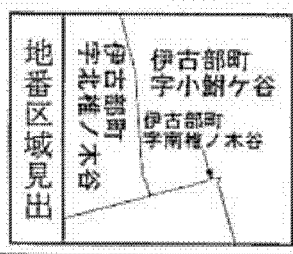


A4判に縮小
(7枚目)

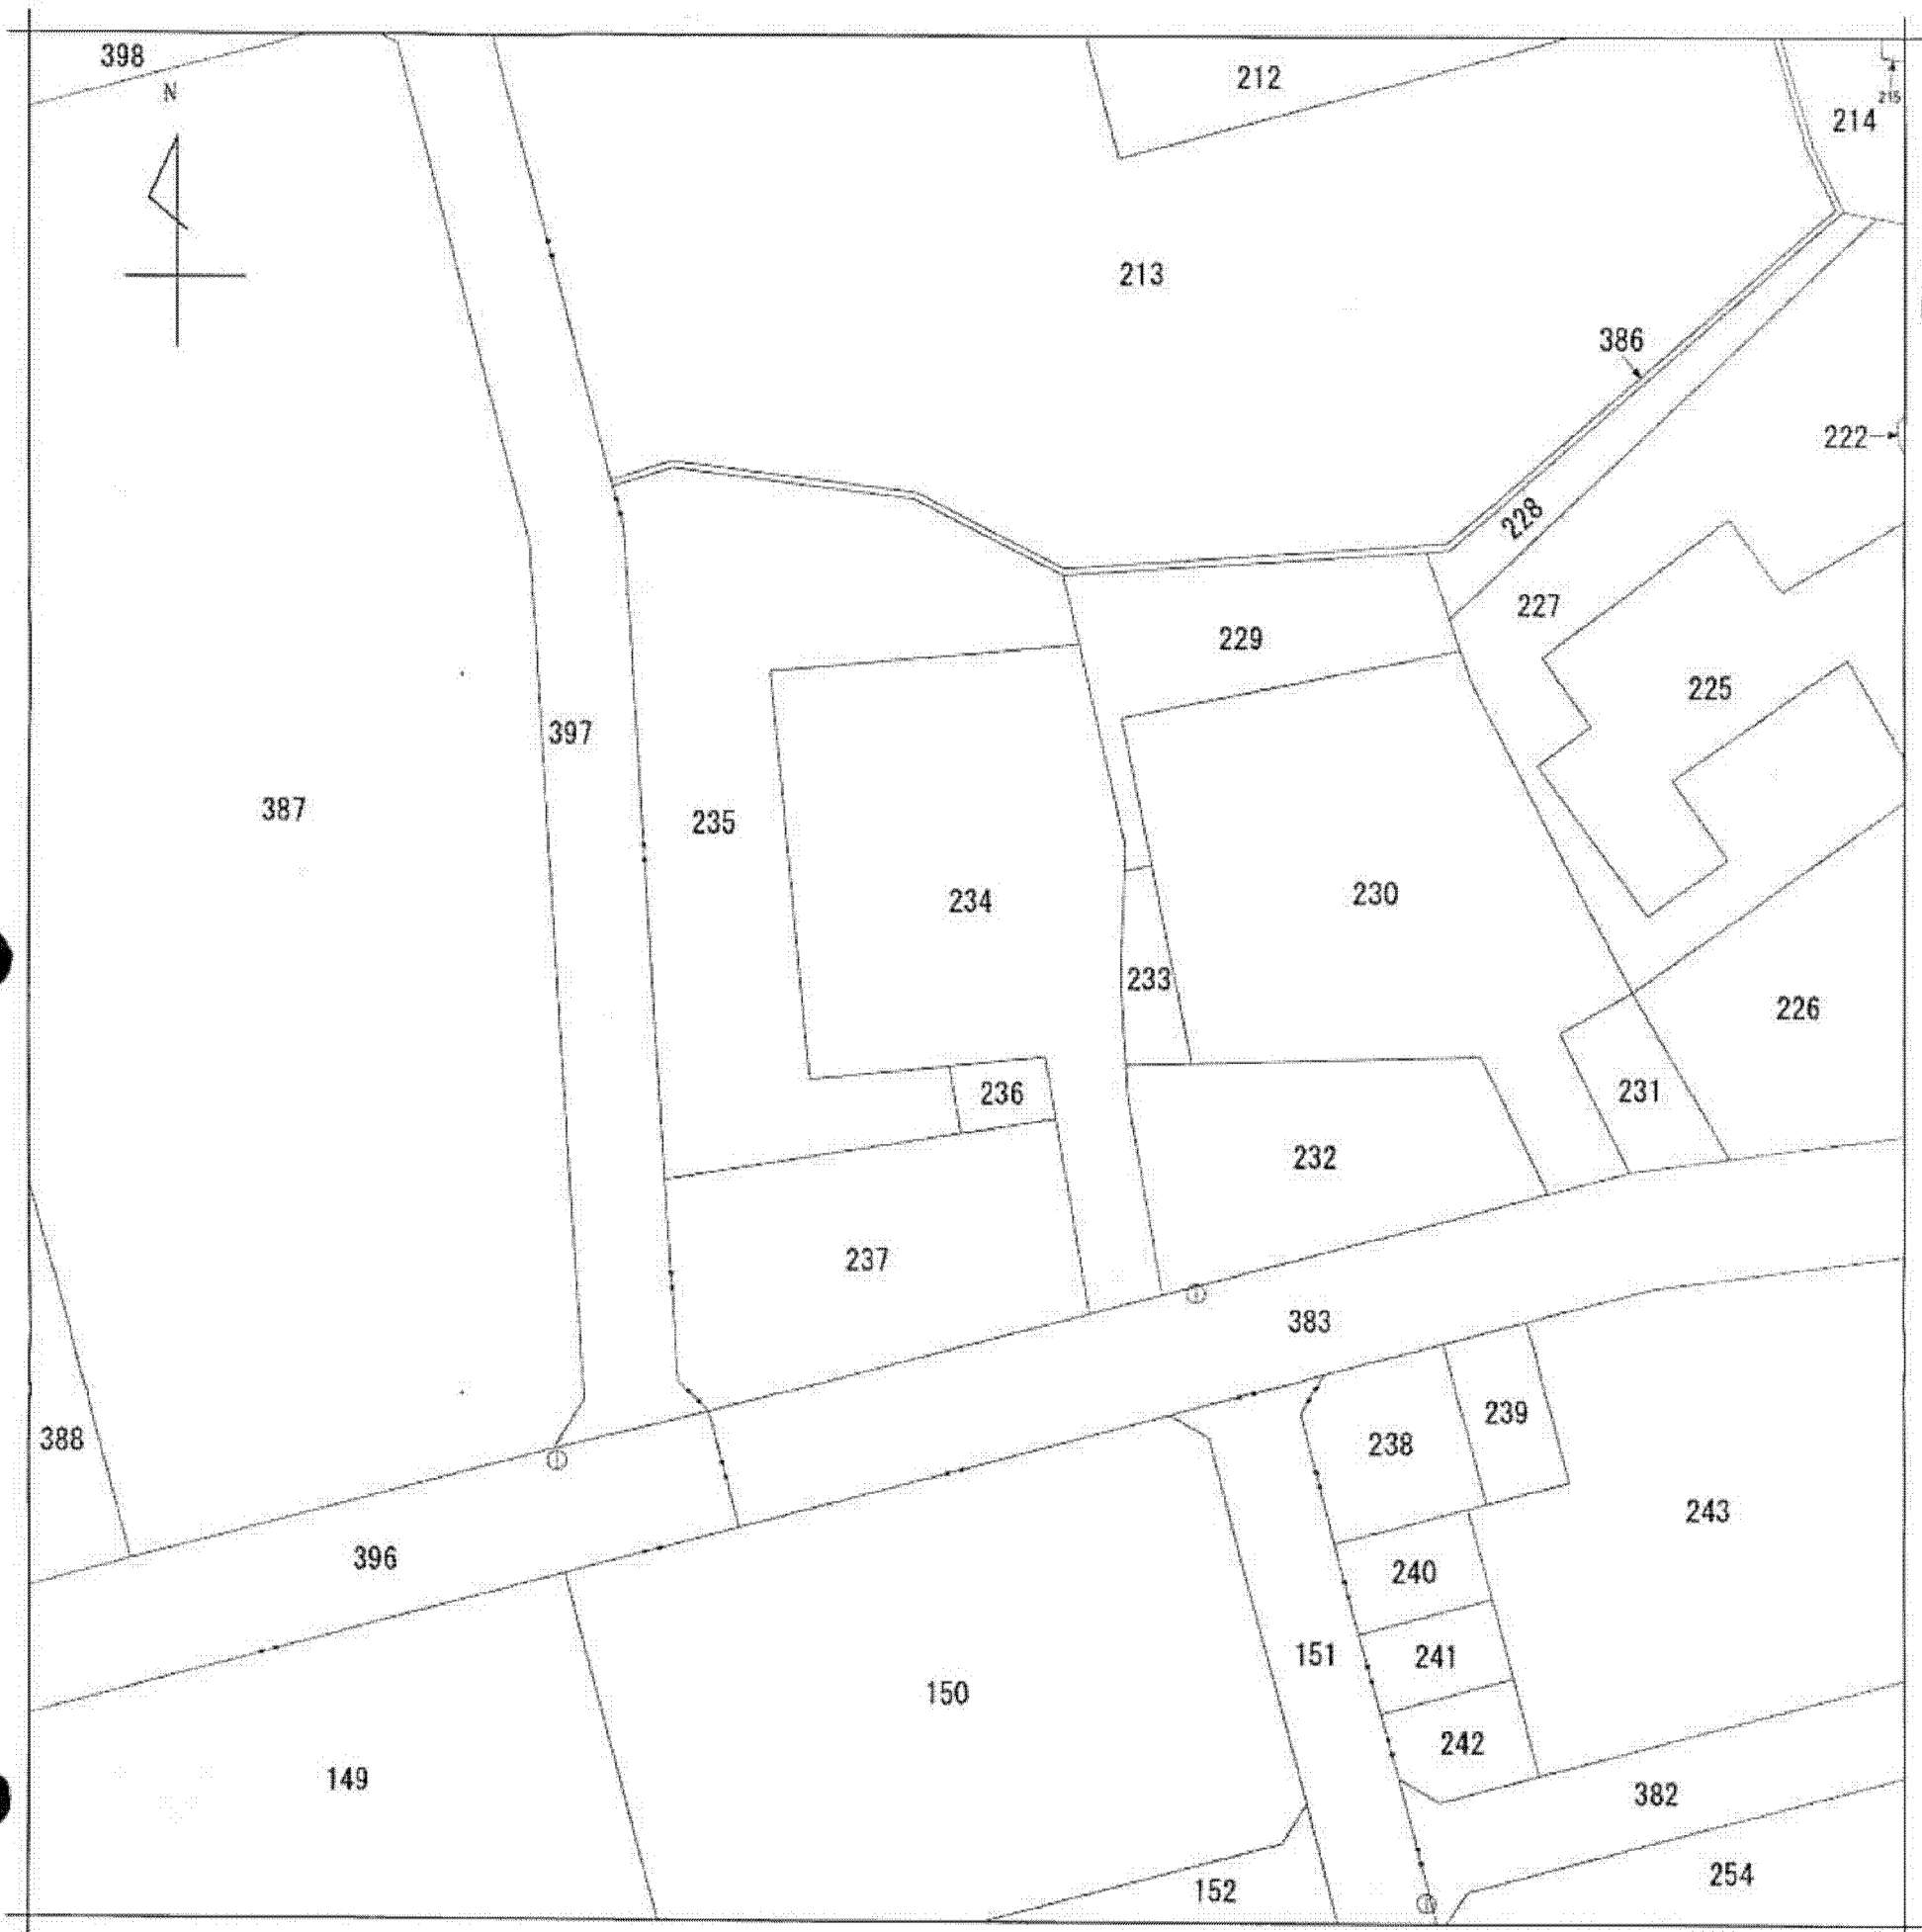

請求部	所在	豊橋市伊古部町宇小鮎ヶ谷				地番	234番			
出力縮尺	1/500	精度区分	甲三	座標系番号又は記号	VII	分類	地図(法第14条第1項)		種類	土地改良所在図
作成年月日	平成16年3月27日			備付年月日(原図)				補記事項		

これは地図に記録されている内容を証明した書面である。

平成25年11月20日
名古屋法務局豊橋支局
登記官

申請番号：12-1
(1/1)

公用